



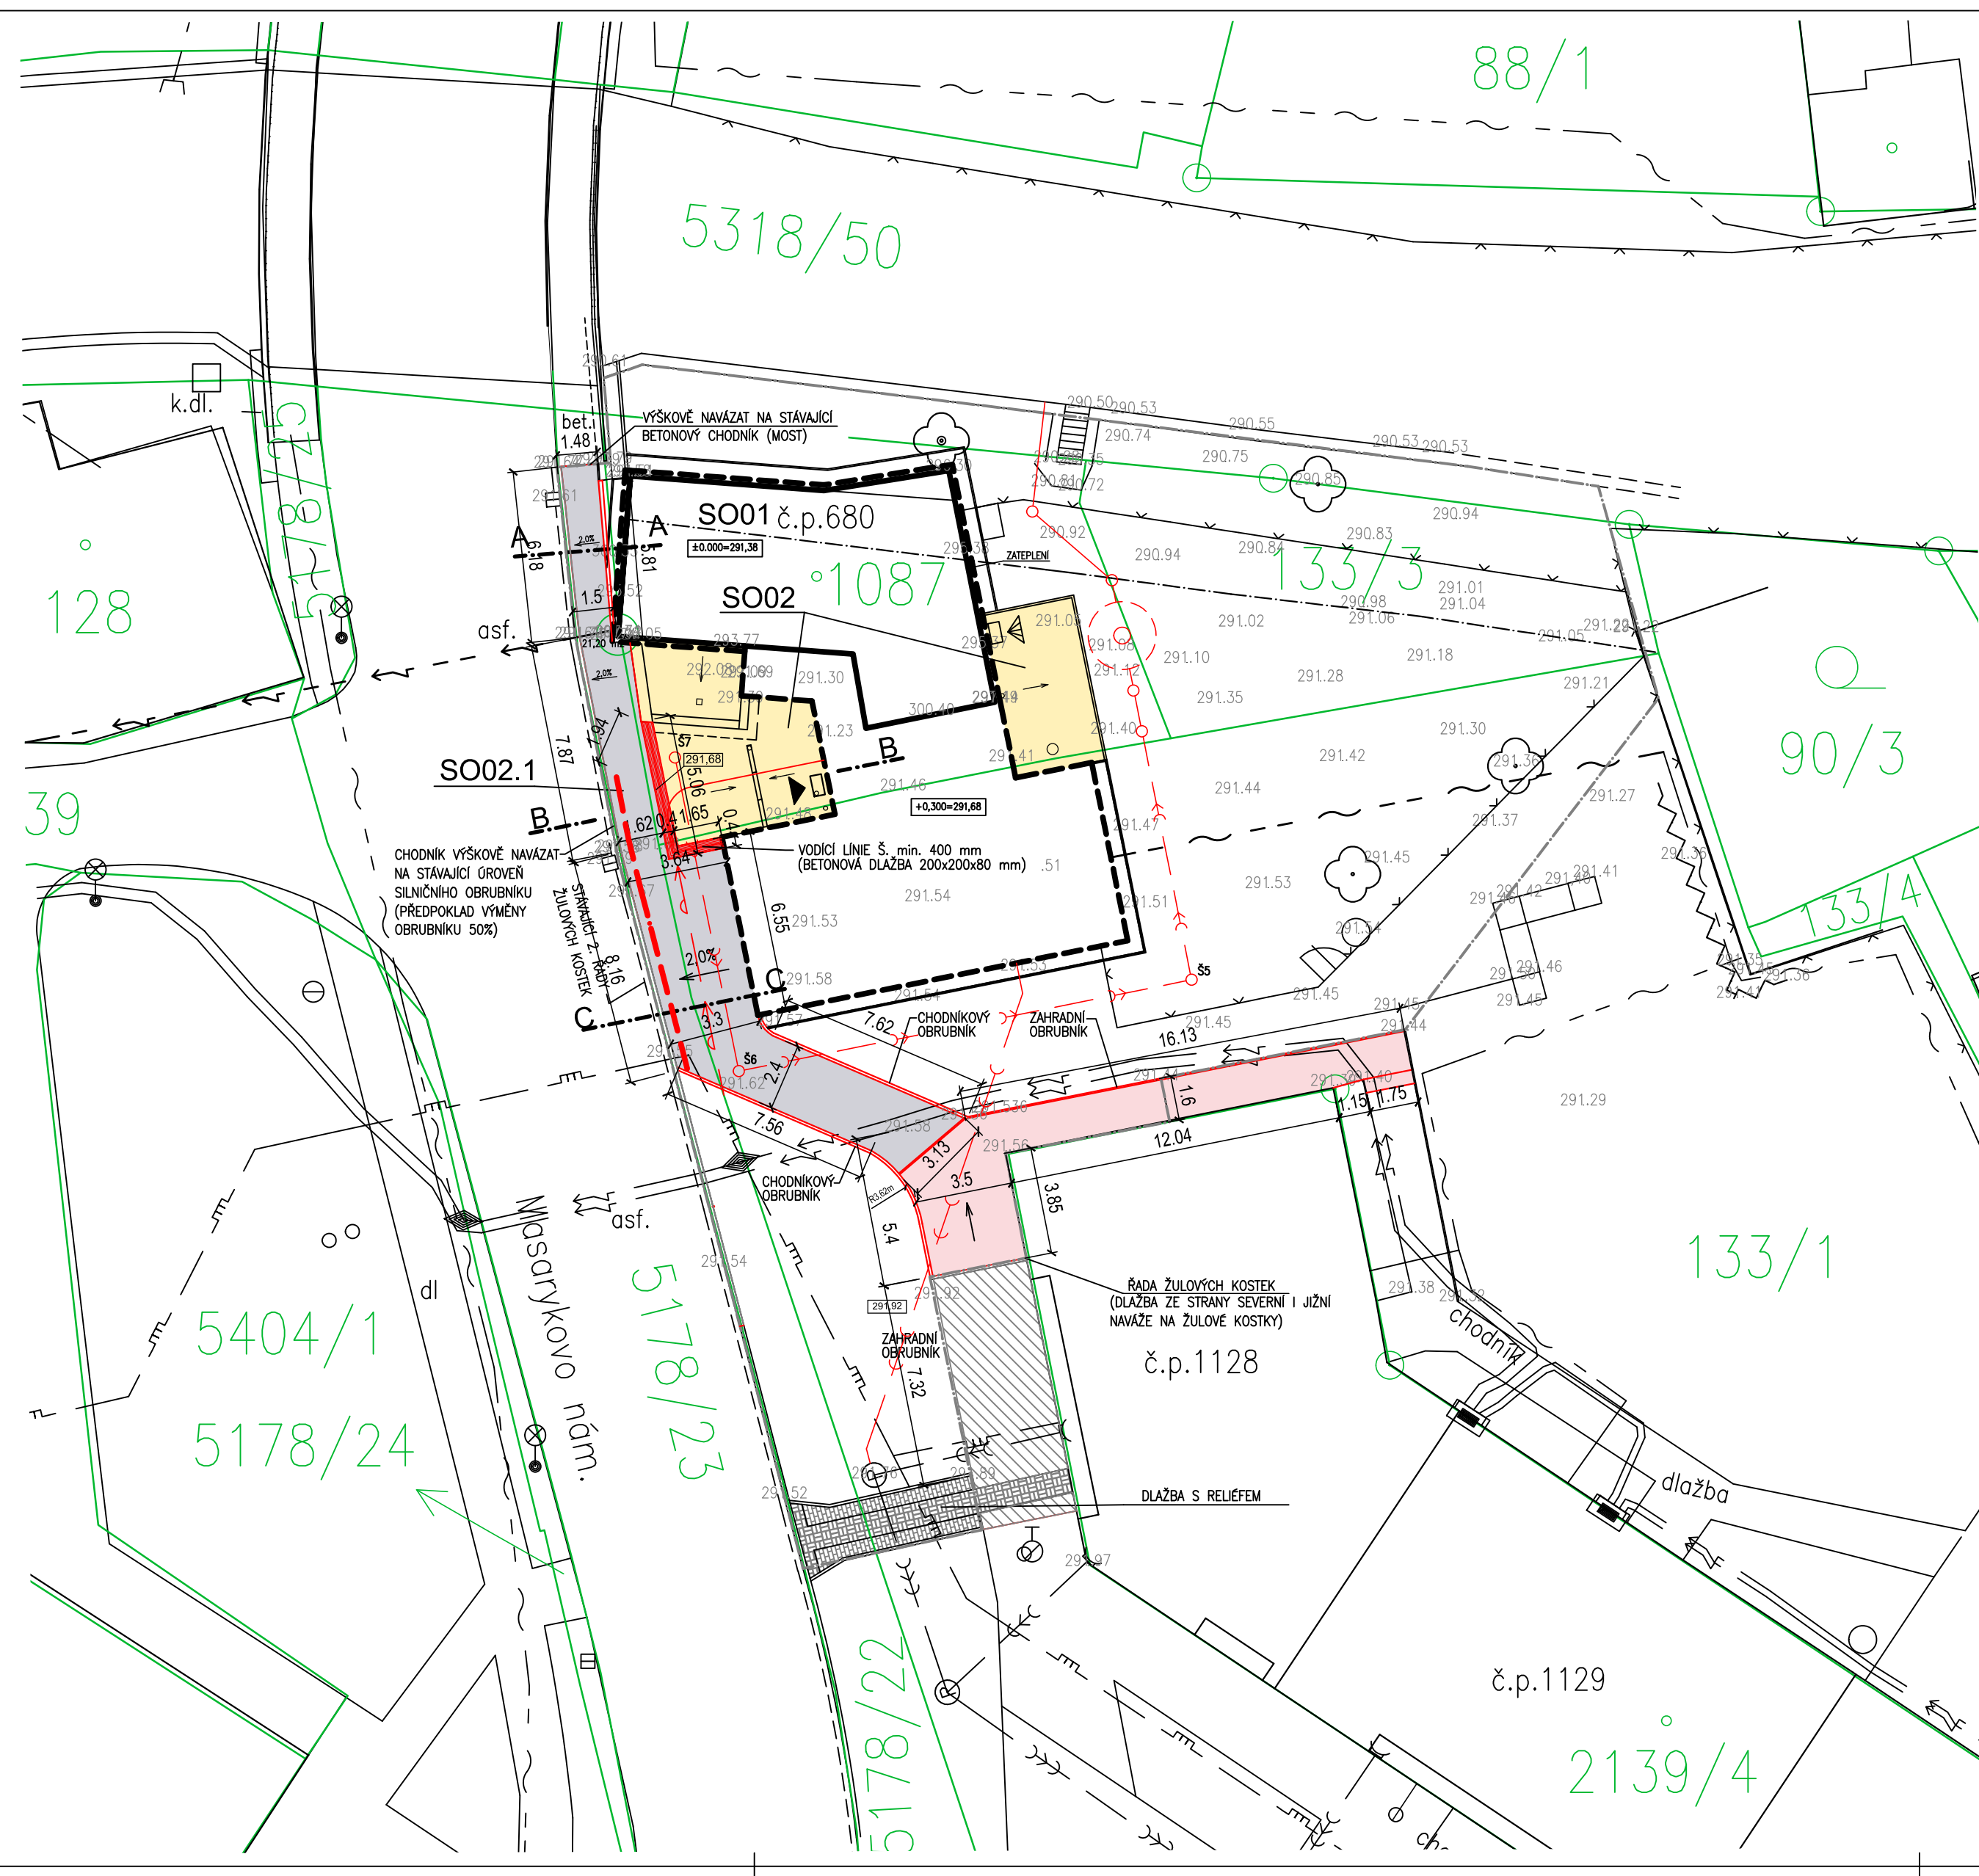

LEGENDA PLOCH A ČAR:

- [Symbol] STÁVAJÍCÍ ZPEVNĚNÉ PLOCHY
- [Symbol] ZPEVNĚNÉ PLOCHY – VIZ OBJEKT S002
- [Symbol] NOVÉ A OBNOVENÉ PLOCHY NEMOTORIZOVANÝCH KOMUNIKACÍ, ÚNOSNOST PRO POJEZD ŮKLIDOVÝCH A ČISTÍCÍCH VOZŮ TECHNICKÝCH SLUŽEB. SKLADBA:
 - ZÁMKOVÁ DLAŽBA TL. 80 mm
 - KLADEČÍ VRSTVA KAMENNÁ DRŤ (FR. 4–8 mm) TL. 40 mm
 - PODKLADNÍ KAMENNÁ DRŤ (FR. 16/32 mm) TL. 150 mm
 - OCHRANNÁ VRSTVA (FR. 0–63 mm) TL. 100 mm
 - ZEMNÍ PLÁN (HUTNĚNO NA MODUL PŘETVÁRNOSTI 45 MPa)
- [Symbol] OBNOVENÉ PLOCHY CHODNÍKŮ, SKLADBA:
 - ZÁMKOVÁ DLAŽBA TL. 80 mm
 - KLADEČÍ VRSTVA KAMENNÁ DRŤ (FR. 4–8 mm) TL. 40 mm
 - PODKLADNÍ KAMENNÁ DRŤ (FR. 16/32 mm) TL. 150 mm
 - STÁVAJÍCÍ HUTNĚNÝ PODKLAD
- [Symbol] CHODNÍKY DOTČENÉ STAVBOU – OPRAVA
 - PŮVODNÍ DLAŽBA SKLÁDANÁ ZE STEJNÉM ROZSAHU
 - KLADEČÍ VRSTVA KAMENNÁ DRŤ (FR. 4–8 mm)
 - PODKLADNÍ KAMENNÁ DRŤ (FR. 0–32 mm) TL. 150 mm
 - STÁVAJÍCÍ ZHUTNĚNÝ PODKLAD
- [Symbol] OBRUBNÍKY VYMĚNIT Z 50%
- [Symbol] OPRAVA SILNIČNÍHO OBRUBNÍKU (V DÉLCE cca 32 mb) – ODSTRANĚNÍ 50 %
- [Symbol] STÁVAJÍCÍ OBJEKT
- [Symbol] PŘÍSTAVBA OBJEKTU
- [Symbol] HRANICE KATASTRU
- [Symbol] ZÁBRADLÍ 0,5 m OD OBRUBNÍKU SILNICE I/69
- [Symbol] HLAVNÍ VSTUP DO OBJEKTU (VSTUP DĚTI, PERSONÁLU, ZÁSOBOVÁNÍ)
- [Symbol] VEDLEJŠÍ VSTUP NA ZAHRADU – DĚTSKÉ HRŠTĚ
- [Symbol] STÁVAJÍCÍ NADZEMNÍ VEDENÍ NN
- [Symbol] STÁVAJÍCÍ PODZEMNÍ VEDENÍ NN
- [Symbol] I008 PŘÍPOJKA SPLAŠKOVÉ KANALIZACE
- [Symbol] I007 DEŠŤOVÁ KANALIZACE (HLAVNÍ TRASA)
- [Symbol] KANALIZAČNÍ ŠACHTA
- [Symbol] I009 PŘELOŽKA PŘÍPOJKY VODOVODU
- [Symbol] ŘEŠENÝ PROSTOR

SEZNAM OBJEKTŮ
S001 BUDOVA Č.P. 680
S002 ZPEVNĚNÉ PLOCHY
S002.1 CHODNÍKY

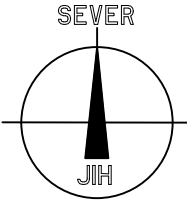

ZODPOVĚDNÝ PROJEKTANT:		VYPRACOVAL:		VEDOUCÍ PROJEKCE:		ZHOTOVITEL  investice–projekty–realizace Jasenická 1828, 755 01 Vsetín Czech Republic tel/fax 571431936	
Ing. MILAN KOŇAŘ		Ing. ZDENKA TRČÁLKOVÁ		Ing. LIBOR HOLUB			
OBJEDNATEL: MĚSTO VIZOVICE			MÍSTO STAVBY: MASARYKOVO NÁM. 680, VIZOVICE				
NÁZEV AKCE: REKONSTRUKCE A PŘÍSTAVBA DOMU Č.P. 680							
OBJEKT:		S002.1 CHODNÍKY – 100 – OBJEKTY POZEMNÍCH KOMUNIKACÍ				ZAKÁZKA: 1415/2023/IPR	
PROFESE:		D1. DOKUMENTACE STAVEBNÍHO NEBO INŽENÝRSKÉHO OBJEKTU				STUPEŇ DOK.: DPS	
DRUH:		D.1.1 OBJEKTY POZEMNÍCH KOMUNIKACÍ VČETNĚ PROPUSTKŮ				DATUM: LISTOPAD 2024	
NÁZEV VÝKRESU:		SITUACE – NOVÉ A OPRAVENÉ CHODNÍKY				ARCHÍV: 1415_DPS_D11_S001_b	
						FORMÁT: 3xA4	
		MĚŘÍTKO: 1:200		STAV. OBJEKT: S002.1		Č. VÝKRESU: 101	