


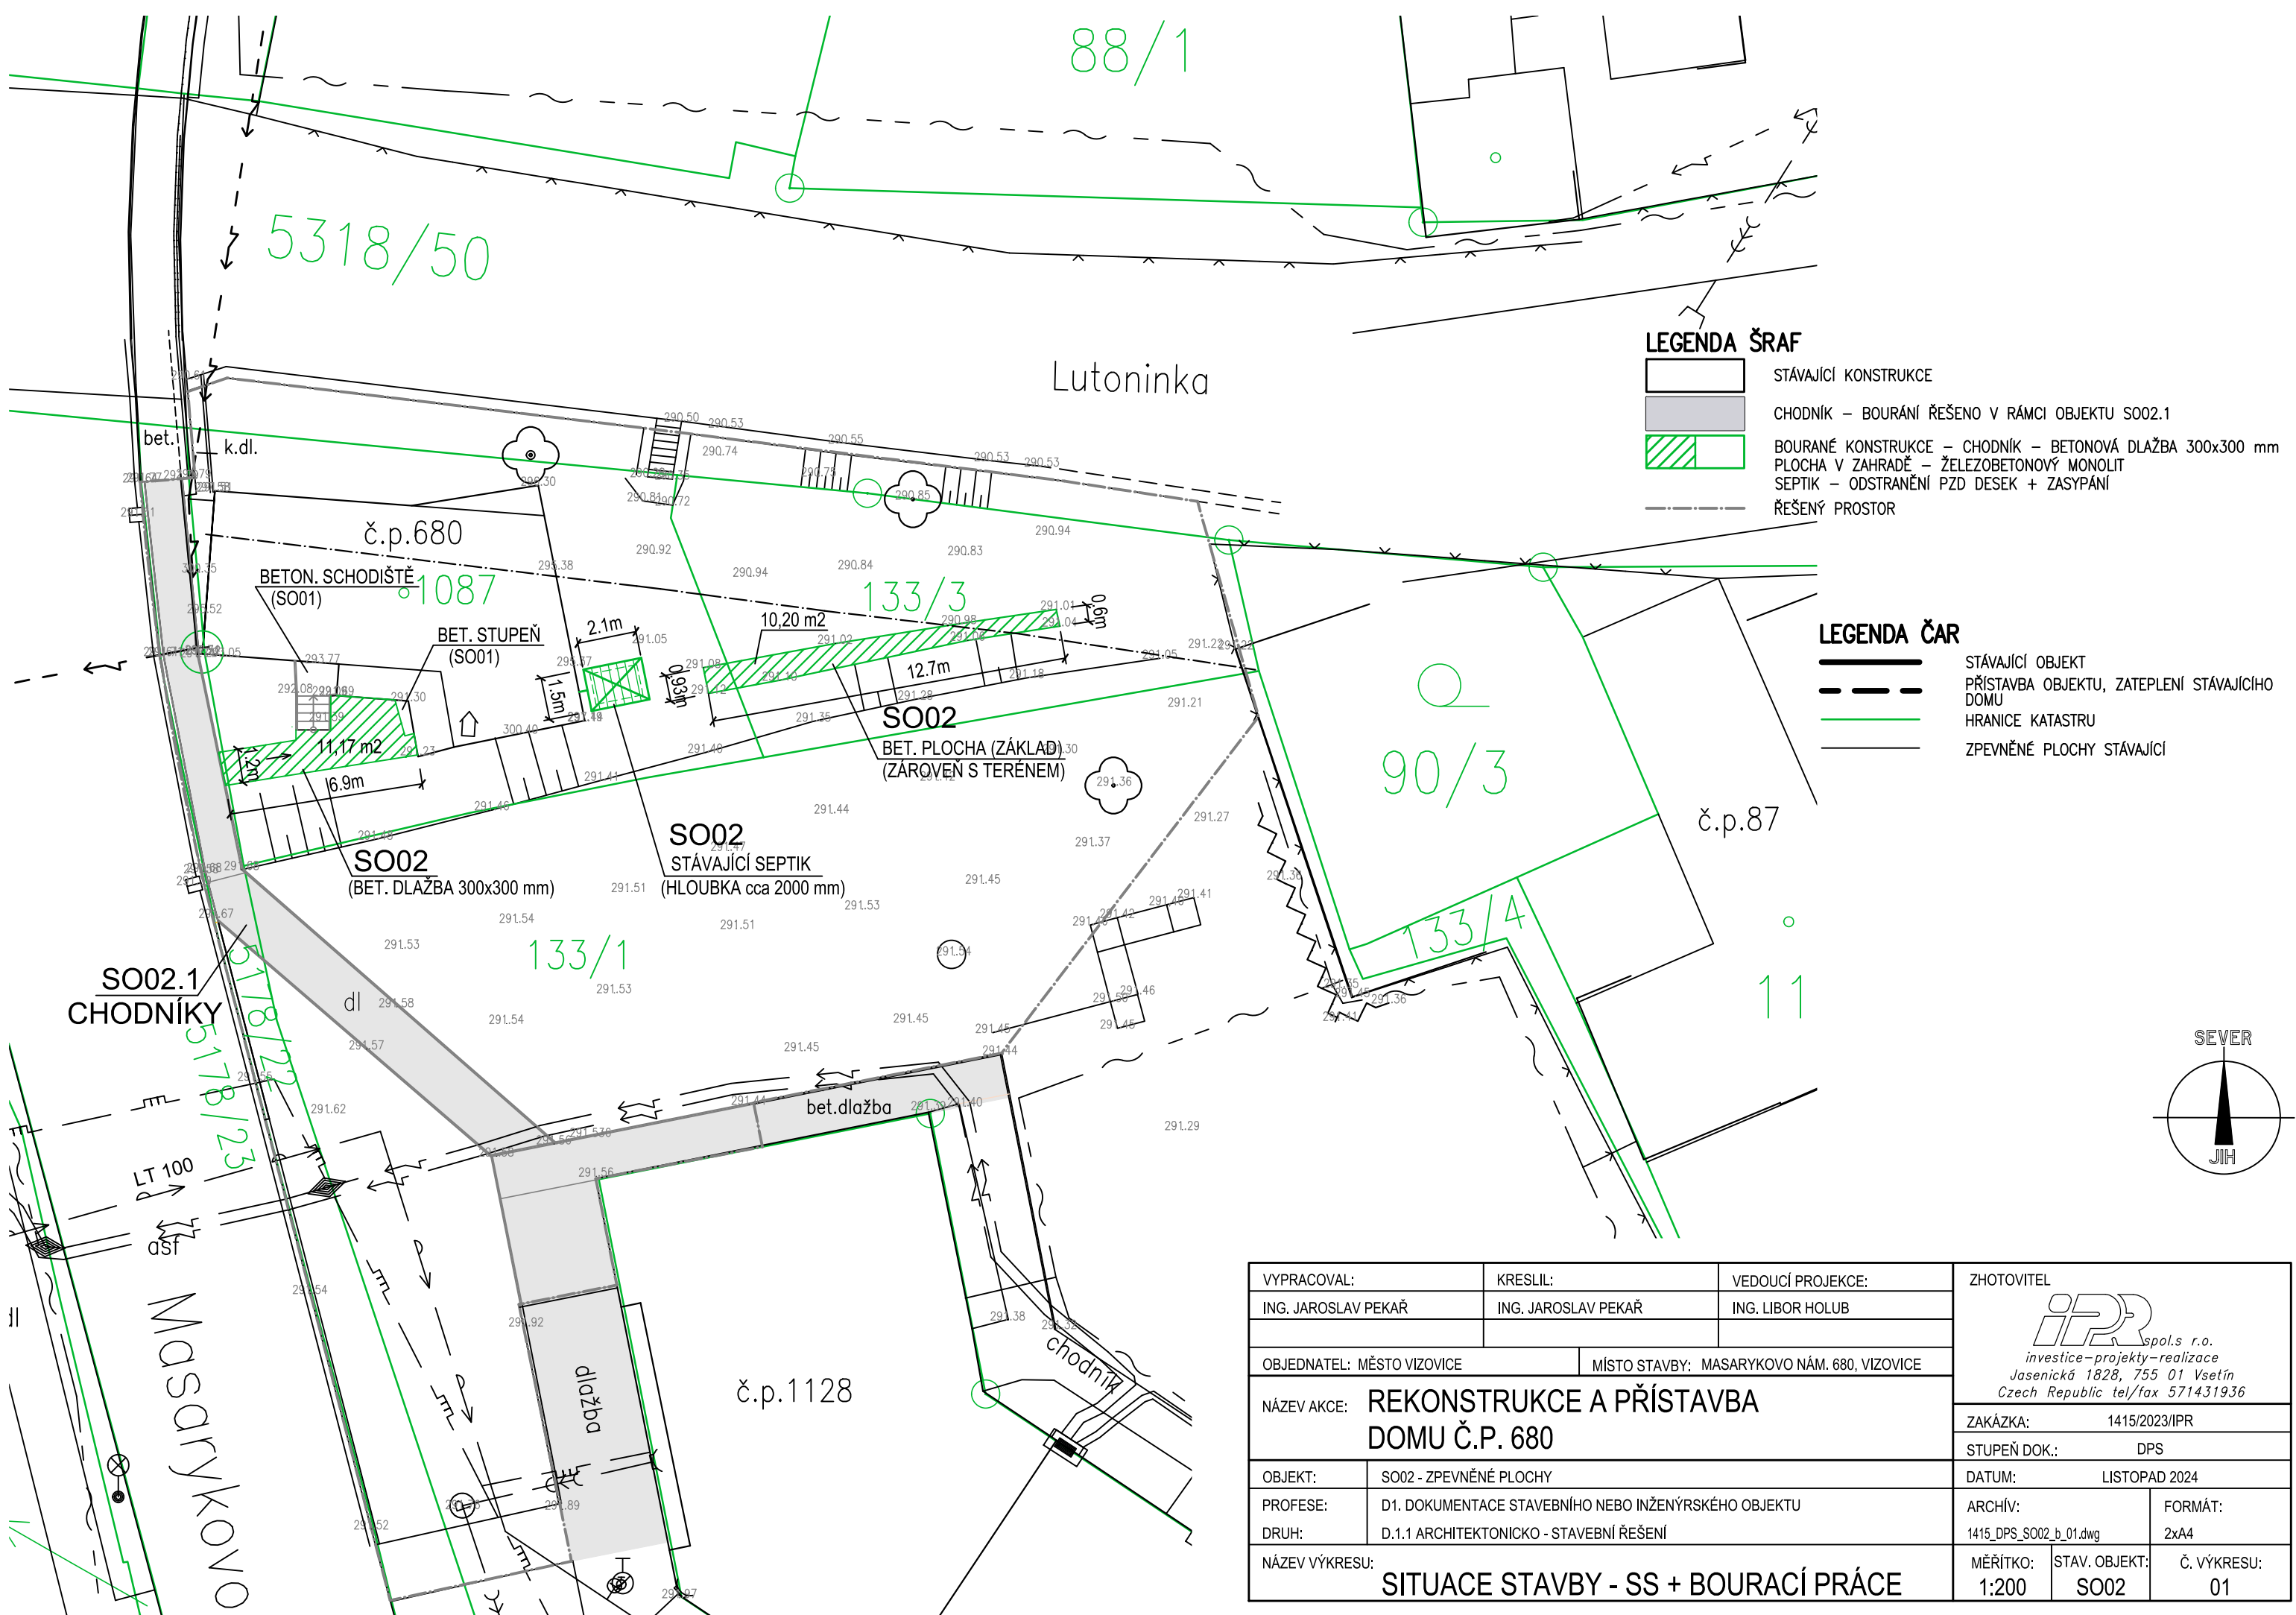

VYPRACOVAL:		KRESLIL:	VEDOUCÍ PROJEKCE:	ZHOTOVITEL  <i>investice – projekty – realizace</i> Jasenická 1828, 755 01 Vsetín Czech Republic tel/fax 571431936	
ING. JAROSLAV PEKAŘ		ING. JAROSLAV PEKAŘ	ING. LIBOR HOLUB		
OBJEDNATEL: MĚSTO VIZOVICE			MÍSTO STAVBY: MASARYKOVO NÁM. 680, VIZOVICE		
NÁZEV AKCE: REKONSTRUKCE A PŘÍSTAVBA DOMU Č.P. 680					
OBJEKT:	SO02 - ZPEVNĚNÉ PLOCHY			ZAKÁZKA: 1415/2023/IPR	
PROFESE:	D1. DOKUMENTACE STAVEBNÍHO NEBO INŽENÝRSKÉHO OBJEKTU			STUPEŇ DOK.: DPS	
DRUH:	D.1.1 ARCHITEKTONICKO - STAVEBNÍ ŘEŠENÍ			DATUM: LISTOPAD 2024	
NÁZEV VÝKRESU: SITUACE STAVBY - SS + BOURACÍ PRÁCE				ARCHÍV: 1415_DPS_SO02_b_01.dwg	FORMÁT: 2xA4
				MĚŘÍTKO: 1:200	STAV. OBJEKT: SO02
					Č. VÝKRESU: 01