


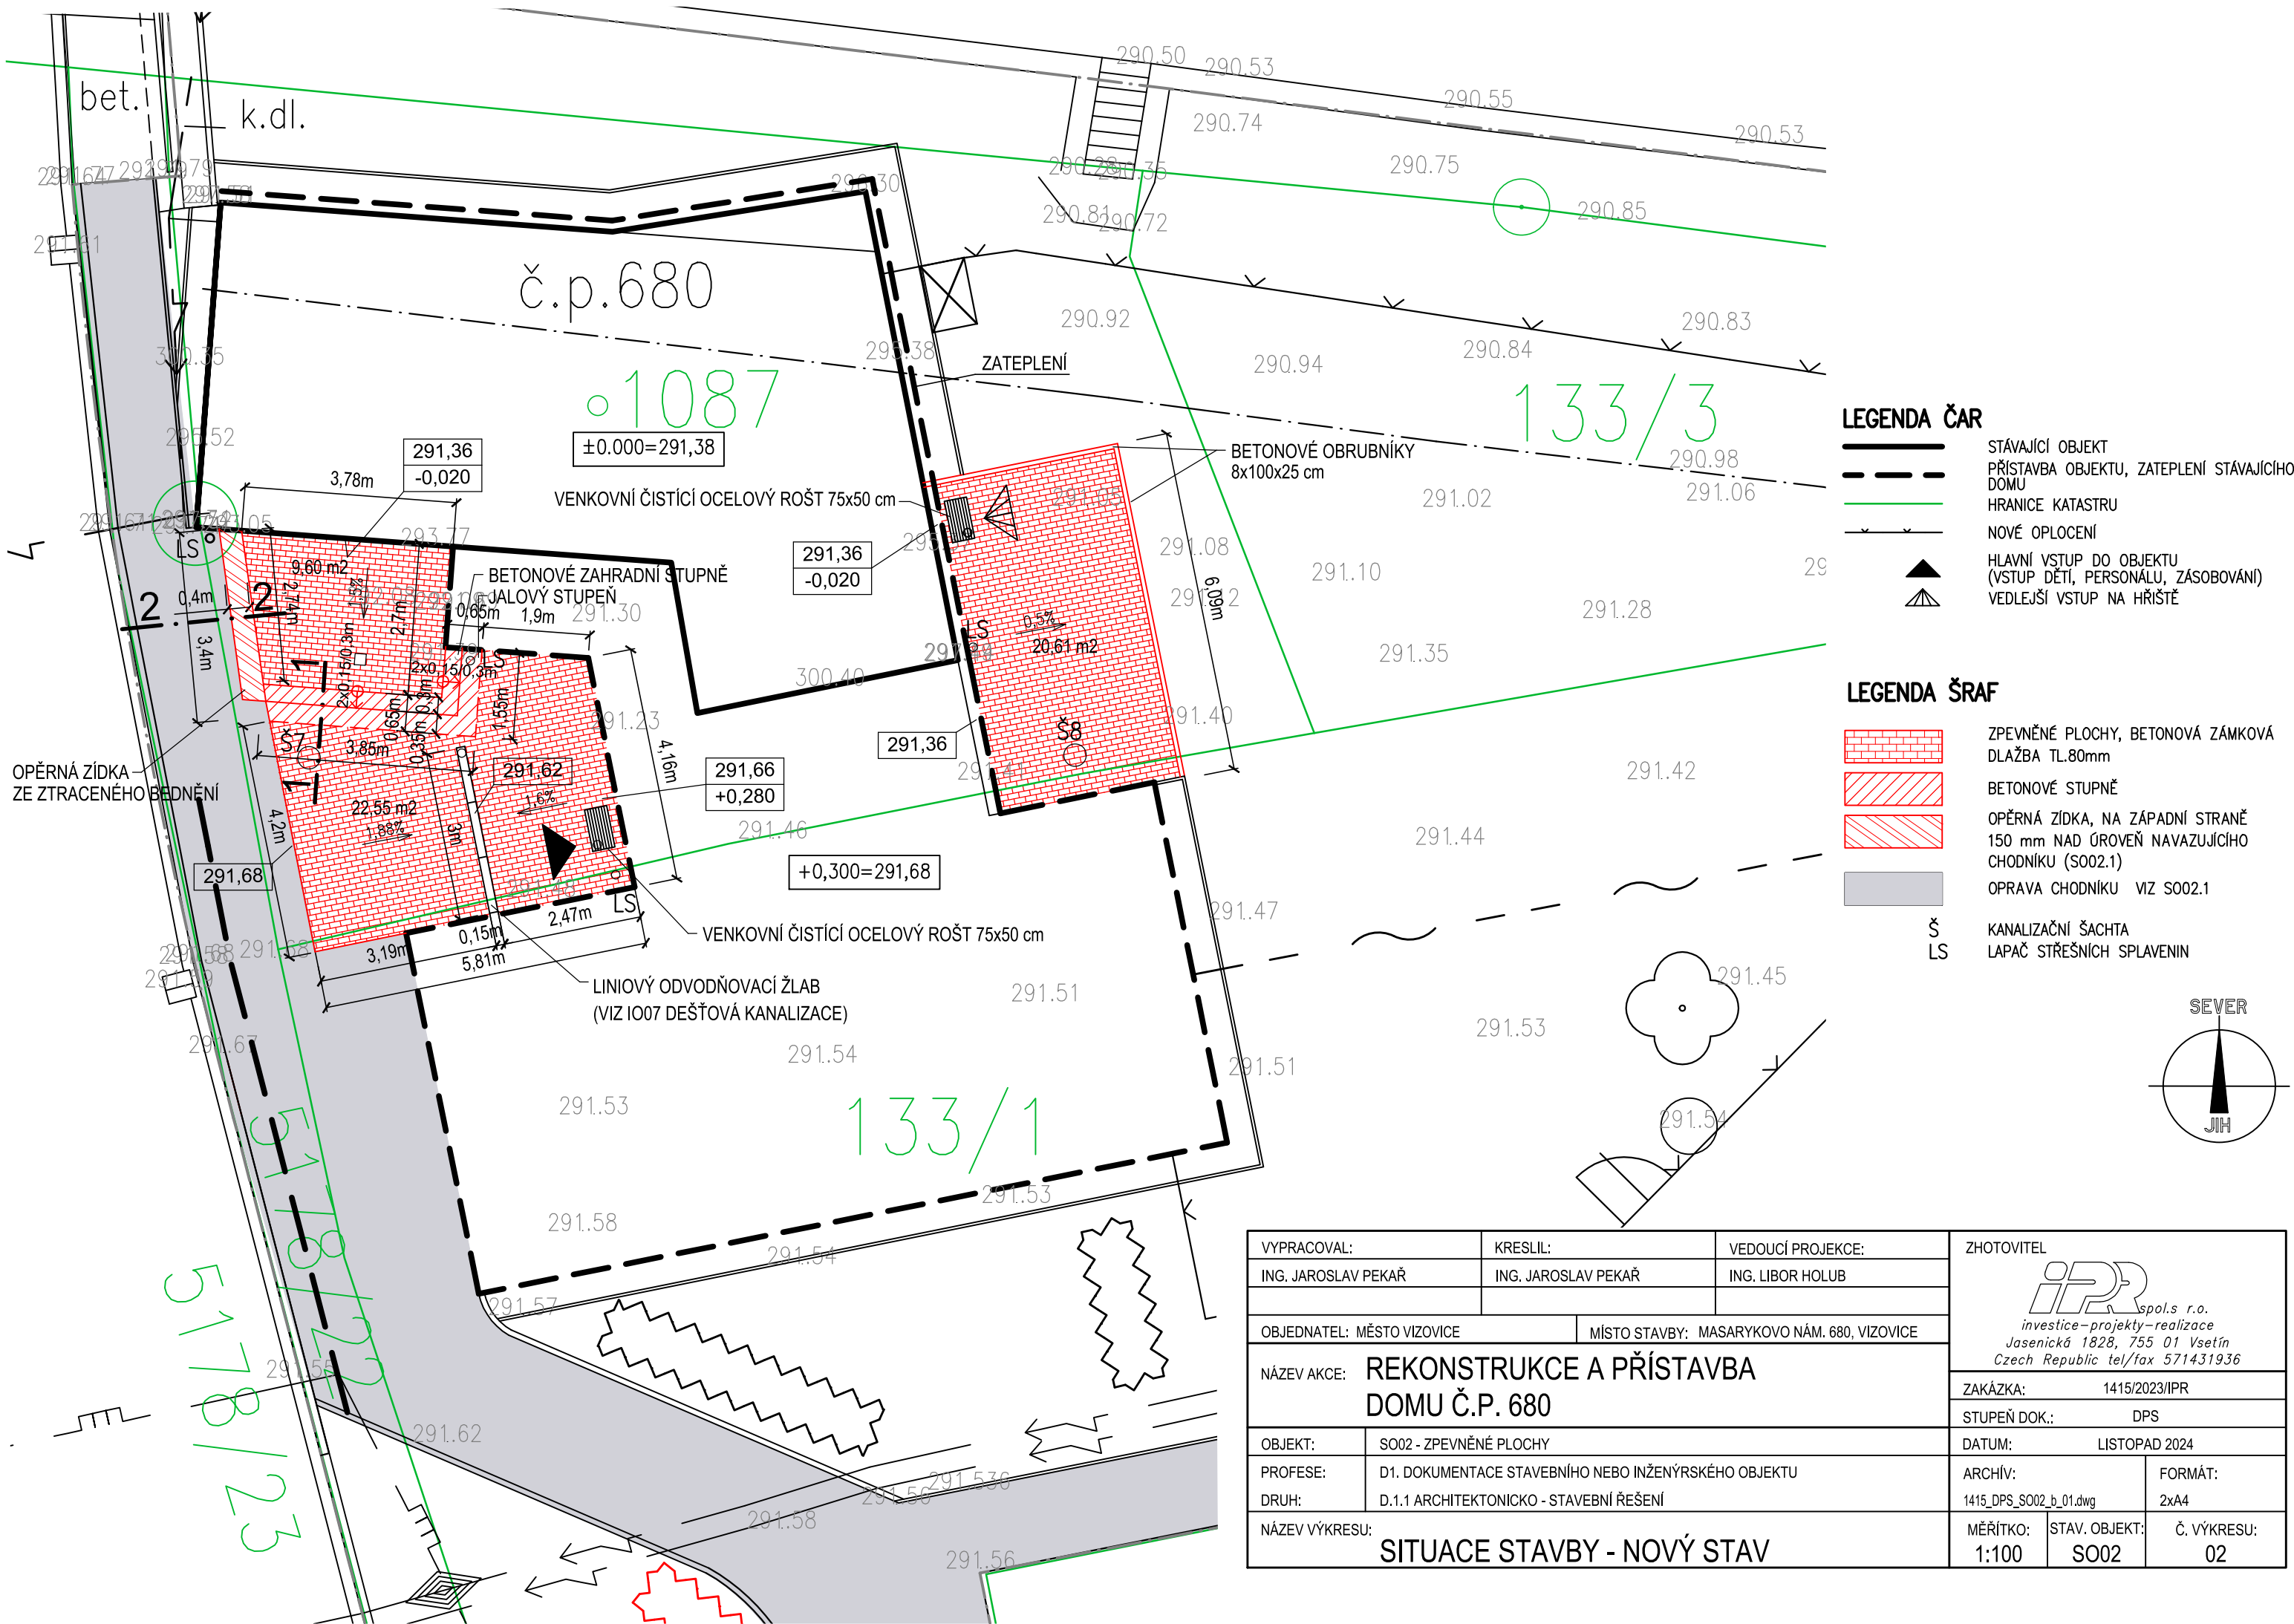

LEGENDA ČAR

- STÁVAJÍCÍ OBJEKT
- PŘÍSTAVBA OBJEKTU, ZATEPLENÍ STÁVAJÍCÍHO DOMU
- HRANICE KATASTRU
- NOVÉ OPLOCENÍ
- HLAVNÍ VSTUP DO OBJEKTU (VSTUP DĚTÍ, PERSONÁLU, ZÁSOBOVÁNÍ)
- VEDLEJŠÍ VSTUP NA HRŠTĚ

LEGENDA ŠRAF

- ZPEVNĚNÉ PLOCHY, BETONOVÁ ZÁMKOVÁ DLAŽBA TL.80mm
- BETONOVÉ STUPNĚ
- OPĚRNÁ ZÍDKA, NA ZÁPADNÍ STRANĚ 150 mm NAD ÚROVEŇ NAVAZUJÍCÍHO CHODNÍKU (S002.1)
- OPRAVA CHODNÍKU VIZ S002.1
- Š KANALIZAČNÍ ŠACHTA
- LS LAPAČ STŘEŠNÍCH SPLAVENIN

VYPRACOVAL:		KRESLIL:	VEDOUCÍ PROJEKCE:	ZHOTOVITEL  spol.s r.o. investice – projekty – realizace Jasenická 1828, 755 01 Vsetín Czech Republic tel/fax 571431936	
ING. JAROSLAV PEKAŘ		ING. JAROSLAV PEKAŘ	ING. LIBOR HOLUB		
OBJEDNATEL: MĚSTO VIZOVICE		MÍSTO STAVBY: MASARYKOVO NÁM. 680, VIZOVICE			
NÁZEV AKCE: REKONSTRUKCE A PŘÍSTAVBA DOMU Č.P. 680				ZAKÁZKA: 1415/2023/IPR	
OBJEKT: SO02 - ZPEVNĚNÉ PLOCHY				STUPEŇ DOK.: DPS	
PROFESE: D1. DOKUMENTACE STAVEBNÍHO NEBO INŽENÝRSKÉHO OBJEKTU				DATUM: LISTOPAD 2024	
DRUH: D.1.1 ARCHITEKTONICKO - STAVEBNÍ ŘEŠENÍ				ARCHÍV: 1415_DPS_S002_b_01.dwg	
NÁZEV VÝKRESU: SITUACE STAVBY - NOVÝ STAV				FORMÁT: 2xA4	
				MĚŘÍTKO: 1:100	
				STAV. OBJEKT: SO02	
				Č. VÝKRESU: 02	