


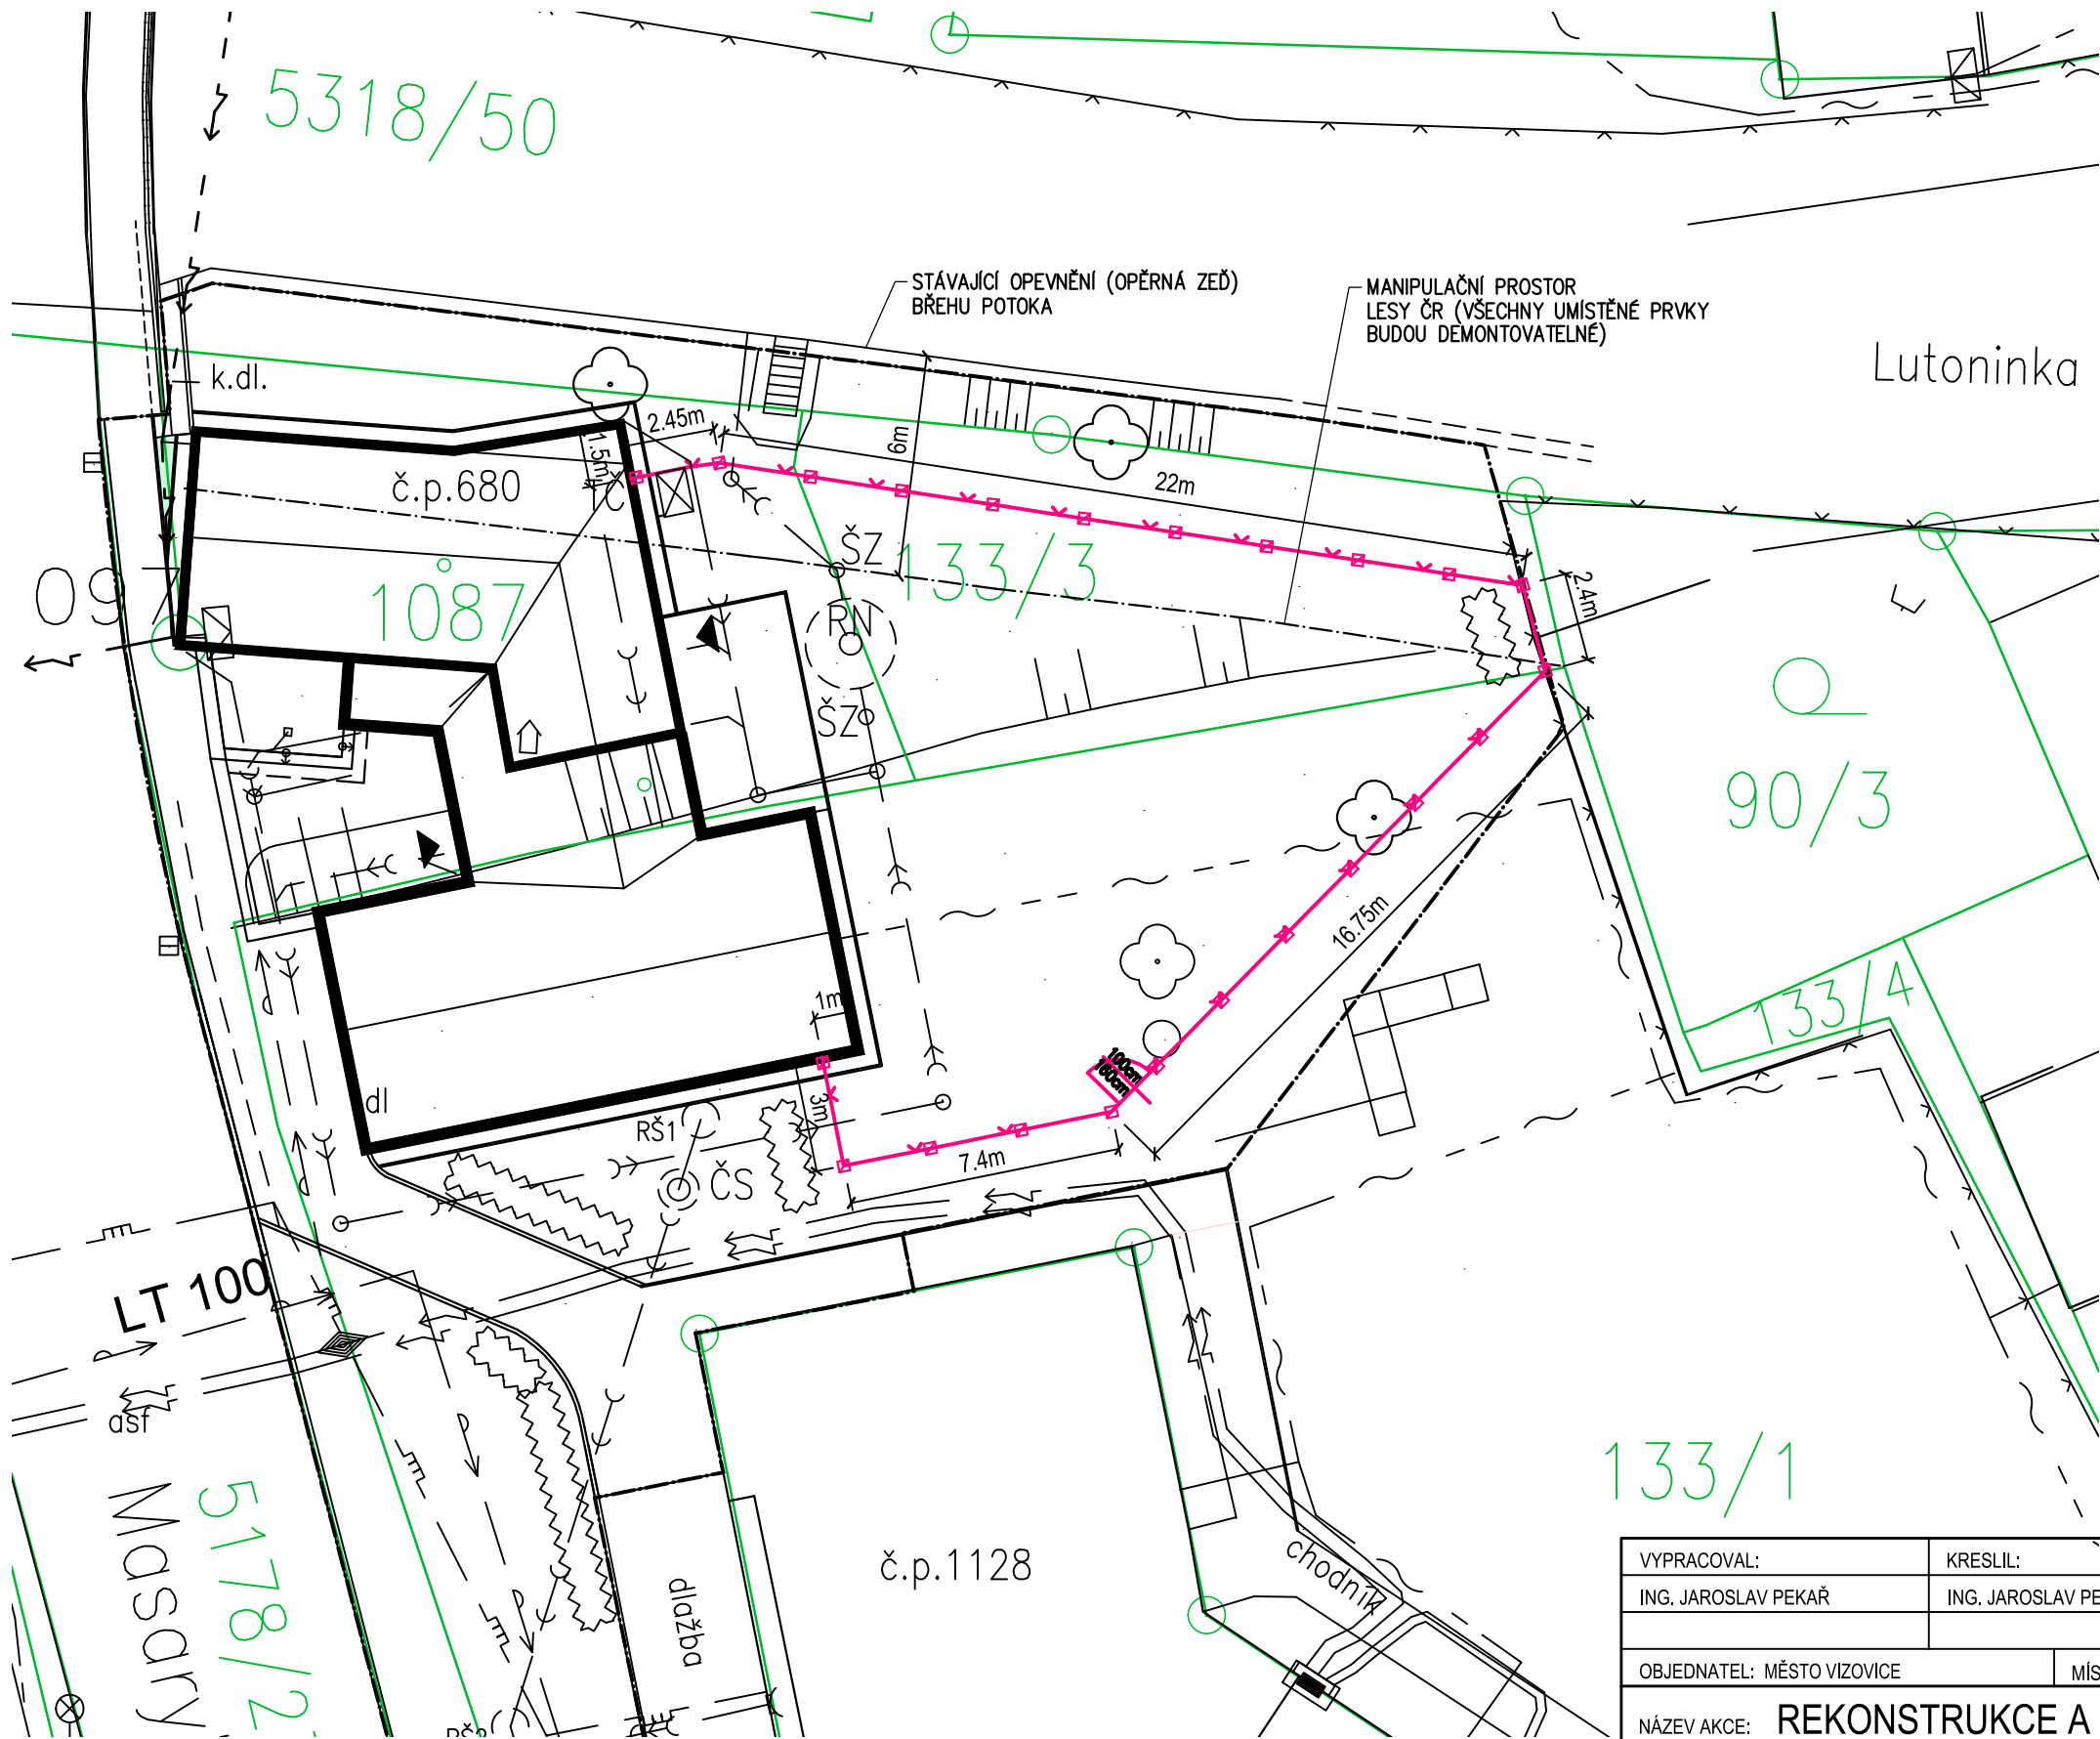


LEGENDA ČAR

- STÁVAJÍCÍ OBJEKT
- PŘÍSTAVBA OBJEKTU
- HRANICE KATASTRU
- ZPEVNĚNÉ PLOCHY STÁVAJÍCÍ
- HERNÍ PRVKY
- STÁVAJÍCÍ OPLOCENÍ
- NOVÉ OPLOCENÍ, PLETIVO VÝŠKY 1,6m. (OPLOCENÍ JE NAVRŽENO S OTVÍRAVOU BRANKOU. CELKOVÁ DÉLKA JE 54,0m.)
- BETONOVÉ PATKY PRO OCEL. SLOUPKY PO cca 2,5m.

INŽENÝRSKÉ SÍTĚ

- PŘÍPOJKA SPLAŠKOVÉ KANALIZACE
- DEŠŤOVÁ KANALIZACE – NAPOJENO NA RETENČNÍ NÁDRŽ
- PŘELOŽKA PŘÍPOJKY VODOVODU
- PŘELOŽKA PŘÍPOJKY SDĚLOVACÍHO VEDENÍ (CETIN)
- PŘEDBĚŽNÁ POZICE RETENČNÍ NÁDRŽE NA DEŠŤOVOU VODU S PŘEPADEM DO VODOTEČE (ZASAKOVÁNÍ V MÍSTĚ NENÍ MOŽNÉ, VE SMĚRU TOKU A ZASAKOVÁNÍ JE ŽELEZOBETONOVÁ OPĚRNÁ ZĚď ODDĚLUJÍCÍ VODOTEČ)
- KANALIZAČNÍ ŠACHTY (SZ=ŠACHTA SE ZPĚTNOU Klapkou)
- TČ VENKOVNÍ JEDNOTKA TEPELNÉHO ČERPADLA
- ČS ČERPACÍ STANICE SPLAŠKOVÉ KANALIZACE

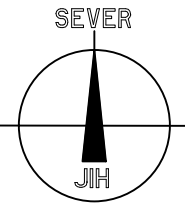

VYPRACOVAL:		KRESLIL:	VEDOUCÍ PROJEKCE:	ZHOTOVITEL  <i>investice – projekty – realizace</i> Jasenická 1828, 755 01 Vsetín Czech Republic tel/fax 571431936	
ING. JAROSLAV PEKAŘ		ING. JAROSLAV PEKAŘ	ING. LIBOR HOLUB		
OBJEDNATEL: MĚSTO VIZOVICE			MÍSTO STAVBY: MASARYKOVO NÁM. 680, VIZOVICE		
NÁZEV AKCE: REKONSTRUKCE A PŘÍSTAVBA DOMU Č.P. 680					
OBJEKT:		SO 03 - OPLOCENÍ		ZAKÁZKA: 1415/2023/IPR	
PROFESE:		D1. DOKUMENTACE STAVEBNÍHO NEBO INŽENÝRSKÉHO OBJEKTU		STUPEŇ DOK.: DPS	
DRUH:		D.1.1 ARCHITEKTONICKO - STAVEBNÍ ŘEŠENÍ		DATUM: LISTOPAD 2024	
NÁZEV VÝKRESU: SITUACE STAVBY				ARCHÍV: 1415_DPS_SO03_b_01.dwg	FORMÁT: 2xA4
				MĚŘÍTKO: 1:200	STAV. OBJEKT: SO03
					Č. VÝKRESU: 01