


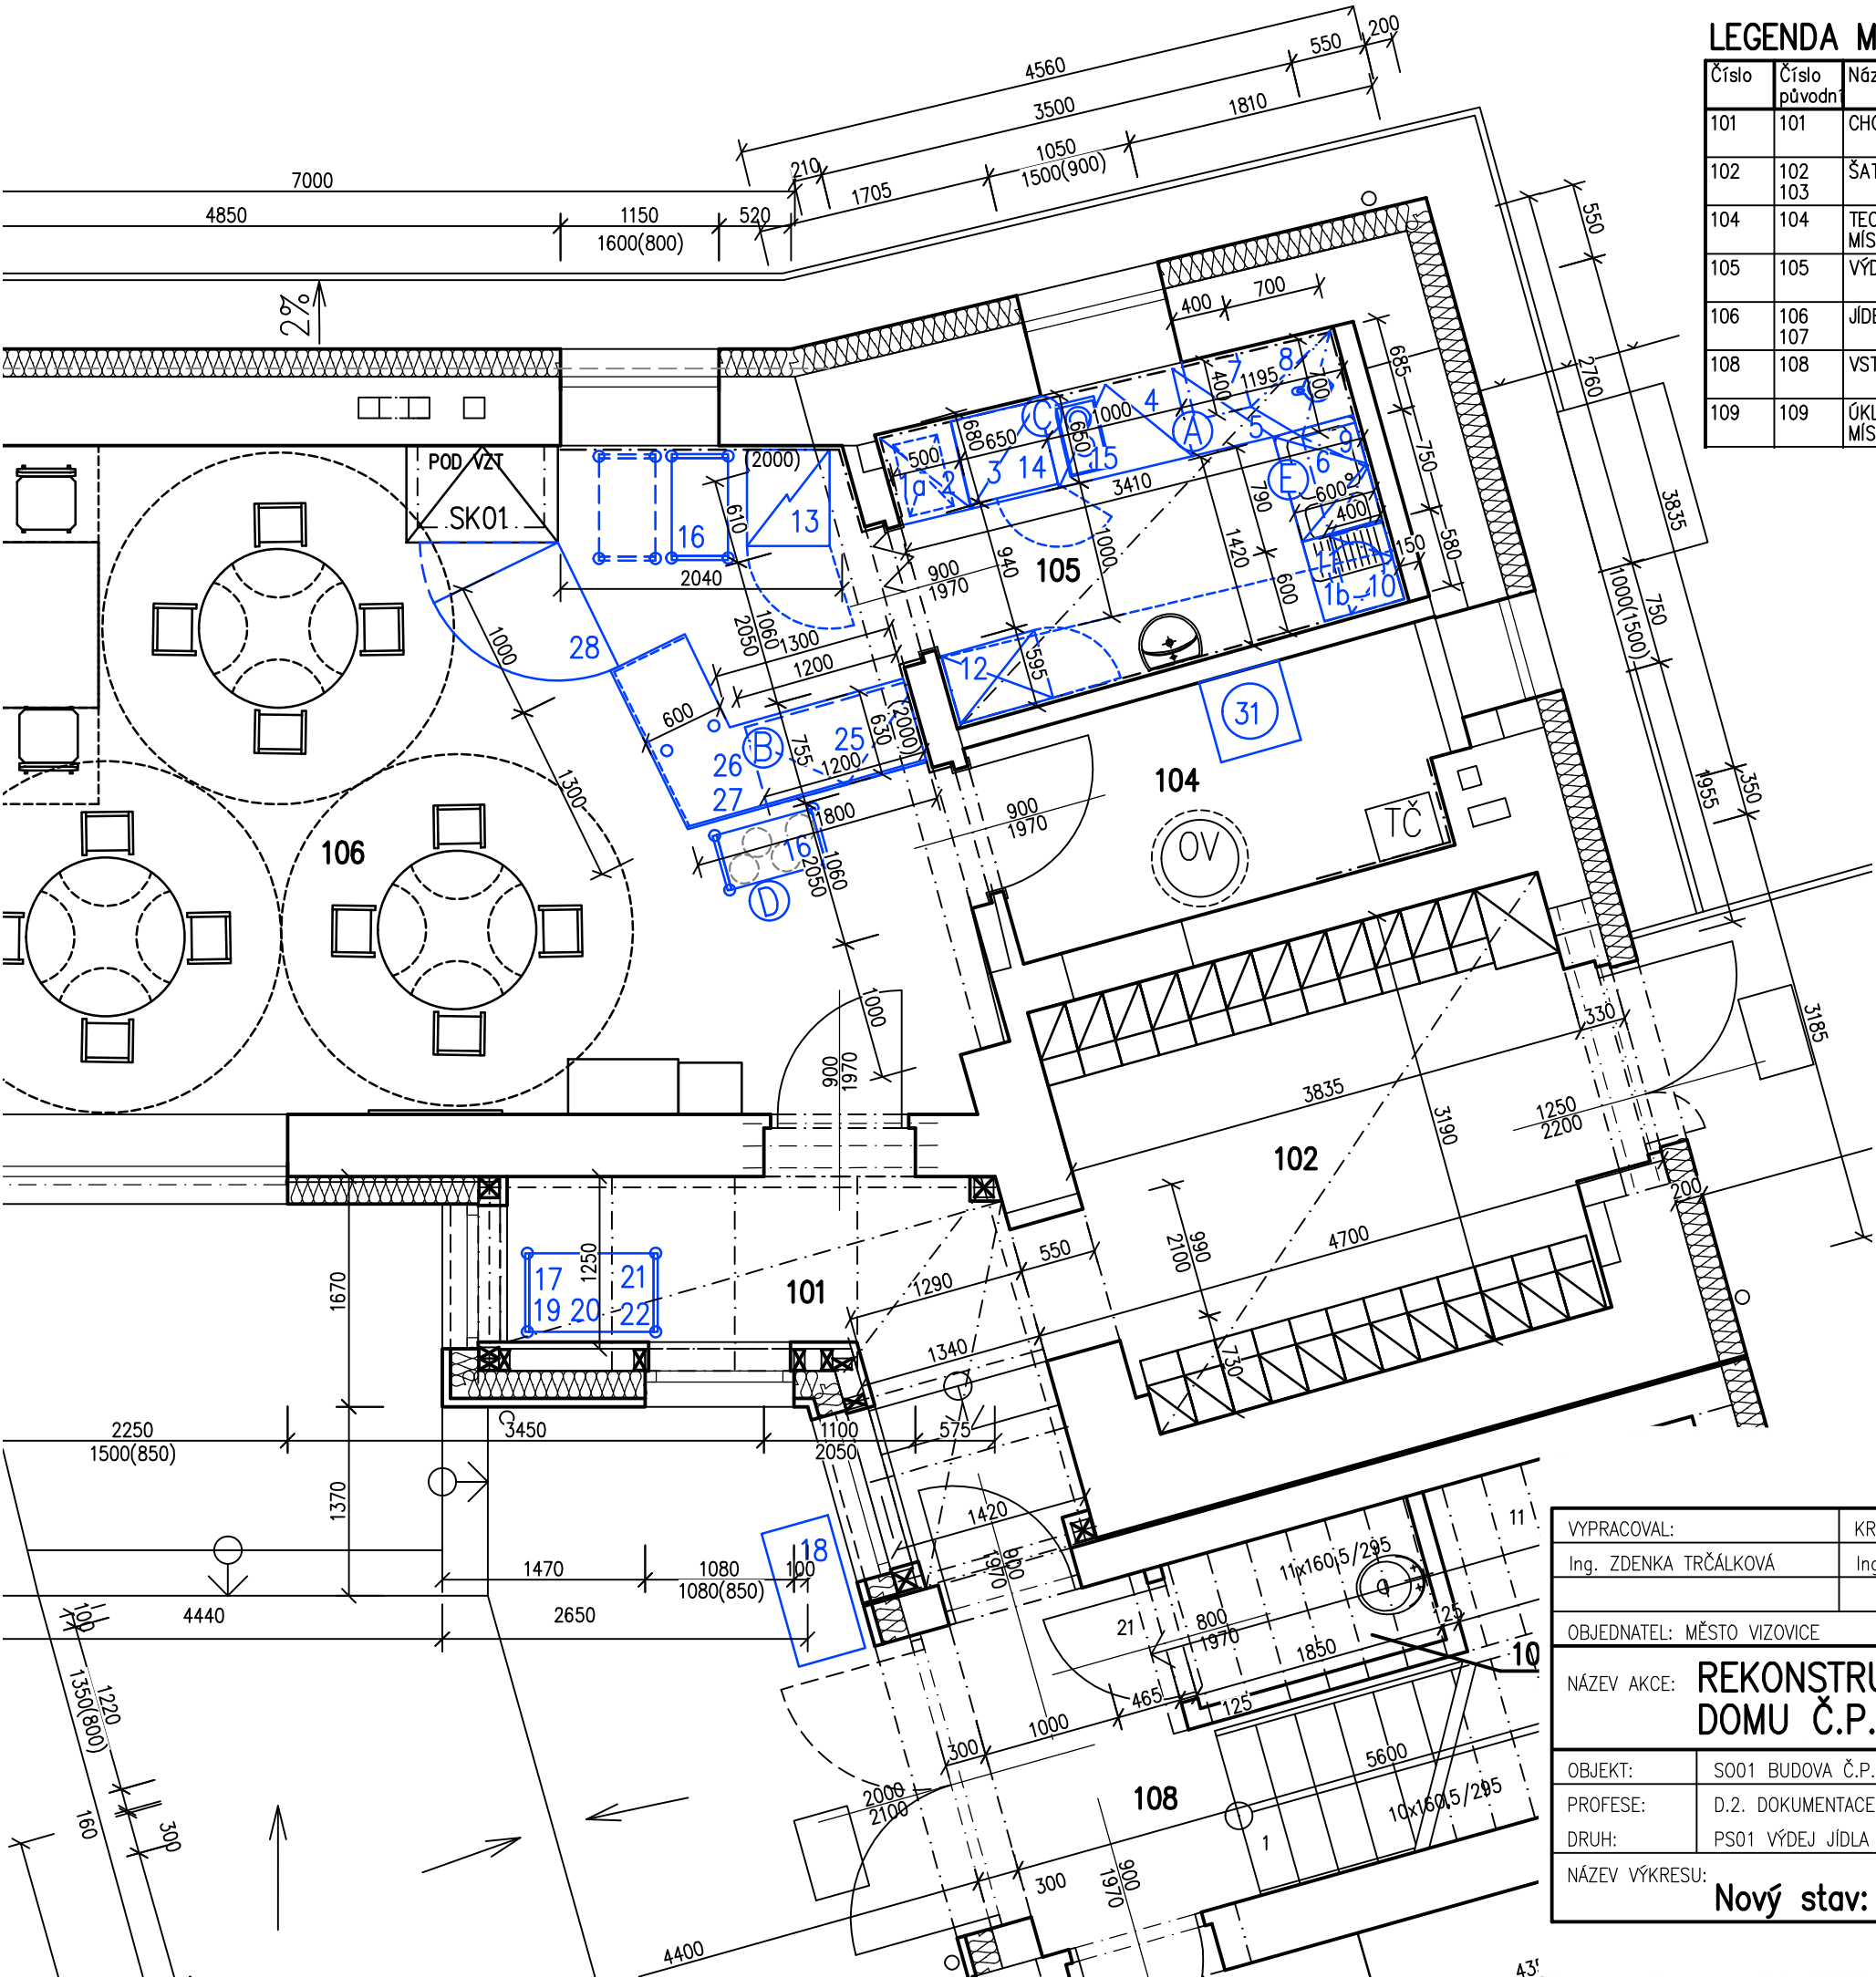

LEGENDA MÍSTNOSTÍ

Číslo	Číslo původn.	Název	Plocha [m ²]	Podlaha	Stěny	Strop	Poznámka
101	101	CHODBA	7,33	PVC PODLAHOVINA	OMÍTKA VÁPENNÁ ŠTUKOVÁ, OMYV. NÁTĚR V. 1500mm	SVĚŠENÝ PODHLED S PO	LIŠTA PVC
102	102 103	ŠATNA	12,62	PVC PODLAHOVINA	OMÍTKA VÁPENNÁ ŠTUKOVÁ, OMYV. NÁTĚR V. 1800mm	PODHLED	LIŠTA PVC
104	104	TECHNICKÁ MÍSTNOST	5,88	KERAMICKÁ DLAŽBA	OMÍTKA VÁPENNÁ ŠTUKOVÁ, OMYV. NÁTĚR V. 1500mm	OBKLAD	KERAM.SOKL 100 mm
105	105	VÝDEJ JÍDLA	7,01	KERAMICKÁ DLAŽBA	OMÍTKA VÁPENNÁ, KERAM. OBKLAD V.1400 mm	PODHLED	KERAM.SOKL 100 mm
106	106 107	JÍDELNA	36,8	PVC PODLAHOVINA	OMÍTKA VÁPENNÁ ŠTUKOVÁ, OMYV. NÁTĚR V. 1500mm	AKUSTICKÝ OBKLAD	LIŠTA PVC
108	108	VSTUP, SCHODIŠTĚ	11,91	KERAMICKÁ DLAŽBA	OMÍTKA VÁPENNÁ ŠTUKOVÁ, OMYV. NÁTĚR V. 1500mm	OMÍTKA VÁPENNÁ ŠTUKOVÁ	KERAM.SOKL 100 mm
109	109	ÚKLIDOVÁ MÍSTNOST	2,17	KERAMICKÁ DLAŽBA	OMÍTKA VÁPENNÁ, KERAM. OBKLAD V.1500mm	OMÍTKA VÁPENNÁ ŠTUKOVÁ	

LEGENDA MATERIÁLŮ

- STAVEBNÍ KONSTRUKCE – ZDIVO KERAMICKÉ
- VYBAVENÍ KUCHYNĚ NÁBYTKEM A TECHNOLOGICKÝM ZAŘÍZENÍM
- NÁBYTEK A VYBAVENÍ (VIZ S006)

POZNÁMKA

- A PROSTOR PRO KOMPLETACI SVAČIN
- B PŘÍPRAVA TEPLÝCH POKRMŮ – SERVÍROVÁNÍ
- C PŘÍPRAVA TEPLÝCH POKRMŮ – OHŘEV
- D ODKLÁDÁNÍ POUŽITÉHO NÁDOBÍ
- E MYTÍ – DŘEZ PRO MYTÍ OVOCE ZELENINY, DŘEZ PRO OPLACH NÁDOBÍ, MYČKA NÁDOBÍ
- PROSTOR VYHRAZENÝ PRO VÝDEJ POKRMŮ V MÍSTNOSTI JÍDELNY BUDE S VYBAVENÍM ZAMEZUJÍCÍ VSTUP DĚTÍ.

VYPRACOVAL:		KRESLIL:		VEDOUČÍ PROJEKCE:		ZHOTOVITEL  <i>investice – projekty – realizace</i> Jasenická 1828, 755 01 Vsetín Czech Republic tel/fax 571431936					
Ing. ZDENKA TRČÁLKOVÁ		Ing. ZDENKA TRČÁLKOVÁ		Ing. LIBOR HOLUB							
OBJEDNATEL: MĚSTO VIZOVICE			MÍSTO STAVBY: MASARYKOVO NÁM. 680, VIZOVICE								
NÁZEV AKCE: REKONSTRUKCE A PŘÍSTAVBA DOMU Č.P. 680						ZAKÁZKA: 1415/2023/IPR					
						STUPEŇ DOK.: DPS					
OBJEKT:		S001 BUDOVA Č.P.680				DATUM: LISTOPAD 2024					
PROFESE:		D.2. DOKUMENTACE TECHNICKÝCH A TECHNOLOGICKÝCH ZAŘÍZENÍ				ARCHÍV:		FORMÁT:			
DRUH:		PS01 VÝDEJ JÍDLA				1415_DPS_PS01_S001_b		2xA4			
NÁZEV VÝKRESU: Nový stav: PŮDORYS 1.NP						MĚŘÍTKO: 1:50		STAV. OBJEKT: PS01		Č. VÝKRESU: 01	