


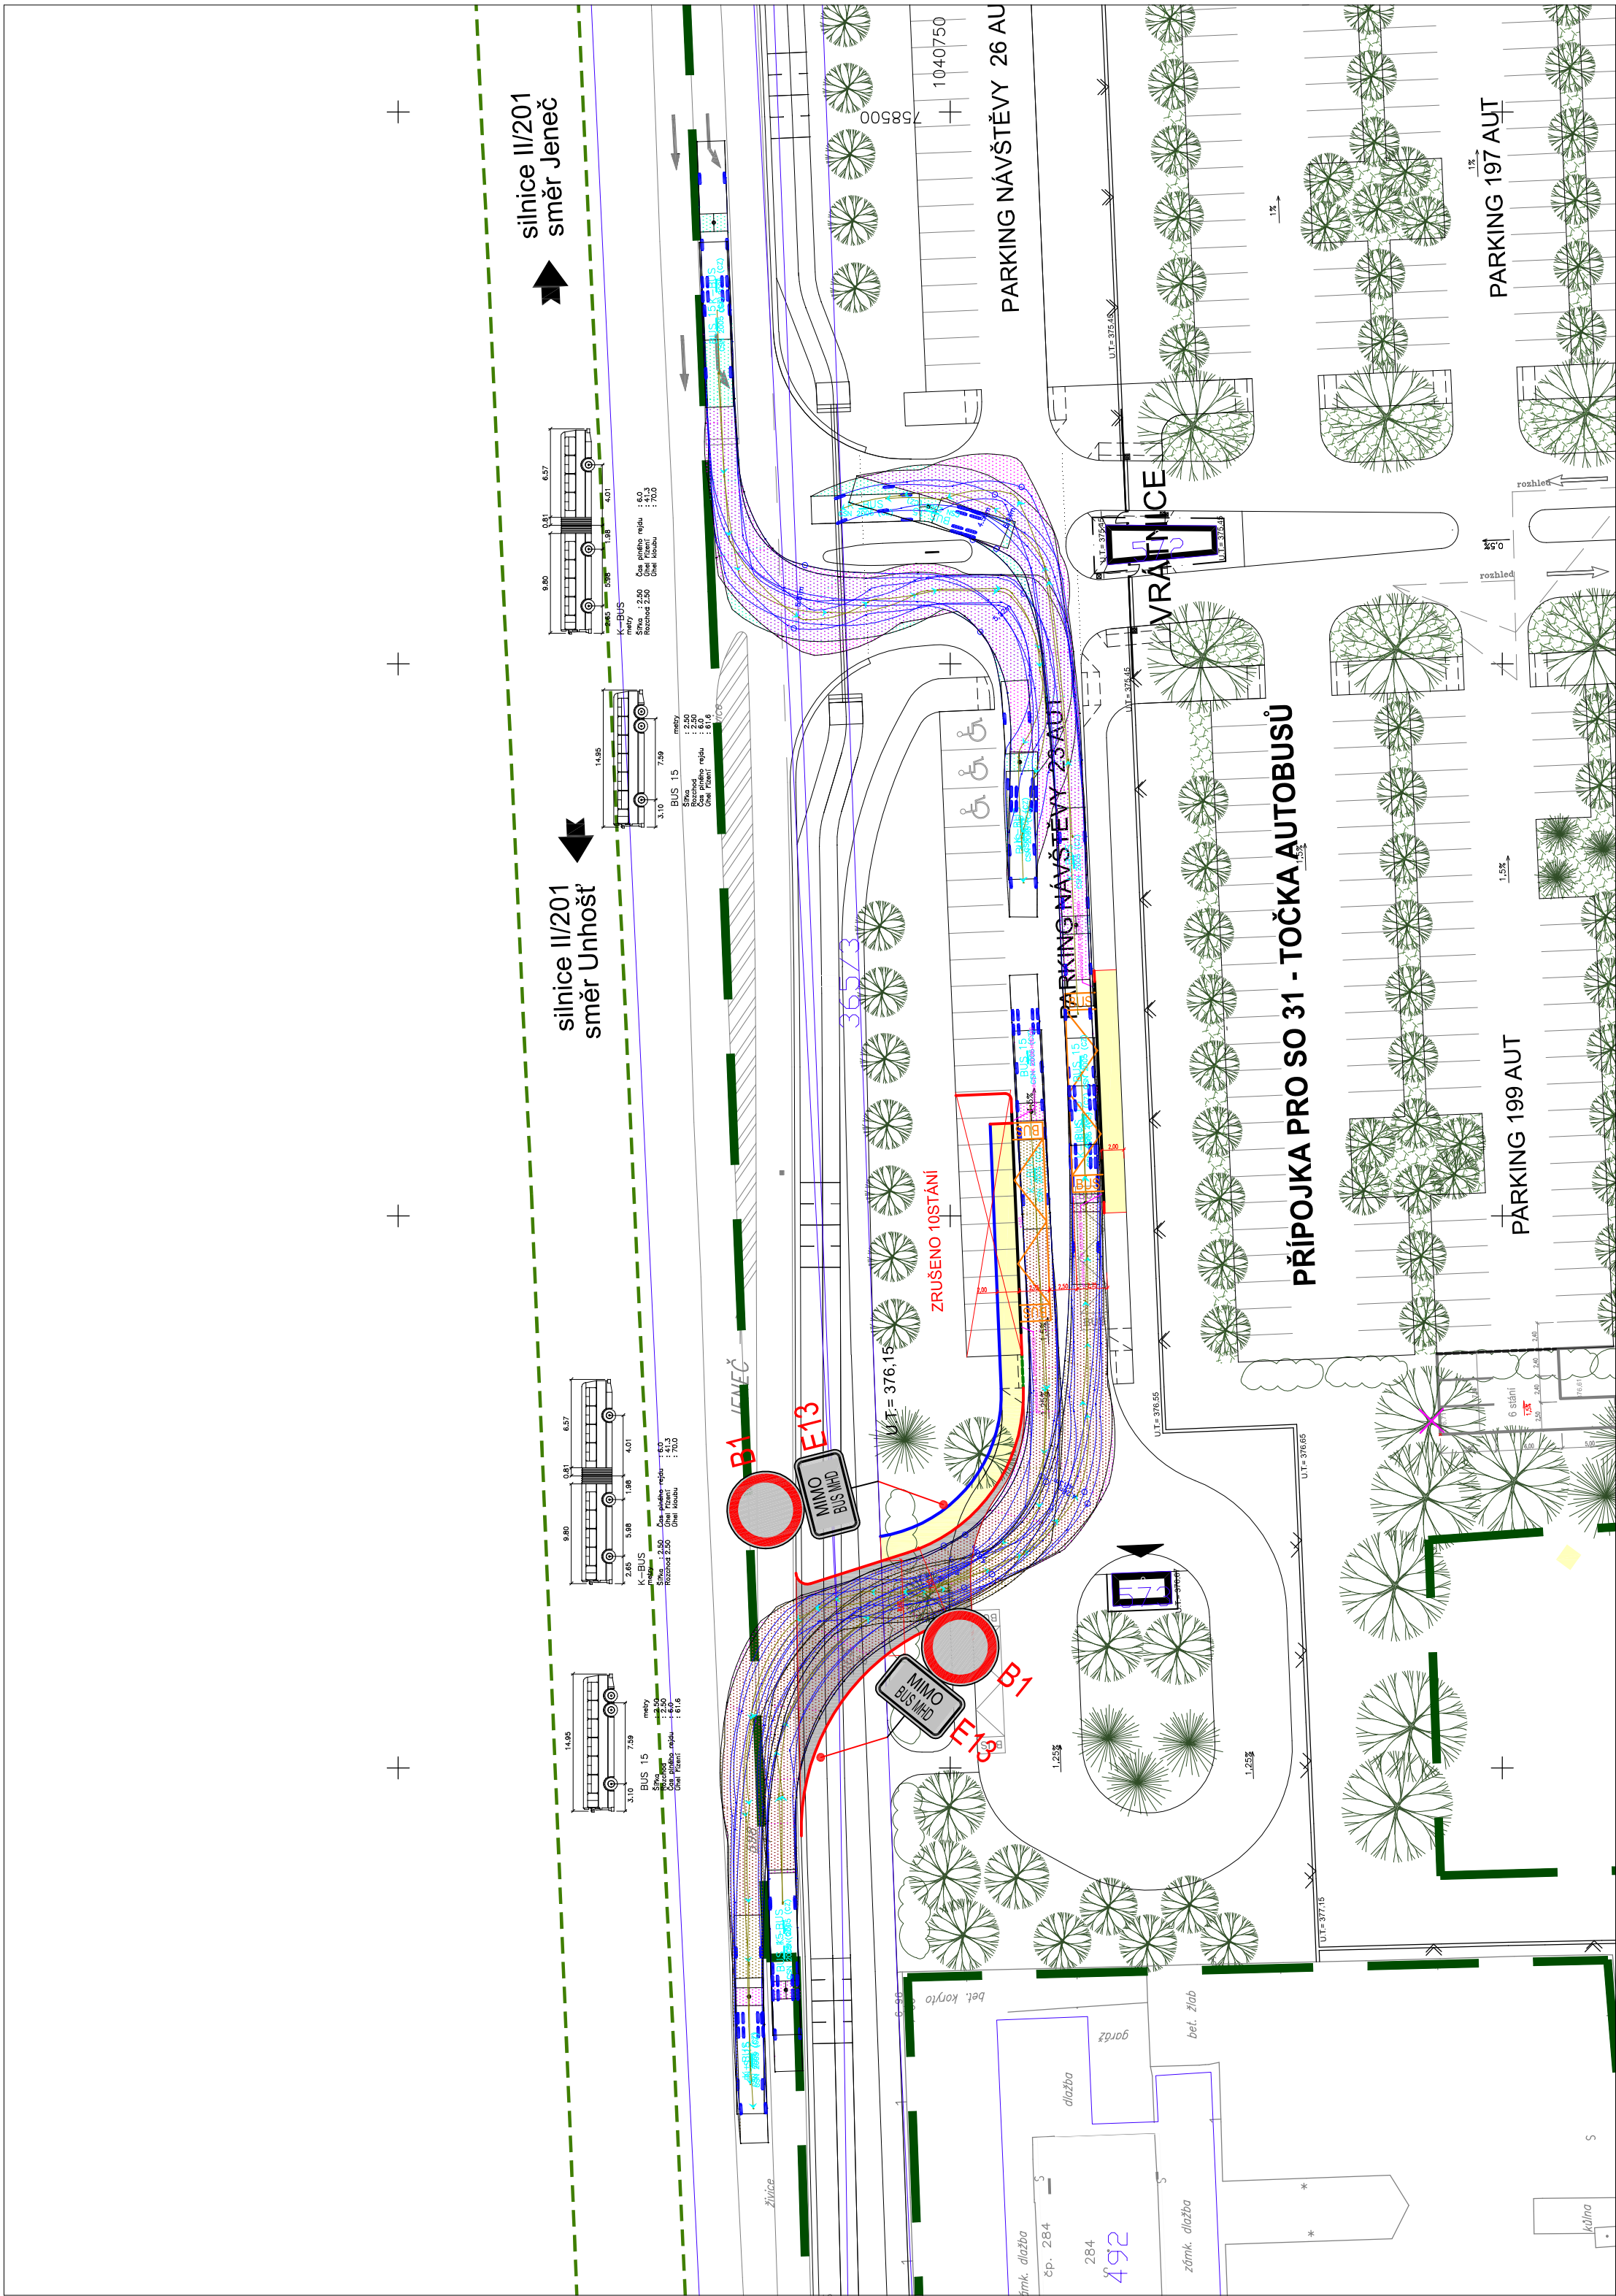

Revize č.	Popis změn proti předchozí verzi	Datum změní

generální projektant: B2 atelier Elšky Krásohorské 1717 412 01 Litoměřice T: (+420) 605 968 598 info@b2atelier.cz www.b2atelier.cz		AUTORSKÁ PRÁVA K TOMUTO DÍLU JSOU CHRÁNĚNA PODLE ZÁKONA. TATO DOKUMENTACE JE DUŠEVNÍM VLASTNICTVÍM B2 ATELIERU.	
zpracovatel dílčí části: PROGEOK Kurta Konráda 7 190 00 Praha 9 T: (+420) 605 575 067 progeok@seznam.cz		hlavní inženýr projektu: Ing. Martin Bažant zodpovědný projektant: Ing. Martin Vychodil vypracoval: Ing. Martin Vychodil číslo zakázky zpracovatele: --	
název projektu: Úprava stání BUS a zřízení druhého výjezdu na komunikaci k.ú. Jeneč, p.č. 365/2, 365/3, 365/23, 598/1.		kalatrální území: Jeneč; 658260 formát: 3 x A4	
investor: Řízení letového provozu ČR, s.p. Navigační 787, 252 61 Jeneč		datum: 06.03.2019	
část: C.1 Komunikace a zpevněné plochy		stupeň PD: Studie	
název výkresu: Situace		měřítko: 1:250	
		číslo paré: C.1.2	