



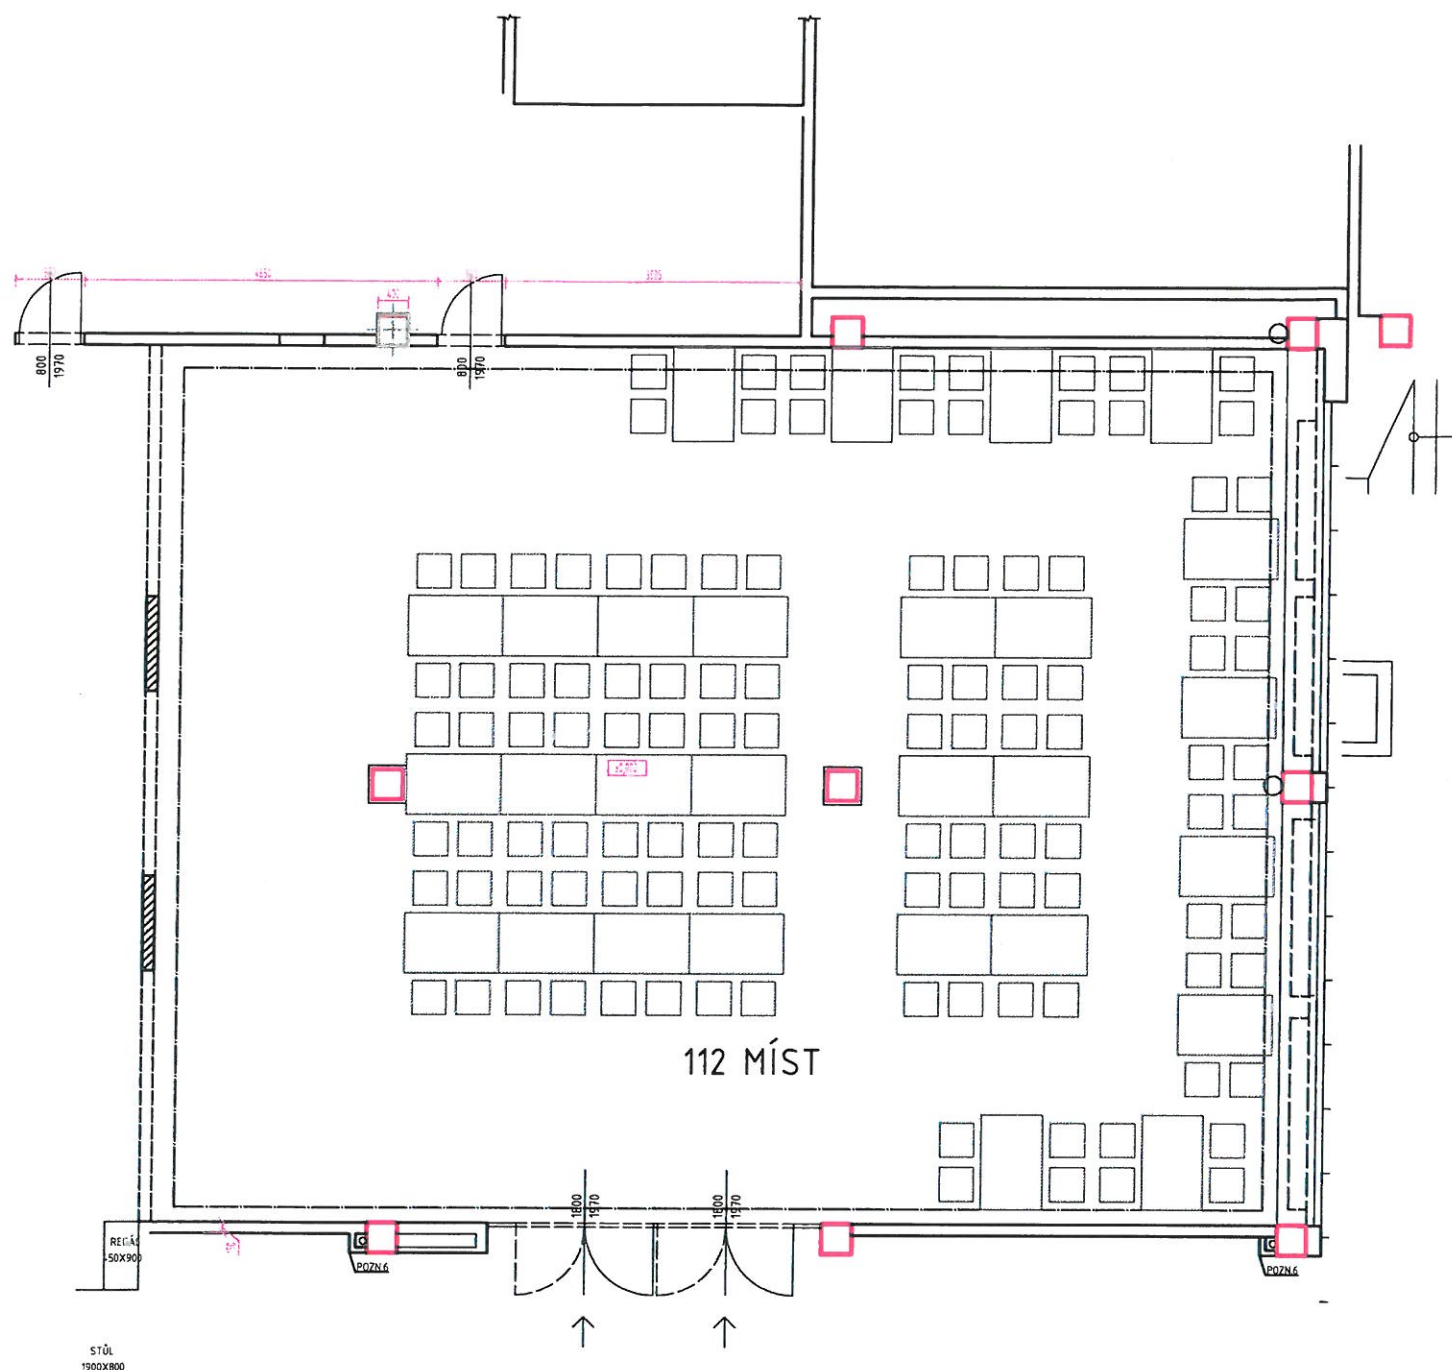

JÍDELNÍ STŮL LTMU
stolová deska UMAKART
sedák VICENZA
4os
728x1200x800

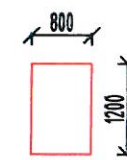

CELKOVÝ POČET STOLŮ+ŽIDLE: 28 KS

GENERÁLNÍ PROJEKTANT : Pam Arch s.r.o. IČO : 26289491, DIČ : CZ26289491 kancelář : Ječná 29A, 621 00 Brno Tel. : +420 775377 554 E-mail : michal.nagy@pamarch.cz; info@pamarch.cz web : http://www.pamarch.cz			PROFESE : ARCH-STAV
OBJEDNATEL : STATUTÁRNÍ MĚSTO BRNO, BRNO - JUNDROV VESLÁŘSKÁ 57, 637 00 BRNO			
ODP. PROJEKTANT : Ing. arch. ROBERT ŠEVČÍK	VYPRACOVAL : MICHAL NAGY	SPOLUPRÁCE : DĚJANA LYESKOVA	ZAK. ČÍSLO : 1194
NÁZEV STAVBY : ZŠ JASANOVÁ - REKONSTRUKCE ŠKOLNÍ KUCHYNĚ A JÍDELNY			DATUM : 19.12.2018
MÍSTO STAVBY : ZŠ JASANOVÁ 2, BRNO - JUNDROV			FORMÁT : 594x820
STAV. OBJEKT : SO 01			STUPEŇ : DPS
OBSAH : NOVÝ STAV - PŮDORYS- MOBILIÁŘ			Č. VÝKR. : -
MĚŘÍTKO : 1:100			Č. VÝKR. : -