


KOMPOZITNÍ POKLOPY


(ozn. "V"—VLEZ, číselné označení viz. SITUACE)

PRO V2,V4,V5—Š2

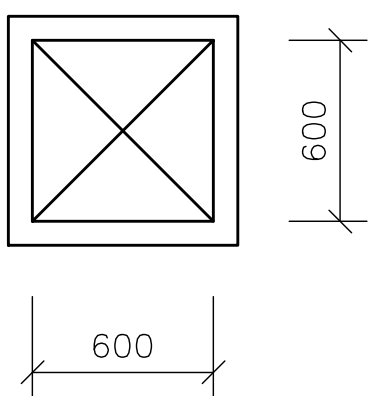


KOMPOZITNÍ POKLOP BEZ VENTIL. HLAVICE,
UZAMYKATELNÝ, VODOTĚSNÝ, 600x600 mm,
PRO ZATÍŽENÍ A15—1500kg
CELKEM 3KS

PRO V3,V7

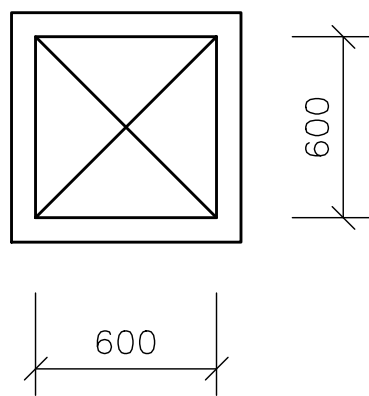

KOMPOZITNÍ POKLOP BEZ VENTIL. HLAVICE,
UZAMYKATELNÝ, VODOTĚSNÝ, 600x600 mm,
PRO ZATÍŽENÍ C250—2500kg
CELKEM 2KS


PRO V1—Š1,V6—Š4

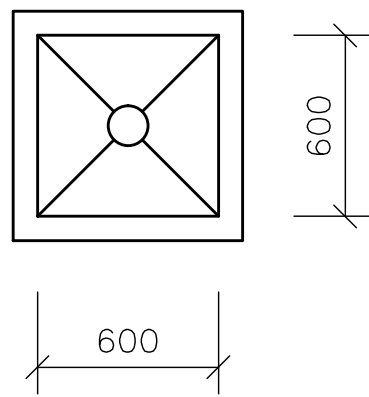

KOMPOZITNÍ POKLOP S VENTIL. HLAVICÍ,
UZAMYKATELNÝ, VODOTĚSNÝ, 600x600 mm,
PRO ZATÍŽENÍ A15—1500kg
CELKEM 2KS

KOMPOZITNÍ ŽEBŘÍKY

KOMPOZITNÍ ŽEBŘÍK — Š=400 mm
VČETNĚ KOTVENÍ

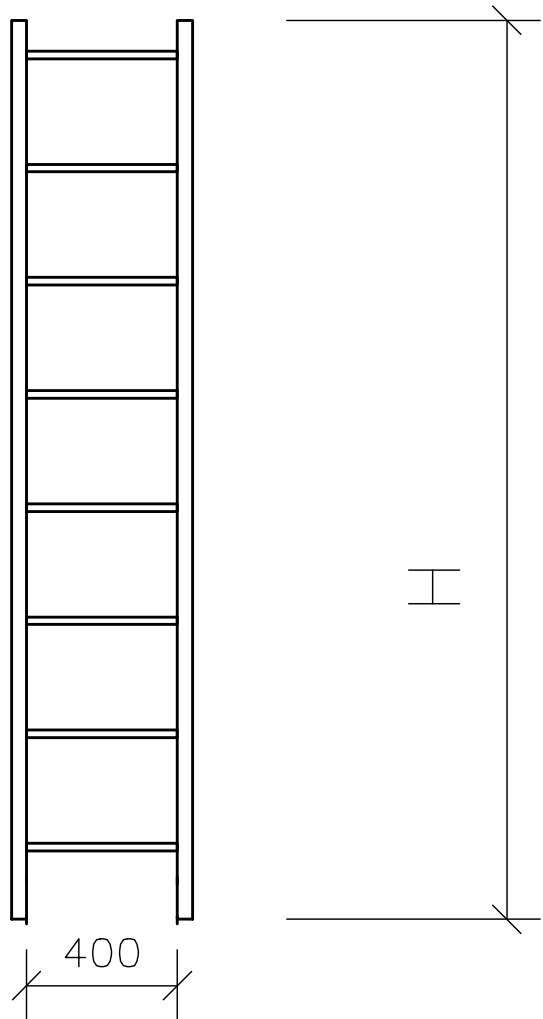


ORIENTAČNÍ DÉLKY ŽEBŘÍKU

Š1 - DÉLKA ŽEBŘÍKU PRO V1—Š1	cca.H= 2,3m
V2 - DÉLKA ŽEBŘÍKU PRO V2	cca.H= 2,7m
V3 - DÉLKA ŽEBŘÍKU PRO V3	cca.H= 3,0m
V4 - DÉLKA ŽEBŘÍKU PRO V4	cca.H= 3,3m
Š2 - DÉLKA ŽEBŘÍKU PRO V5—Š2	cca.H= 2,6m
Š4 - DÉLKA ŽEBŘÍKU PRO V6—Š4	cca.H= 3,8m
V7 - VÝŠKA NADLOŽÍ PRO V7	cca.H= 3,0m


- PŘED OSAZENÍM ŽEBŘÍKU JE NUTNÉ PROVÉST PŘESNÉ ZAMĚŘENÍ DÉLKY A POLOHY V PŘÍSLUŠNÉM VLEZU
- CELKEM 7 OSAZENÍ DLE VZOROVÉHO ŘEZU
- OZN. "V"—VLEZ, číselné označení viz. SITUACE

ÚPRAVA VSTUPU DO KANÁLU
V BYTOVÝCH DOMECH — 6 KS

PŮDORYS

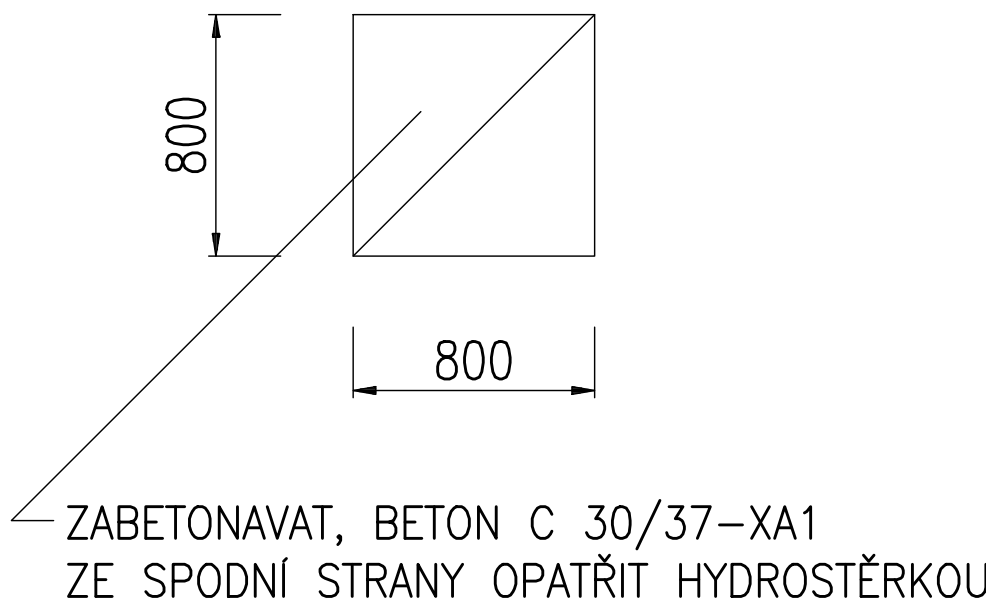

ŘEZ

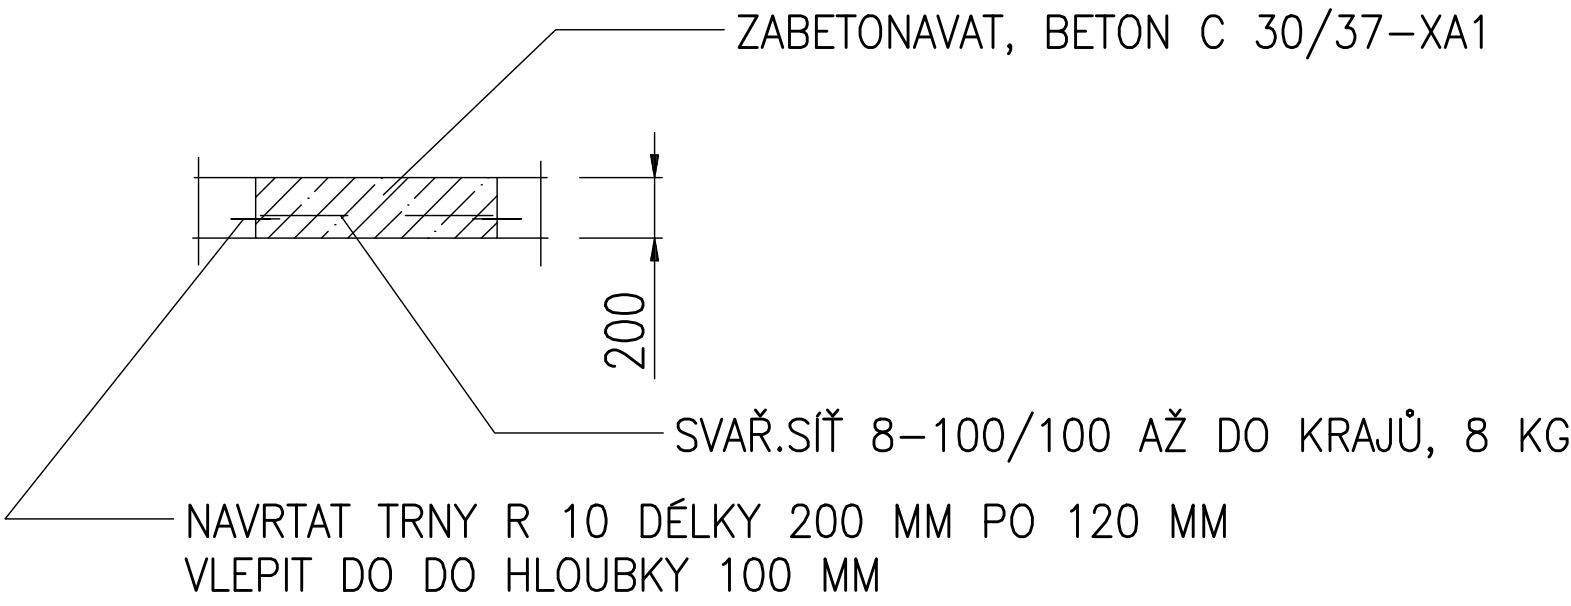

Zhotovitel:	Ing. Miroslav Koutný 362 34 Merklín č.p. 150 IČ : 10345531			kerimprojekt
Objednatel:	SEVEROČESKÁ TEPLÁRENSKÁ a.s.			
Akce:	Rekonstrukce topného kanálu okrsku VS 36, Most ÚT větve k objektům P. Holého č.p. 157-159 <u>5. STAVEBNÍ ČÁST</u>			Měřítko: 1:25 Poř. číslo: 3
Název:	KOMPOZITY-POKLOPY,ŽEBŘÍKY			
Datum:	12/2015	Stupeň:	PST	Arch.č.: 1550-2015/5.-03