


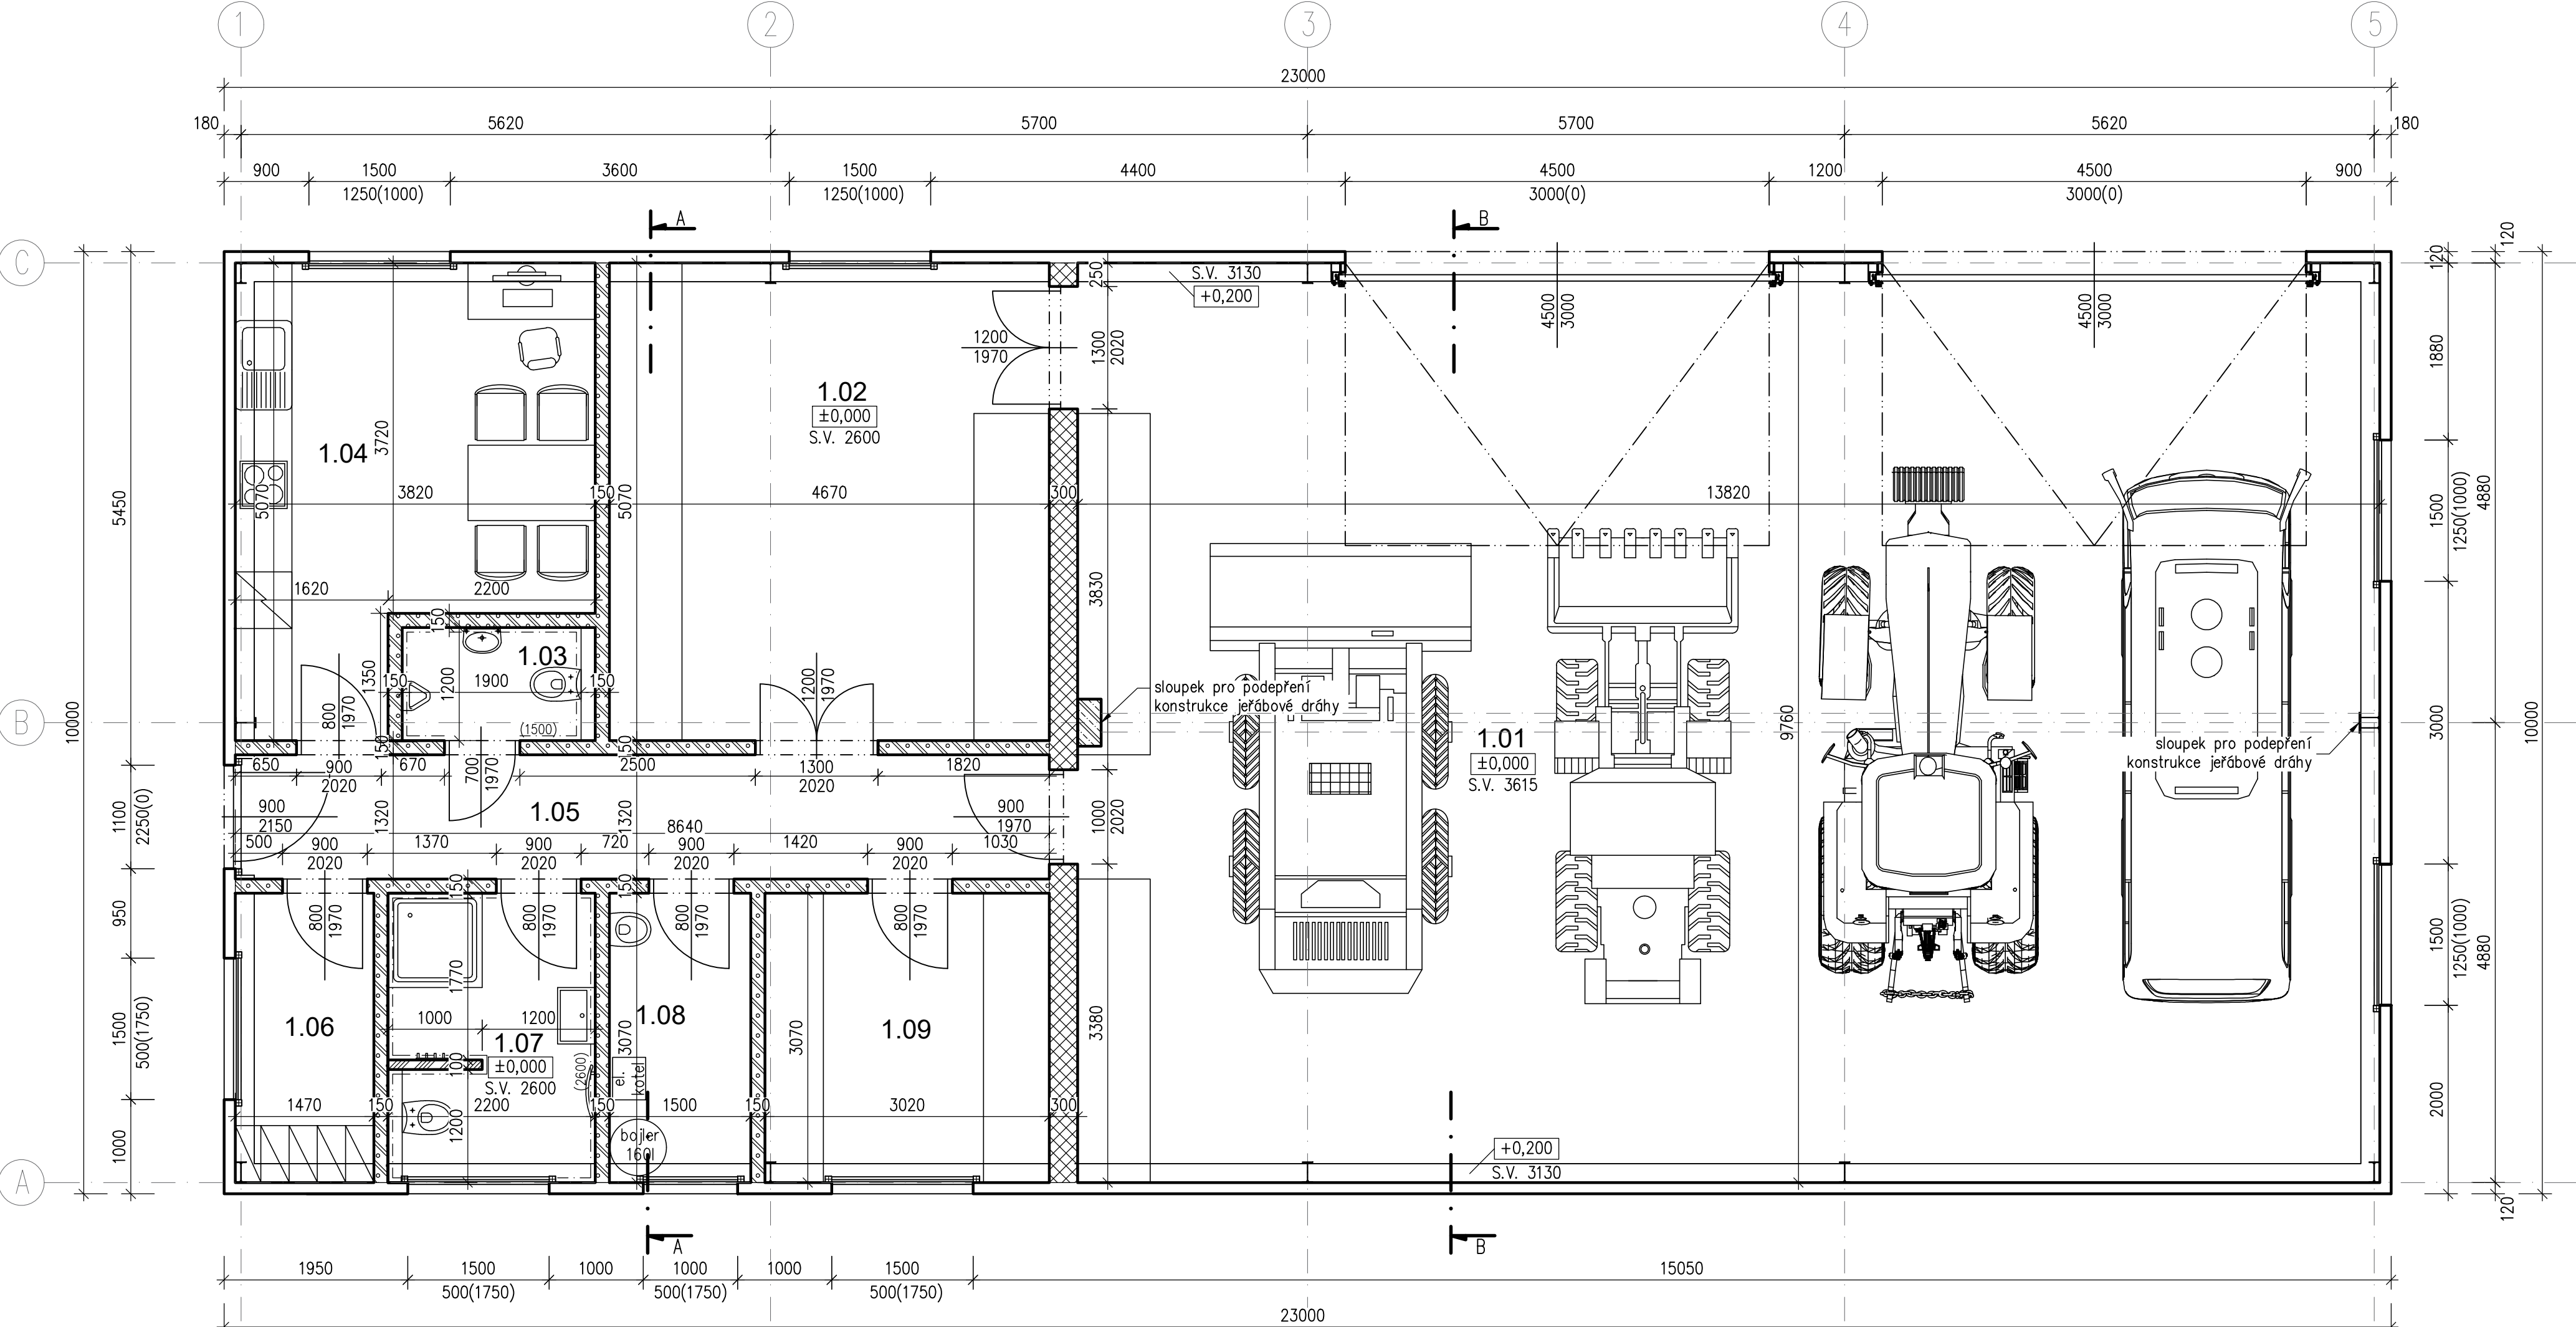

TABULKA MÍSTNOSTÍ – 1.NP

OZNAČENÍ	POPIS MÍSTNOSTI	PLOCHA [m²]	PODLAHA	POVRCH STĚN A STROPŮ	POZNÁMKY
1.01	GARÁŽ	134.88	LEŠTĚNÝ DRÁTKOBETON	ŠTUK. OMÍTKA	
1.02	DÍLNA	23.68	LEŠTĚNÝ DRÁTKOBETON	ŠTUK. OMÍTKA	
1.03	WC	2.28	KERAM. DLAŽBA	ŠTUK. OMÍTKA	KERAM. OBKLAD. v. 1500 mm
1.04	KANCELÁŘ+DENNÍ MÍSTNOST	16.40	LEŠTĚNÝ DRÁTKOBETON	ŠTUK. OMÍTKA	
1.05	CHODBA	11.40	LEŠTĚNÝ DRÁTKOBETON	ŠTUK. OMÍTKA	
1.06	ŠATNA	4.51	LEŠTĚNÝ DRÁTKOBETON	ŠTUK. OMÍTKA	
1.07	KOUPELNA	6.75	KERAM. DLAŽBA	ŠTUK. OMÍTKA	SDK+ MALBA KERAM. OBKLAD. KERAM. OBKLAD. v. 2600 mm
1.08	TECHNICKÁ MÍSTNOST	4.60	LEŠTĚNÝ DRÁTKOBETON	ŠTUK. OMÍTKA	
1.09	SKLAD	9.27	LEŠTĚNÝ DRÁTKOBETON	ŠTUK. OMÍTKA	

CELKOVÁ UŽITNÁ PLOCHA 213.79
CELKOVÁ ZASTAVĚNÁ PLOCHA 230,00

LEGENDA

- OBVODOVÉ STĚNOVÉ A STŘEŠNÍ PANELY tl. 120 mm
- POROBETONOVÉ ZDIVO YTONG P2-400 tl.300 300/249/599 mm, Uu 0,318 [W/mK]
- POROBETONOVÉ ZDIVO YTONG P2-500 tl.150 150/249/599
- POROBETONOVÉ ZDIVO YTONG P2-500 tl.100 100/249/599
- ZHUTNĚNÝ ŠTĚRK
- DRÁTKOBETON ZÁKLADOVÉ DESKY
- NASYPANÁ ZEMINA
- STÁVAJÍCÍ ZEMINA
- PĚNOVÝ POLYSTYREN EPS PERIMETR, 100mm (základ)

±0,000 = cca 201,85 m.n.m.
Souř. systém S-JTSK
Výškový systém Bpv

MTPROJEKT		Projektční kancelář - MTPROJEKT Martin Velemán, DiS. Kostelecká 96 Neratovice 277 11 tel: +420 774 176 115 web: www.mtprojekt.cz	
Investor: OBEC PŘEDBOJ Hlavní 18, 250 72 Předboj		Číslo zakázky: 23-849	
Stavba: BUDOVA VEŘEJNÉ SPRÁVY OBCE PŘEDBOJ Kat. území: Předboj, Parc. číslo: 181/4		Datum: 12/2023	
HIP:	Projektant:	Stupeň: DSP	
Ing. arch. Lukáš Rajnoch	Martin Velemán DiS.	Formát: 4 x A4	
Výkres: SO 01-D.1.1. ARCHITEKTONICKO-STAVEBNÍ ŘEŠENÍ		Měřítko: 1:50	
Výkres: PŮDORYS 1.NP		Číslo výkresu: Paré	
		D.1.1.3	