


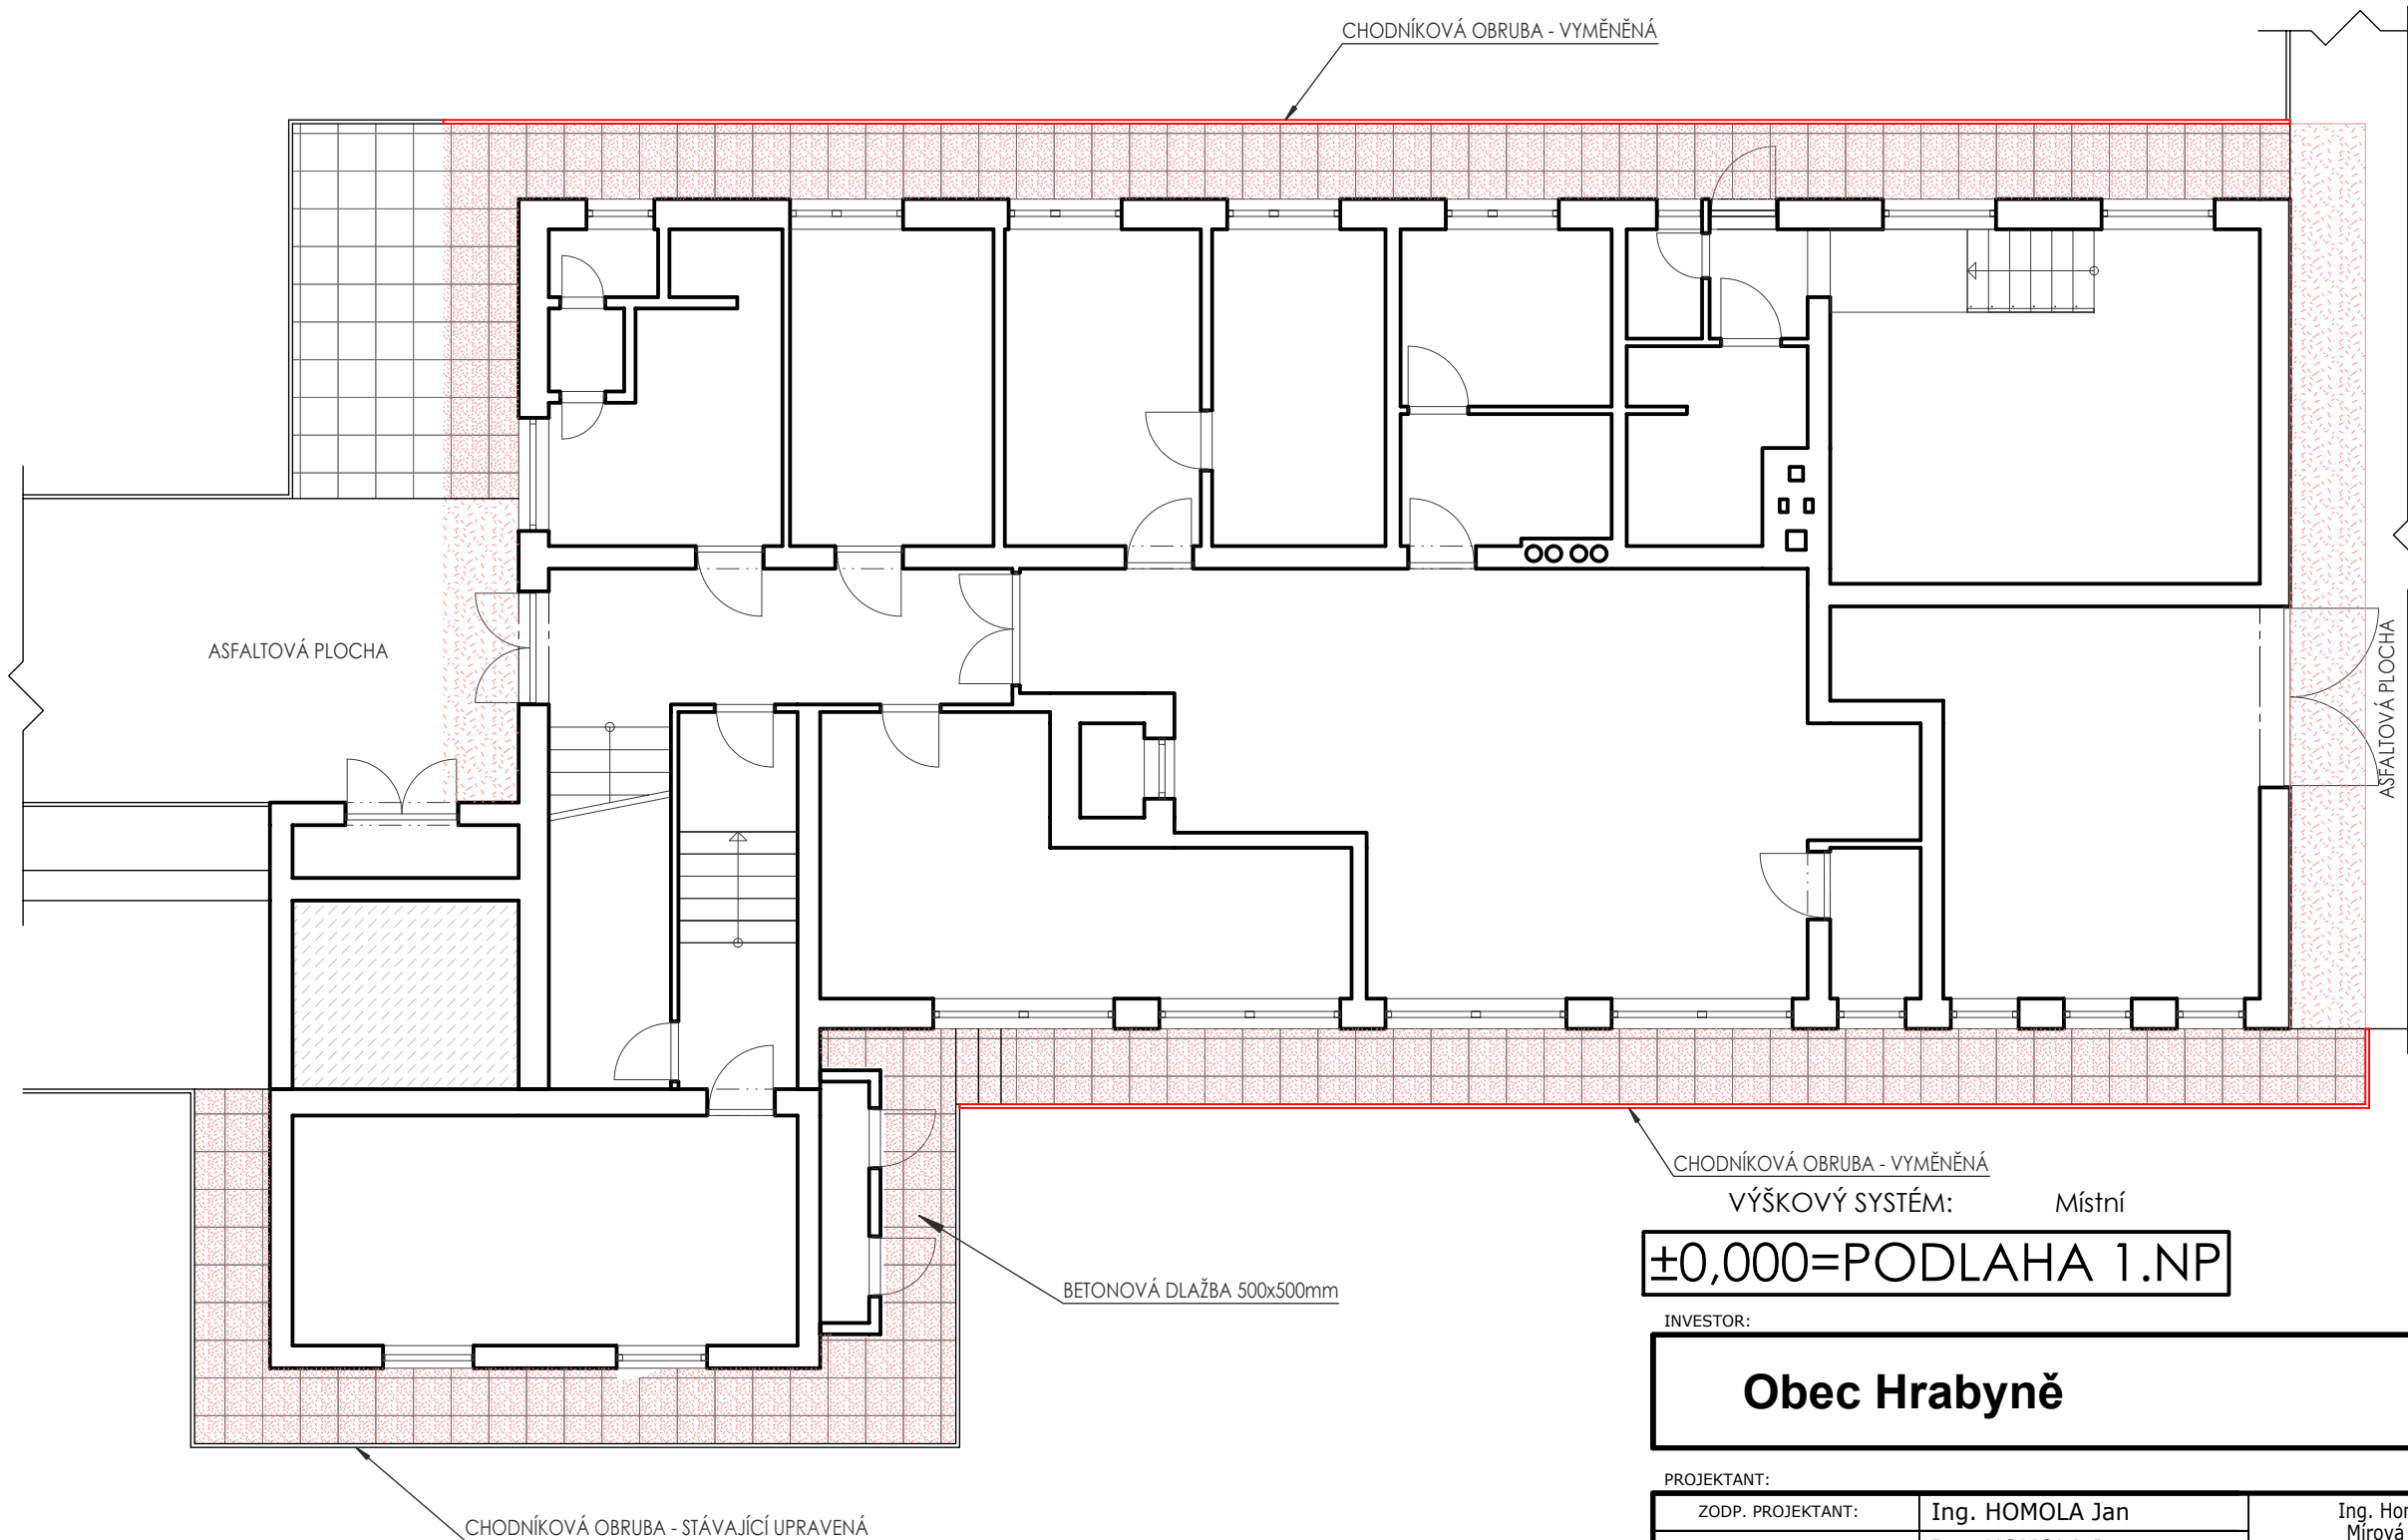

LEGENDA ZNAČENÍ

	STÁVAJÍCÍ STAV	
	DOPLNĚNÍ ASFALTU ASFALTU	16m2
	OKAPOVÝ CHODNÍK	66m2
	VÝMĚNA OBRUBY, cca 45mb	

CHODNÍKOVÁ OBRUBA - VYMĚNĚNÁ
VÝŠKOVÝ SYSTÉM: Místní
±0,000=PODLAHA 1.NP

INVESTOR:

Obec Hrabyně

Obec Hrabyně
Hrabyně 70
747 63 Hrabyně
IČ: 00300136
DIČ: CZ00300136

PROJEKTANT:

ZODP. PROJEKTANT:	Ing. HOMOLA Jan	Ing. Homola Jan	IČ: 86935178
VYPRACOVAL:	Ing. HOMOLA Jan	Mírová 627/17 747 23 Bolatice	TEL.: 605 855 432 email: vauban@email.cz

STAVEBNÍ OBJEKT:

C. SITUAČNÍ VÝKRESY

AKCE:

OBEC: HRABYNĚ	K.Ú.: HRABYNĚ 646601	FORMÁT	2 x A4
REKONSTRUKCE MATEŘSKÉ ŠKOLY V OBCI HRABYNĚ REALIZACE ÚSPOR ENERGIE		DATUM	2013-05
		STUPEŇ	DPS
		ZAKÁZKOVÉ ČÍSLO	279/III.
VÝKRES: SITUACE - ROZEBRÁNÍ OKAPOVÉHO CHODNÍKU		MĚŘÍTKO: 1:500	ČÍSLO VÝKRESU: C.04.