


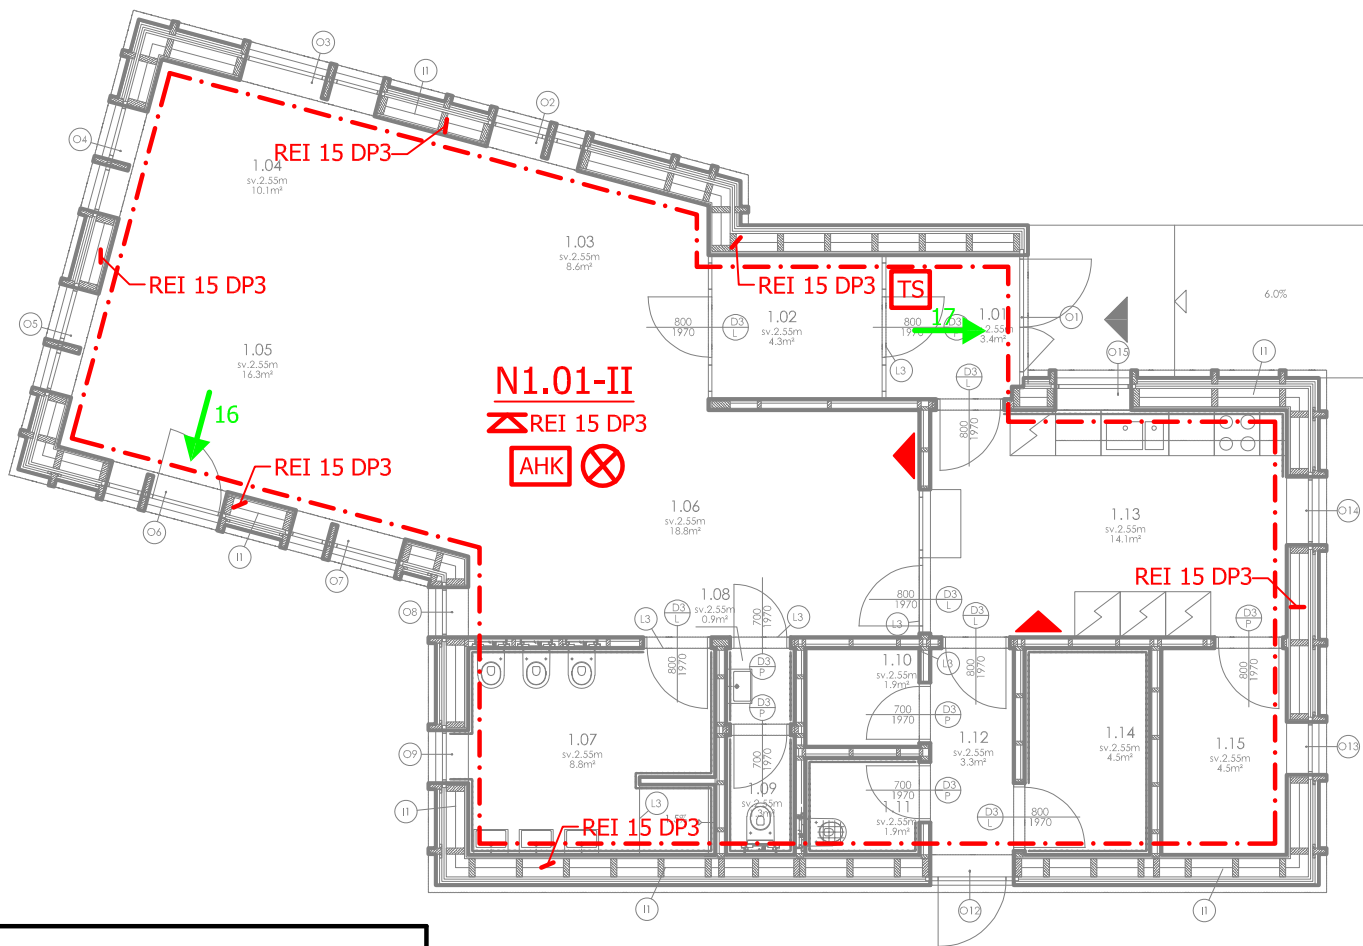

LEGENDA PO:


OZNAČENÍ	
REI 15 DP3	Požární odolnost stěn
REI 15 DP3	Požární odolnost stropu
⊗	Nouzové osvětlení
▲	Přenosný hasicí přístroj
AHK	Autonomní hlásič kouře
TS	Vypínací prvek el. energie
→	Směr úniku
15	Počet unikajících osob

LEGENDA POŽÁRNÍCH ÚSEKŮ :

Ozn. PÚ	Název požárního úseku
N1.01	Dětská skupina

TABULKA MÍSTNOSTÍ

Č. M.	NÁZEV M.	[m²]	[m]	SKL.	PODLAHA	STĚNY	STROP	POZNÁMKA
1.01	ZÁDVEŘÍ	3.40	2.65	S2b	DLAŽBA*	OMÍTKA + MALBA	SDK + MALBA	PODOMÍTKOVÝ KERAM. SOKL
1.02	ŠATNA	4.30	2.65	S2a	PVC	OMÍTKA + MALBA	DTTO	
1.03	STAVEBNÍ KOUT	8.60	2.65	S2a	PVC	OMÍTKA + MALBA	DTTO	
1.04	HRACÍ KOUT	10.10	2.65	S2a	PVC	OMÍTKA + MALBA	DTTO	
1.05	KOLEKTIVNÍ ČINNOST	16.30	2.65	S2a	PVC	OMÍTKA + MALBA	DTTO	
1.06	JÍDELNÍ KOUT	18.80	2.65	S2a	PVC	OMÍTKA + MALBA	DTTO	
1.07	UMÝVÁRNA	8.80	2.65	S2b	DLAŽBA*	KERAM. OBKLAD	DTTO	
1.08	PŘEDSÍŇ PERSONÁL	0.90	2.65	S2b	DLAŽBA	KERAM. OBKLAD	DTTO	
1.09	WC PERSONÁL	1.30	2.65	S2b	DLAŽBA*	KERAM. OBKLAD	DTTO	
1.10	ŠATNA PERSONÁLU	1.90	2.65	S2b	DLAŽBA*	OMÍTKA + MALBA	DTTO	PODOMÍTKOVÝ KERAM. SOKL
1.11	ÚKLIDOVÁ MÍSTNOST	1.90	2.65	S2b	DLAŽBA*	KERAM. OBKLAD	DTTO	
1.12	CHODBA	3.30	2.65	S2b	DLAŽBA*	OMÍTKA + MALBA	DTTO	PODOMÍTKOVÝ KERAM. SOKL
1.13	VÝDEJNA POKRMŮ	14.10	2.65	S2b	DLAŽBA*	KERAM. OBKLAD	DTTO	
1.14	TECH. MÍSTNOST	4.50	2.65	S2b	DLAŽBA*	KERAM. OBKLAD	DTTO	
1.15	SKLAD	4.50	2.65	S2b	DLAŽBA*	OMÍTKA + MALBA	DTTO	PODOMÍTKOVÝ KERAM. SOKL
PLOCHA CELKEM		102.70						

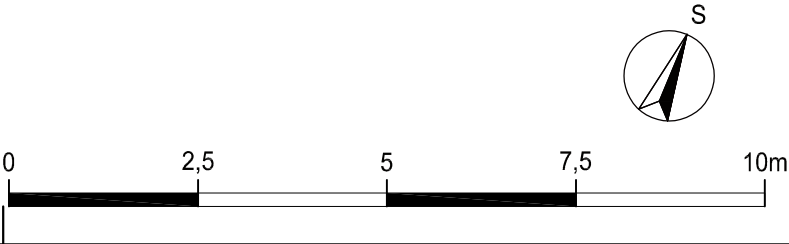

Název akce Dětská skupina, p. č. st. 24/1 a p. č. 39/6 v k. p. Nišovice		
Místo stavby p. č. st. 24/1 a 39/6 v k. ú. Nišovice		
Vypracoval		Ing. Marek Šaroch Otvovice 12 27 327 Otvovice
Zodpovědný projektant		Ing. Marek Šaroch ČKAIT 0013533
Stavebník		Obec Nišovice Nišovice 18 387 01 Volyně
Projektant stavební části		Ing. Pavel Drobil Za Vodárnou 181/2 301 00 Plzeň
Profese Požárně bezpečnostní řešení		Část D.1.3
Stupeň DSP	Datum 03/2024	Číslo paré
Měřítko 1:100	Revize 00	
Obsah Půdorys 1.NP		Číslo výkresu 01