



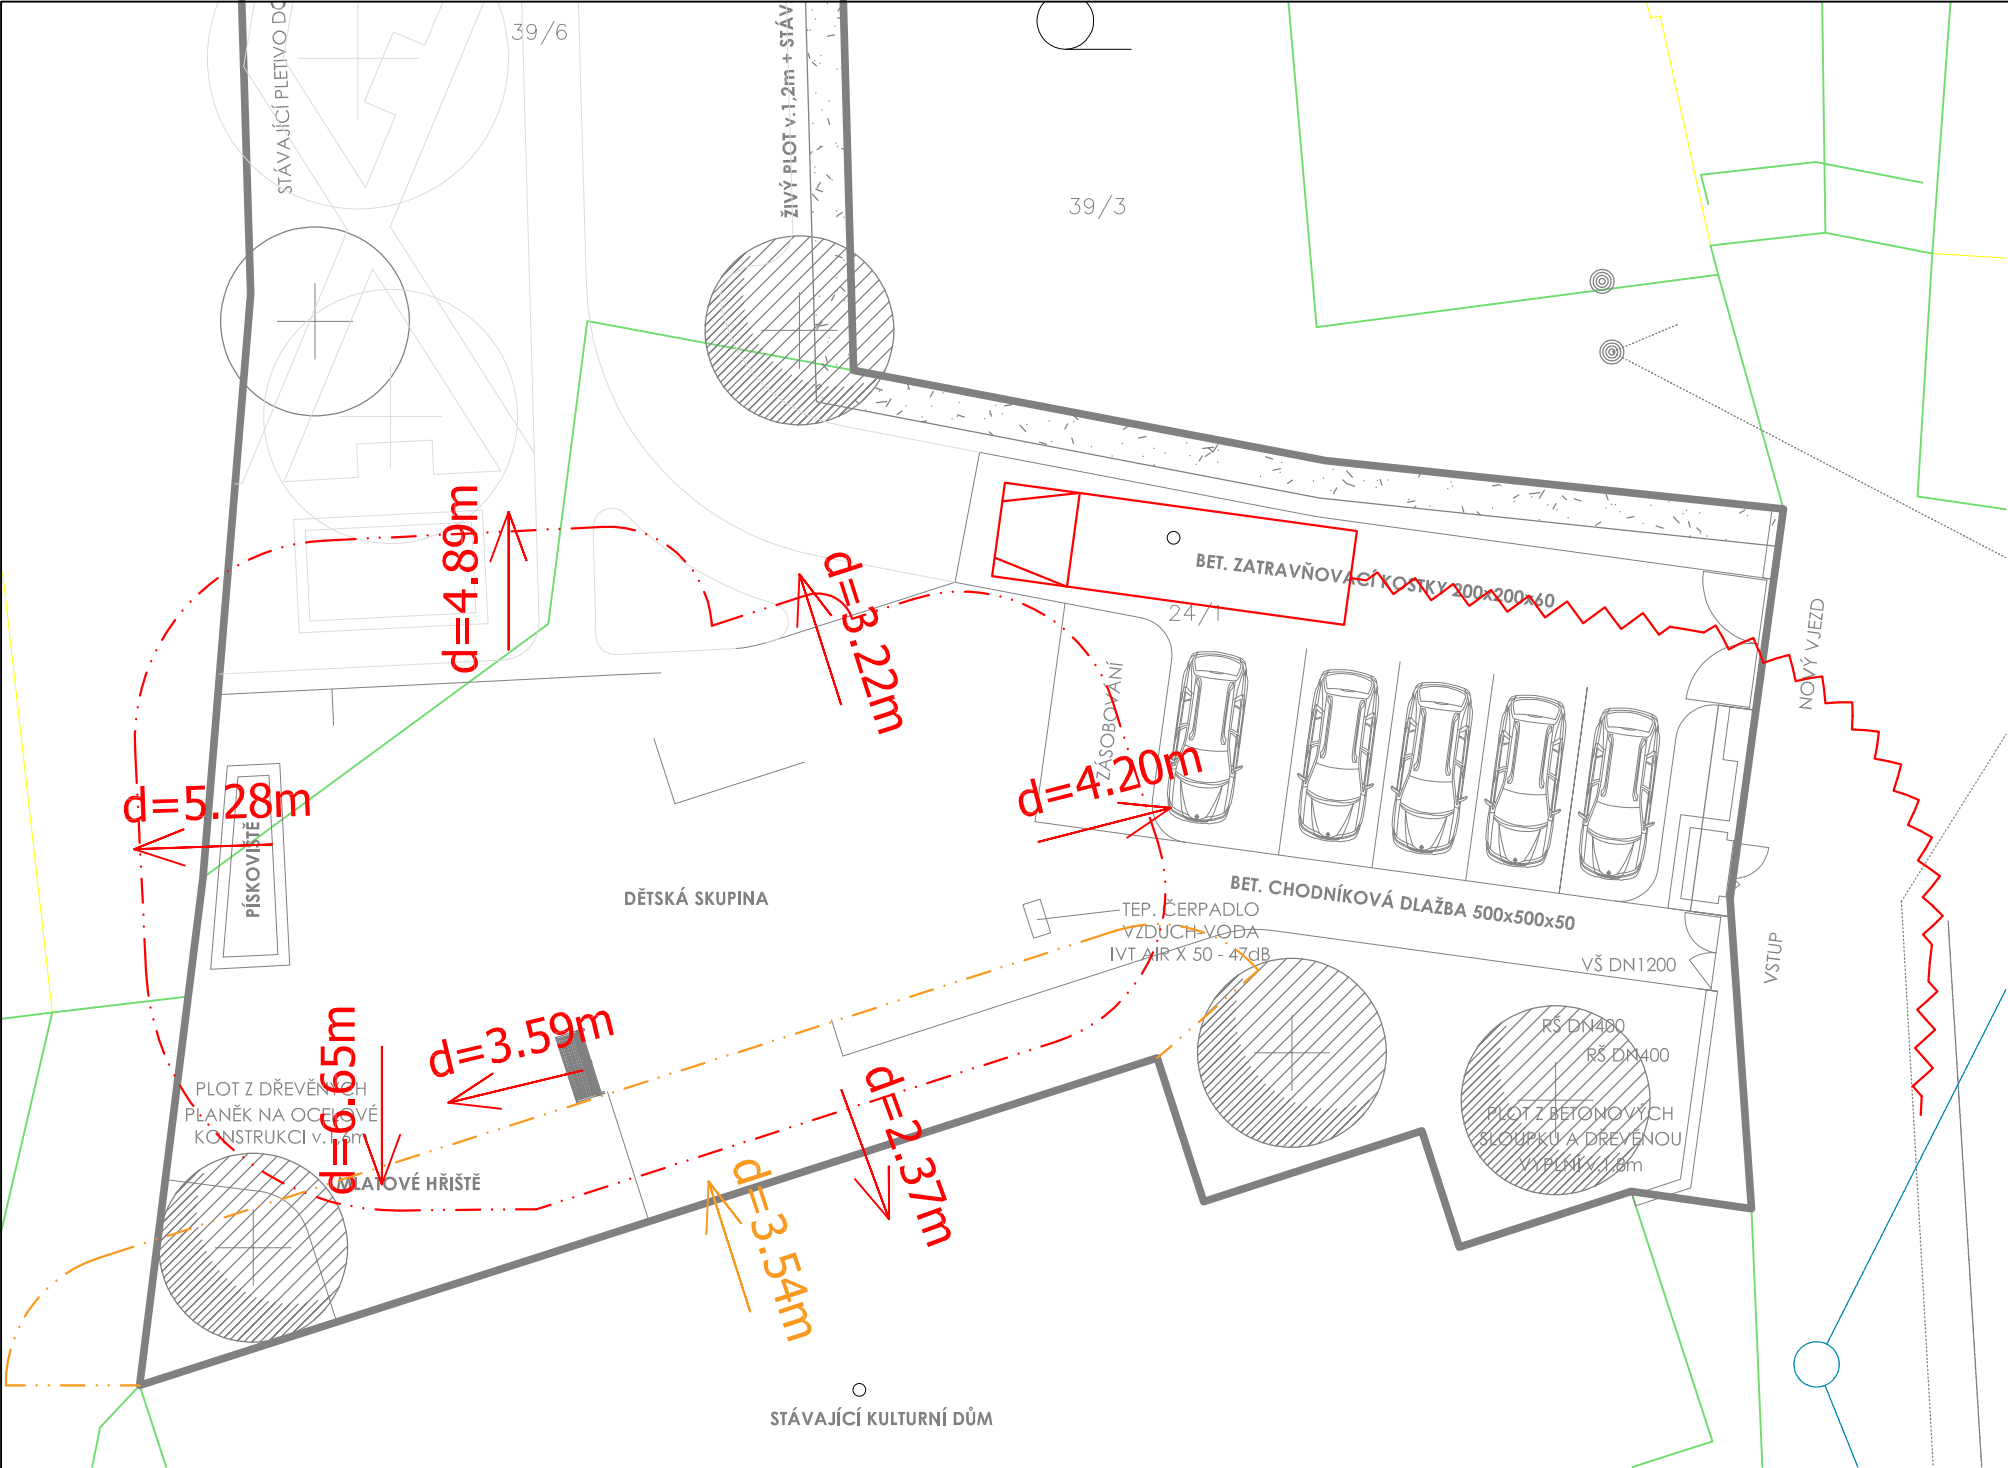

LEGENDA PO:

OZNAČENÍ	
	Hranice požárně nebezpečného prostoru
	Odstupová vzdálenost od objektu vytvářející požárně nebezpečný prostor
	Hranice požárně nebezpečného prostoru
	Odstupová vzdálenost od objektu vytvářející požárně nebezpečný prostor
	Trasa příjezdu vozidel HZS
	Cisternová automobilová stříkačka

Pozn.: Požárně nebezpečný prostor je prostor kolem hořícího objektu, ve kterém je nebezpečí přenesení požáru sáláním tepla nebo padajícími částmi konstrukcí objektu. V tomto prostoru se nesmí umístit žádné hořlavé hmoty, které by mohly přenést požár mezi požárními úseky nebo sousedními objekty.

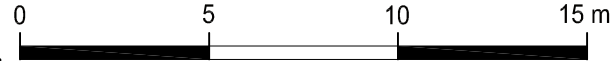

Název akce Dětská skupina, p. č. st. 24/1 a p. č. 39/6 v k. p. Nišovice		
Místo stavby p. č. st. 24/1 a 39/6 v k. ú. Nišovice		
Vypracoval		Ing. Marek Šaroch Otvovice 12 27 327 Otvovice
Zodpovědný projektant		Ing. Marek Šaroch ČKAIT 0013533
Stavebník		Obec Nišovice Nišovice 18 387 01 Volyně
Projektant stavební části		Ing. Pavel Drobil Za Vodárnou 181/2 301 00 Plzeň
Profese Požárně bezpečnostní řešení		Část D.1.3
Stupeň DSP	Datum 03/2024	Číslo paré
Měřítko 1:200	Revize 00	
Obsah Situace		Číslo výkresu 02