


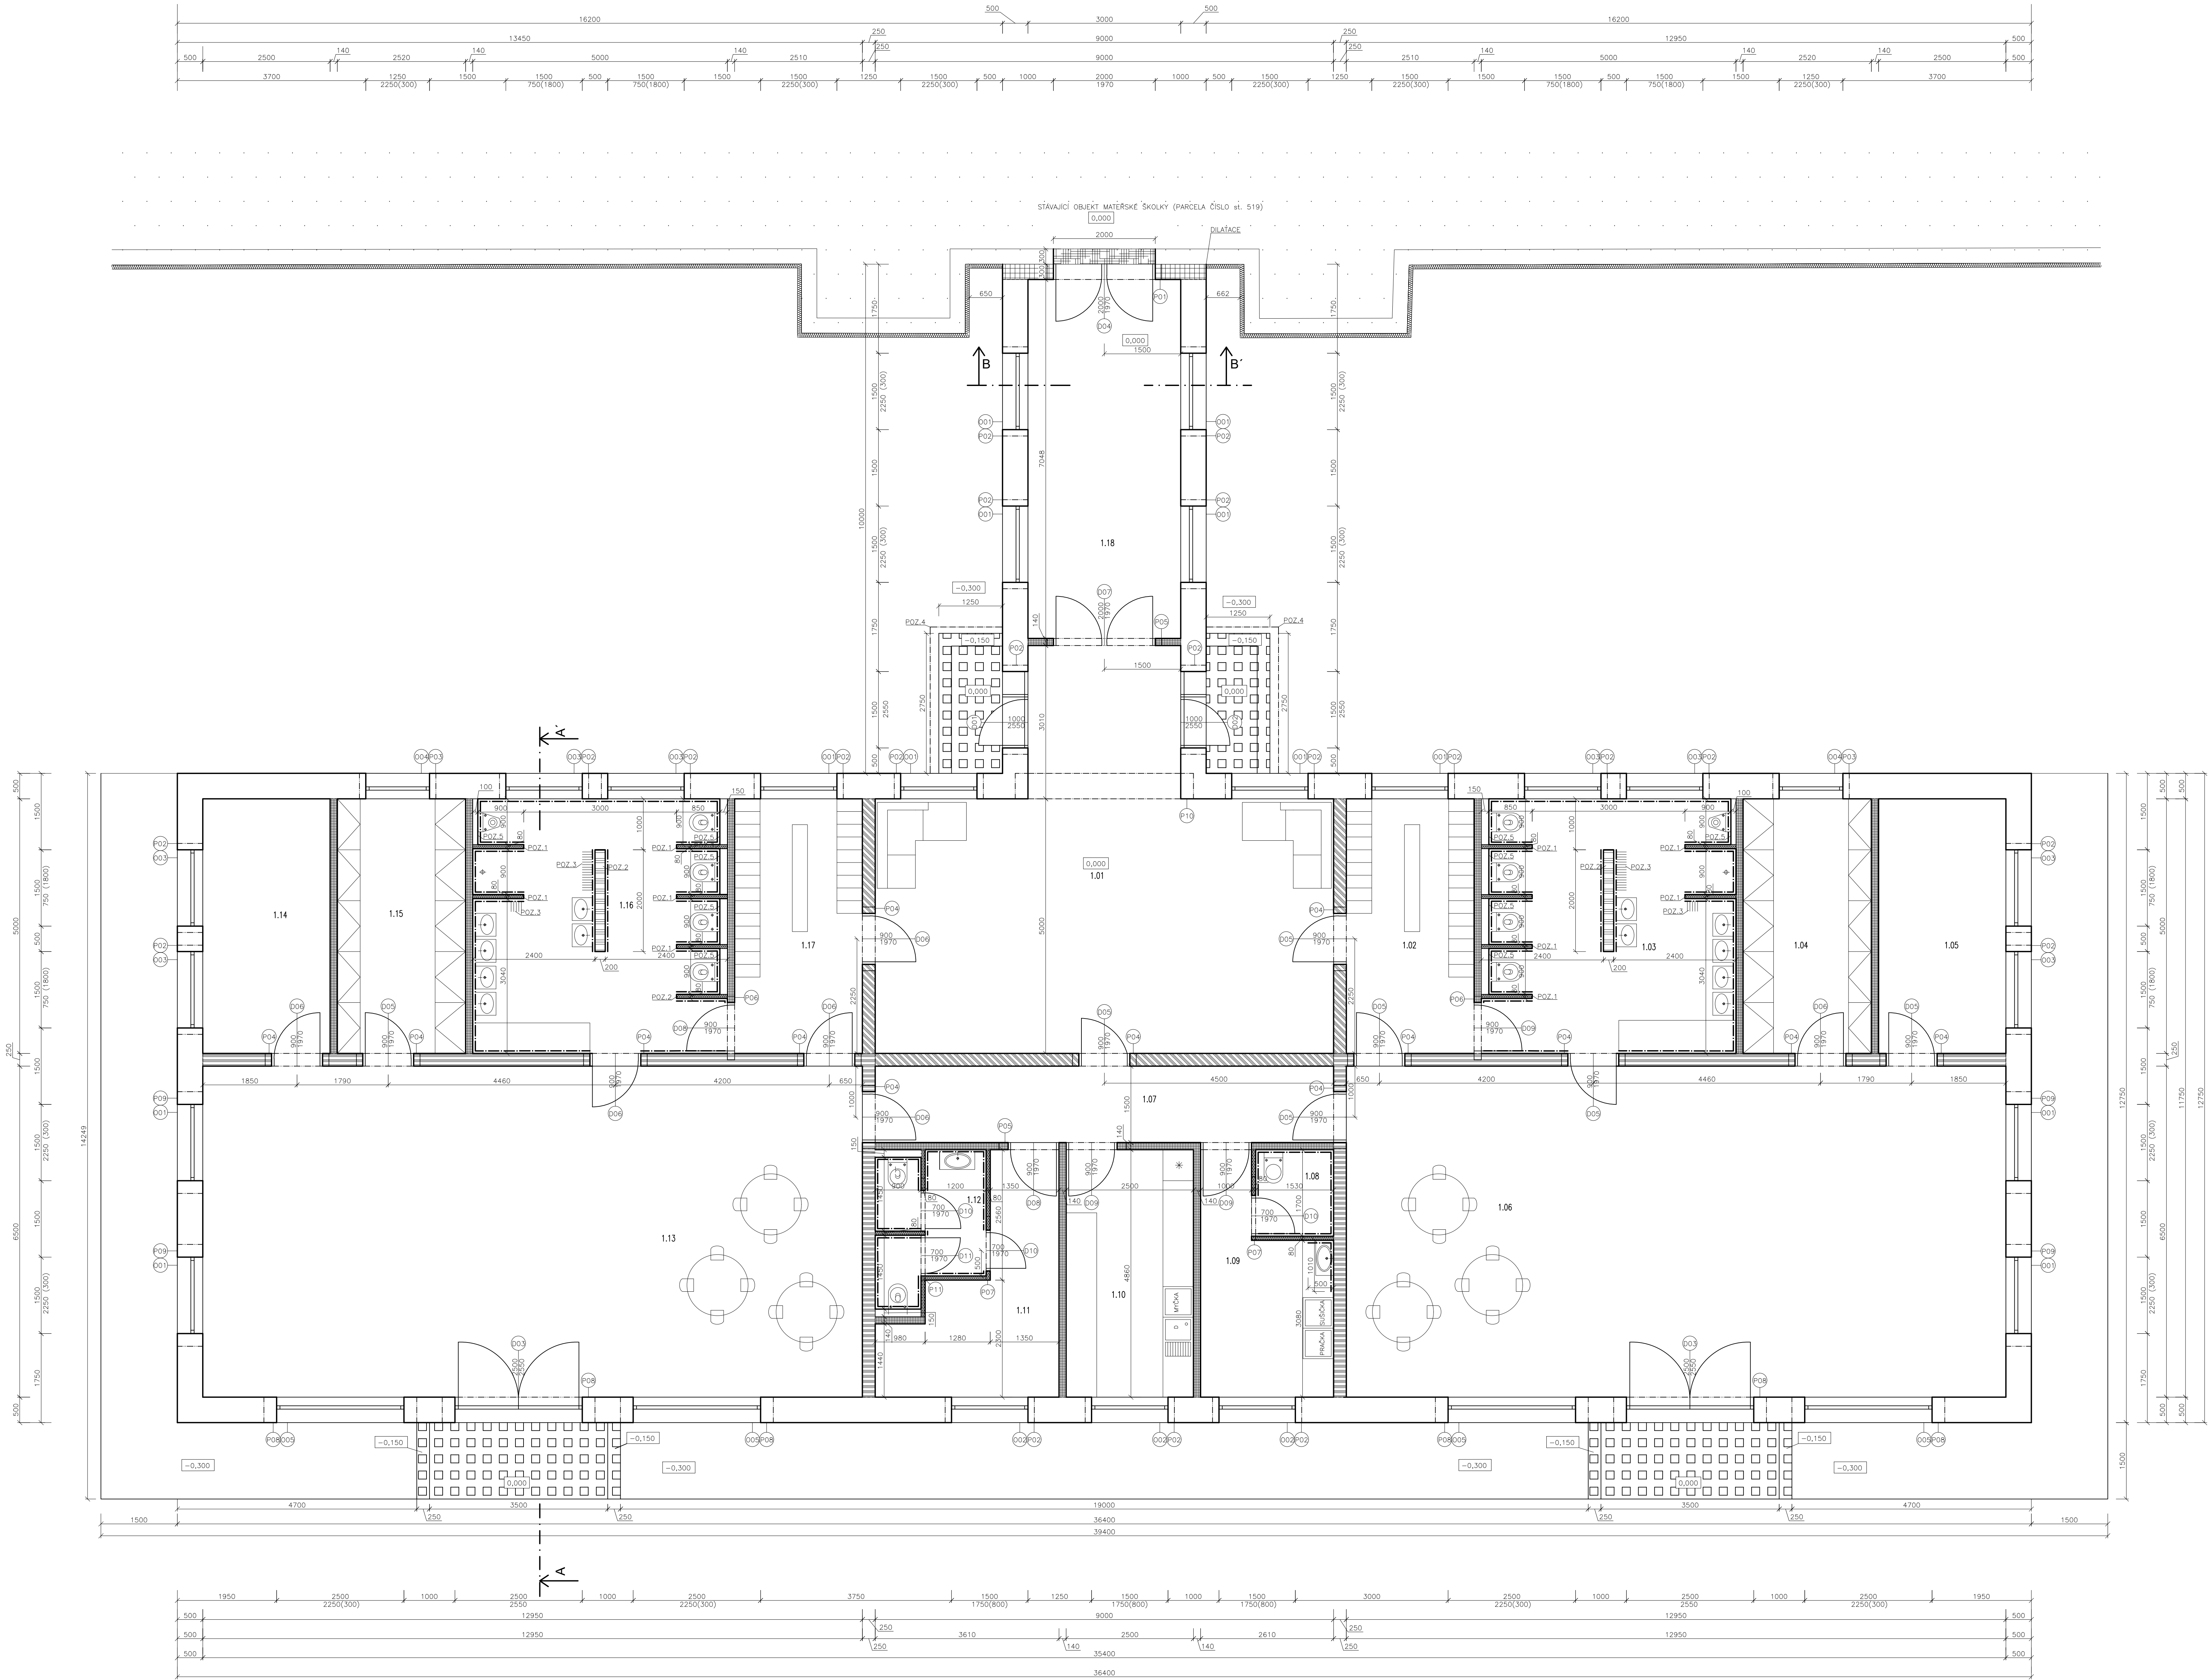


LEGENDA MÍSTNOSTI					
ČÍS.	ÚČEL MÍSTNOSTI	PLOCHA (M2)	DRUH PODLAHY	POVRCHY STĚN	POVRCHY STŘEŠÍ
1.01	VSTUPNÍ HALA	29,700	KERAMICKÁ DLAŽBA	AFEROCEMENTOVÁ	AFEROCEMENTOVÁ
1.02	SÁTKA	12,500	KERAMICKÁ DLAŽBA	AFEROCEMENTOVÁ	AFEROCEMENTOVÁ
1.03	IMPRVÁRNA A WC	25,000	KERAMICKÁ DLAŽBA	AFEROCEMENTOVÁ	AFEROCEMENTOVÁ
1.04	SKLAD HERNÍCH PŘÍROD	12,500	VINYLOVÁ PODLAHA	AFEROCEMENTOVÁ	AFEROCEMENTOVÁ
1.05	SKLAD LEHÁTEK A LŮŽKOVIN	12,500	VINYLOVÁ PODLAHA	AFEROCEMENTOVÁ	AFEROCEMENTOVÁ
1.06	DENNÍ MÍSTNOST	84,175	VINYLOVÁ PODLAHA	AFEROCEMENTOVÁ	AFEROCEMENTOVÁ
1.07	CHODBA	13,500	KERAMICKÁ DLAŽBA	AFEROCEMENTOVÁ	AFEROCEMENTOVÁ
1.08	OKRUHOVÁ MÍSTNOST	2,292	KERAMICKÁ DLAŽBA	AFEROCEMENTOVÁ	AFEROCEMENTOVÁ
1.09	PRÁDELNA	9,770	KERAMICKÁ DLAŽBA	AFEROCEMENTOVÁ	AFEROCEMENTOVÁ
1.10	KUCHYNĚ	12,125	KERAMICKÁ DLAŽBA	AFEROCEMENTOVÁ	AFEROCEMENTOVÁ
1.11	MÍSTNOST PRO UČITELKY	23,21	VINYLOVÁ PODLAHA	AFEROCEMENTOVÁ	AFEROCEMENTOVÁ
1.12	WC PRO UČITELKY	10,889	KERAMICKÁ DLAŽBA	AFEROCEMENTOVÁ	AFEROCEMENTOVÁ
1.13	DENNÍ MÍSTNOST	84,175	VINYLOVÁ PODLAHA	AFEROCEMENTOVÁ	AFEROCEMENTOVÁ
1.14	SKLAD LEHÁTEK A LŮŽKOVIN	12,500	VINYLOVÁ PODLAHA	AFEROCEMENTOVÁ	AFEROCEMENTOVÁ
1.15	SKLAD HERNÍCH PŘÍROD	12,500	VINYLOVÁ PODLAHA	AFEROCEMENTOVÁ	AFEROCEMENTOVÁ
1.16	IMPRVÁRNA A WC	25,000	KERAMICKÁ DLAŽBA	AFEROCEMENTOVÁ	AFEROCEMENTOVÁ
1.17	SÁTKA	12,500	KERAMICKÁ DLAŽBA	AFEROCEMENTOVÁ	AFEROCEMENTOVÁ
1.18	PROPOZUJACÍ CHODBA	36,000	KERAMICKÁ DLAŽBA	AFEROCEMENTOVÁ	AFEROCEMENTOVÁ

LEGENDA PŘEKLADU		
POZ.	NÁZEV PŘEKLADU	ROZMĚR (DxŠxV)
P01	PŘEKLAD HELIUS 23,8 a - 250	2500x70x238 MM (4 KS)
P02	PŘEKLAD HELIUS 23,8 b - 175	1750x70x238 MM (5 KS + EPS TL 150 MM)
P03	PŘEKLAD HELIUS 23,8 a - 150	1500x70x238 MM (5 KS + EPS TL 150 MM)
P04	PŘEKLAD HELIUS 23,8 b - 125	1250x70x238 MM (3 KS)
P05	PŘEKLAD HELIUS 14,5 - 250	2500x145x71 MM (1 KS)
P06	PŘEKLAD HELIUS 14,5 - 125	1250x145x71 MM (1 KS)
P07	PŘEKLAD HELIUS 11,5 - 125	1250x115x71 MM (1 KS)
P08	HELIUS ROLETOVÝ PŘEKLAD	3000x490x238 MM (1 KS)
P09	HELIUS ROLETOVÝ PŘEKLAD	2000x490x238 MM (1 KS)
P10	PŘEKLAD HELIUS 23,8 a - 300	3000x70x238 MM (7 KS)
P11	PŘEKLAD HELIUS 11,5 - 200	2000x115x71 MM (1 KS)

LEGENDA MATERIÁLŮ	
[Symbol]	OBYČNÉ ZDIVO HELIUS FAMILY 50 2h1 BROUŠENÁ TL. 500 MM, ROZMĚRY 247 x 200 x 249 MM, ZEDNO NA TENKÉ MALTOVÉ LÓŽE TL. 1-3 MM
[Symbol]	OBYČNÉ ZDIVO HELIUS FAMILY 30 BROUŠENÁ TL. 300 MM, ROZMĚRY 247 x 200 x 249 MM, ZEDNO NA TENKÉ MALTOVÉ LÓŽE TL. 1-3 MM
[Symbol]	NOSNÉ ZDIVO HELIUS FAMILY 25 BROUŠENÁ TL. 250 MM, ROZMĚRY 247 x 250 x 249 MM, ZEDNO NA TENKÉ MALTOVÉ LÓŽE TL. 1-3 MM
[Symbol]	NOSNÉ ZDIVO HELIUS 20 BROUŠENÁ TL. 200 MM, ROZMĚRY 497 x 200 x 249 MM, ZEDNO NA TENKÉ MALTOVÉ LÓŽE TL. 1-3 MM
[Symbol]	NOSNÉ ZDIVO HELIUS 14 BROUŠENÁ TL. 140 MM, ROZMĚRY 497 x 140 x 249 MM, ZEDNO NA TENKÉ MALTOVÉ LÓŽE TL. 1-3 MM
[Symbol]	NOSNÉ ZDIVO HELIUS 8 BROUŠENÁ TL. 80 MM, ROZMĚRY 375 x 80 x 249 MM, ZEDNO NA TENKÉ MALTOVÉ LÓŽE TL. 1-3 MM
[Symbol]	VYBUDOVANÉ STÁVAJÍCÍ ZDIVO TL. 300 MM I S TERÉNNÍ ZLOŽÍ 80 MM
[Symbol]	VEGETAČNÍ DLAŽBA
[Symbol]	BETONOVÁ DLAŽBA

POZNÁMKA	
POZ.1	VÝŠKA ZDIVA 2050 MM
POZ.2	VÝŠKA ZDIVA 1550 MM
POZ.3	UMÍSTĚNÍ OZEKLENÍ RUCNÍKŮ
POZ.4	VOVODOVÁ SÍŤSKÁ Z NEREZU A FLEXIKLA O ROZMĚRECH CCA 1420 X 2874 MM
POZ.5	SAĐROKARTONOVÁ PŘEDSTĚNA

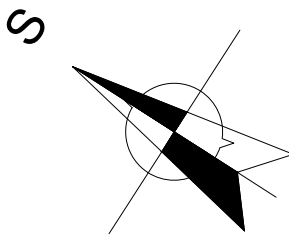

ZODP. PROJEKTANT	Ing. Roman CHÁVAL	
VYPRACOVAV	Ing. Soňa ELIS	
INVESTOR	Město HROTAVICE nám. 8. května 1, 675 55 Hrotovice	Č. ZNAČKY 2/2003
MÍSTO STAVBY	Hrotovice, kat. území Hrotovice p.č. 196/1	
NÁZEV STAVBY	BUDOVA PRO DĚTSKÉ SKUPINY	DATUM 02/2024
PROFESE	STAVEBNÍ ŘEŠENÍ	STUPĚŇ PD DPS
OBSAH	PŮDORYS INP	FORMAT A0
		MĚŘÍTKO 1:50
		Č. VÝKRESU D.1.1.02