


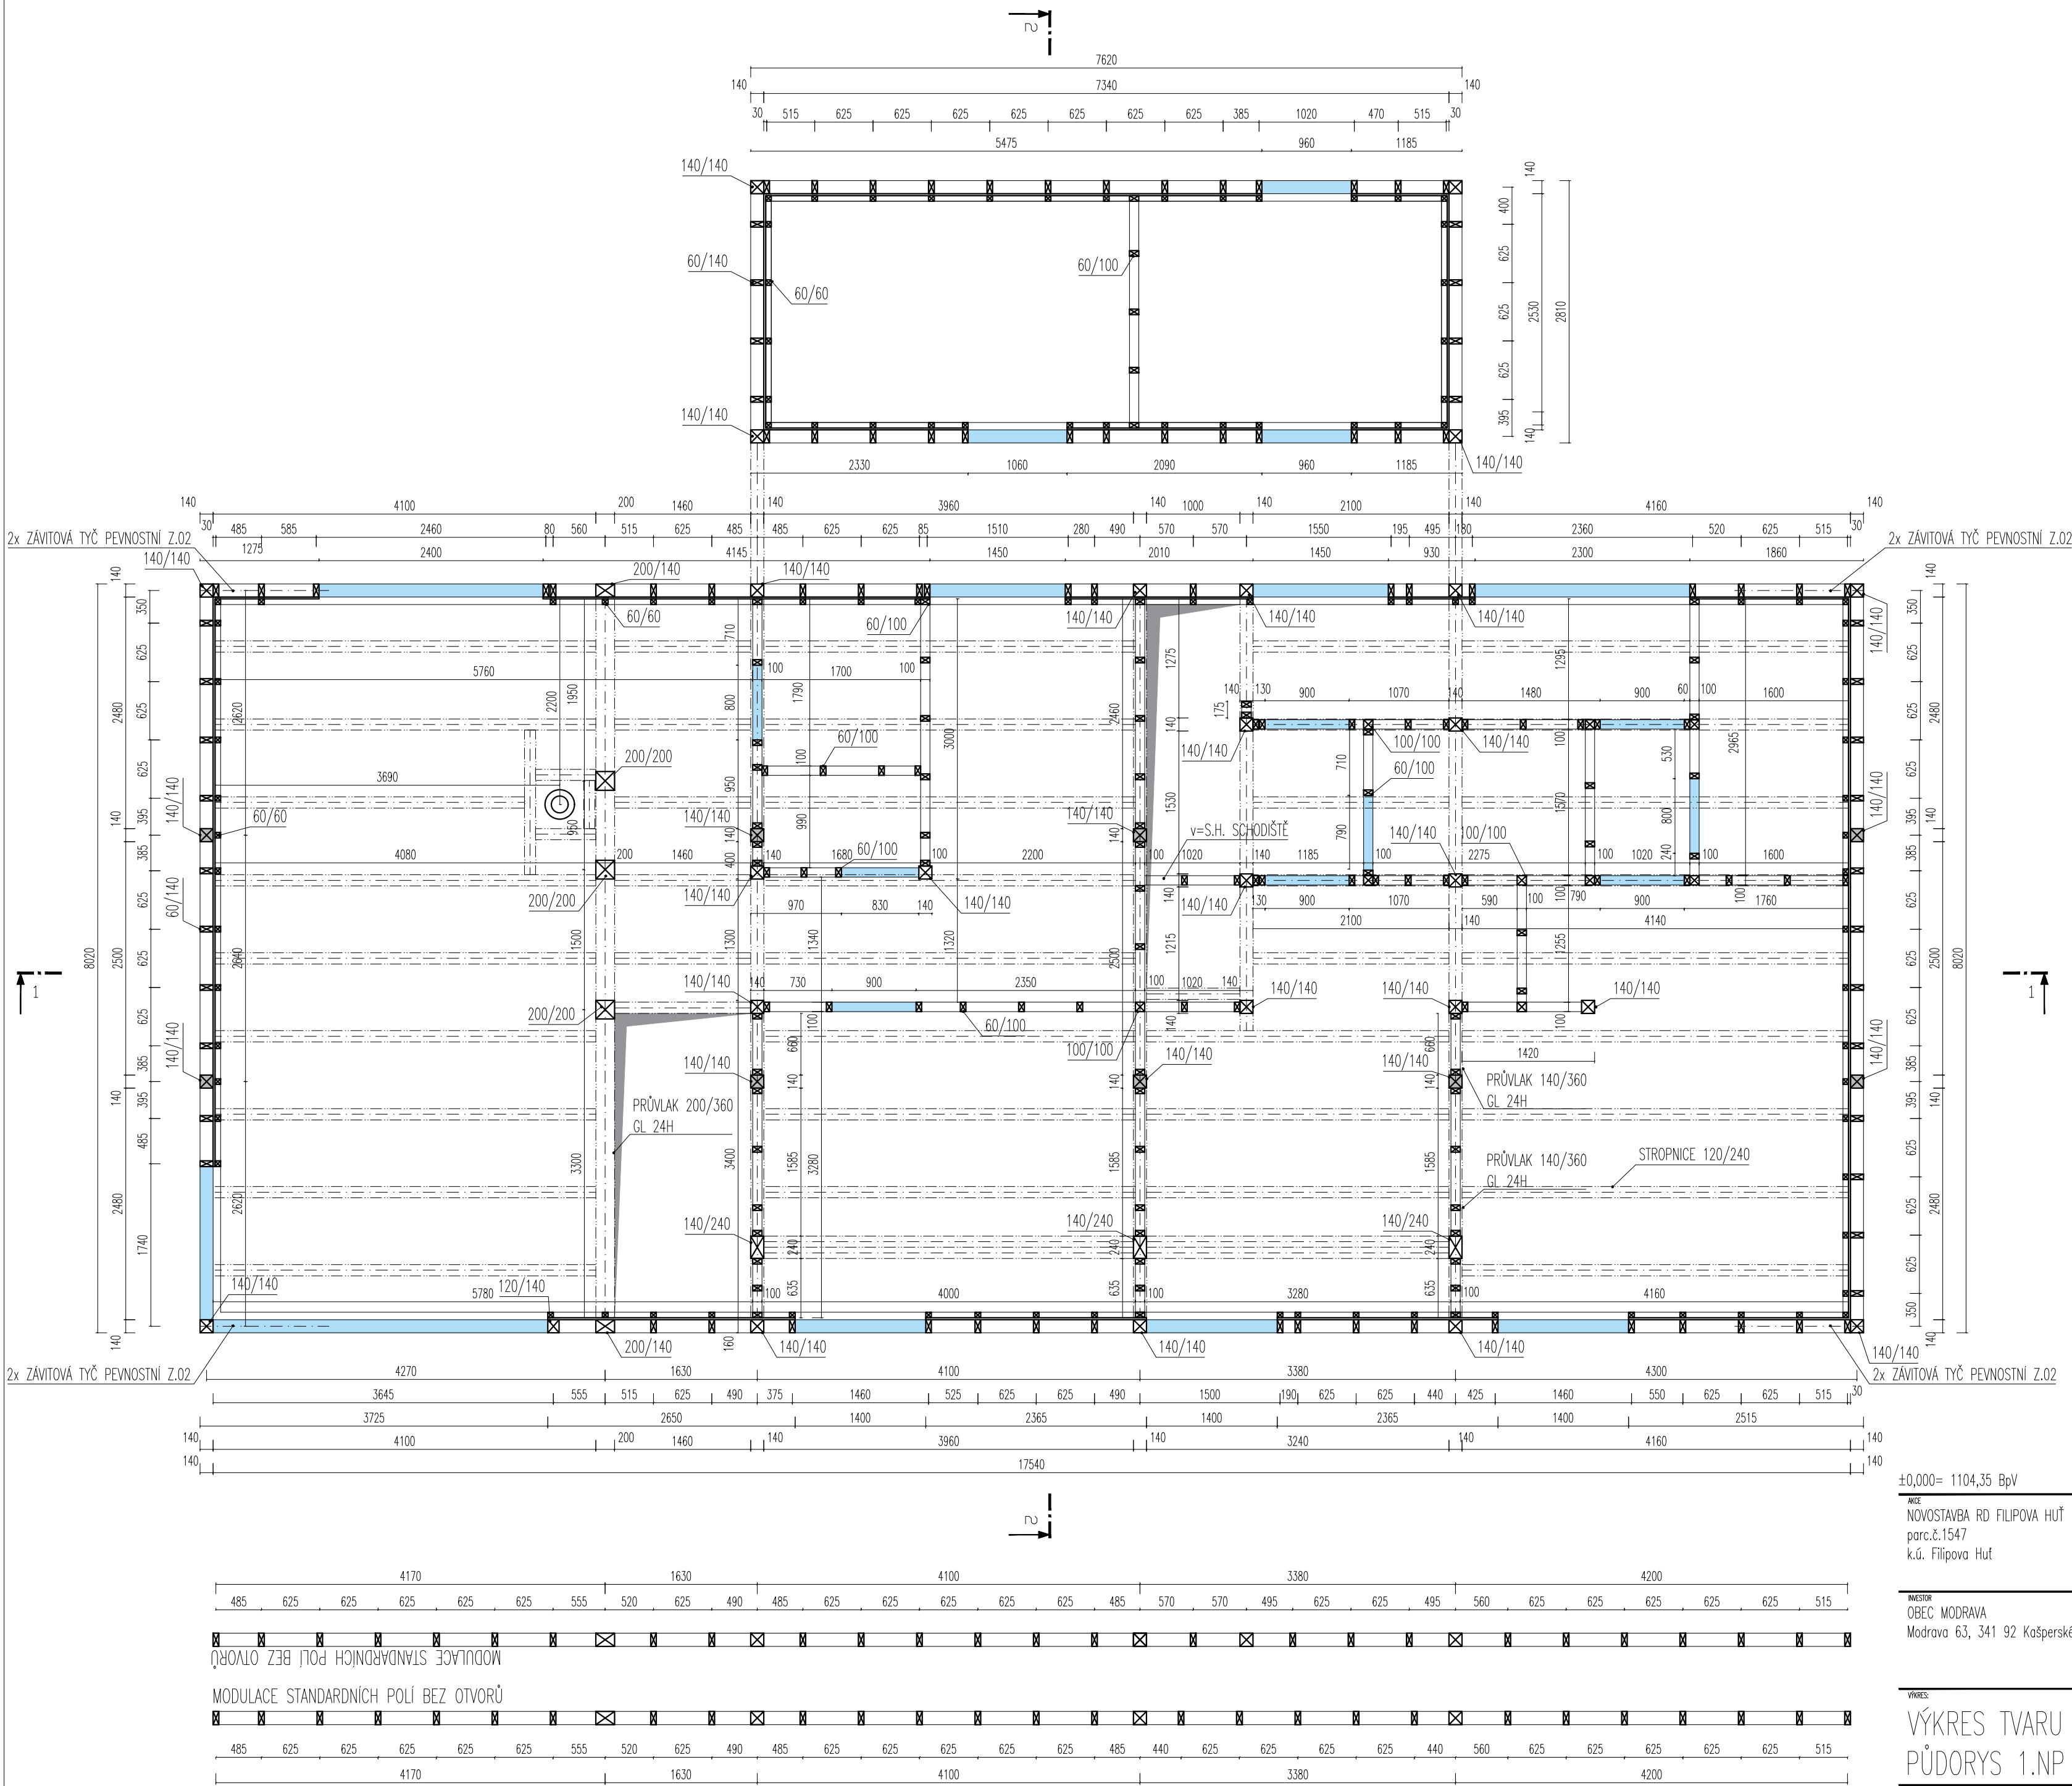

- ☒ SLOUPKY NA CELOU VÝŠKU PO VAZNICI
- ☒ SLOUPKY ROZDĚLENÉ STŘEPEM

POZN.: ŠTÍTOVÉ A BOČNÍ STĚNY STAŘENY ZÁVITOVOU PEVNOSTNÍ TYČÍ Z.02 V KAŽDÉM ROHU HLAVNÍHO OBJEKTU !

±0,000= 1104,35 BpV

ACE
NOVOSTAVBA RD FILIPOVA HUŤ
Na Usedlosti 387/21, Braník, 147 00 Praha
t:+420 777034431
m:biza.architekt@gmail.com
www.bizaarchitekti.cz

INVESTOR
OBEC MODRAVA
Modrava 63, 341 92 Kašperské Hory

VÝKRES:

VÝKRES
VÝKRES TVARU
PŮDORYS 1.NP

1:50

ING.ARCH.MGA. JIŘÍ BIZA
Na Usedlosti 387/21, Braník, 147 00 Praha
t:+420 777034431
m:biza.architekt@gmail.com
www.bizaarchitekti.cz

ARCHITEKT
ING.ARCH.MGA.JIŘÍ BIZA, ING.ARCH.TOMÁŠ NOVOTNÝ
ZODPOVĚDNÝ PROJEKTANT
ING.ARCH.MGA.JIŘÍ BIZA
VYPRACOVAN
ING.ARCH.TOMÁŠ NOVOTNÝ


ČÁST DOKUMENTACE
ARCHITEKTONICKO-STAVEBNÍ
STUPĚŇ DOKUMENTACE
PROJEKT PRO PROVEDENÍ STAVBY
ZNAČKOVÉ OSLO
JB_35

POČET VÝKRESŮ
6 A4

DATUM
04/2020

ČÍSLO
D.1.1.A
12

VEŠKERÁ AUTORSKÁ PRÁVA VYHRADĚNA VE SMYSLU ZÁKONA č. 121/2000 Sb.

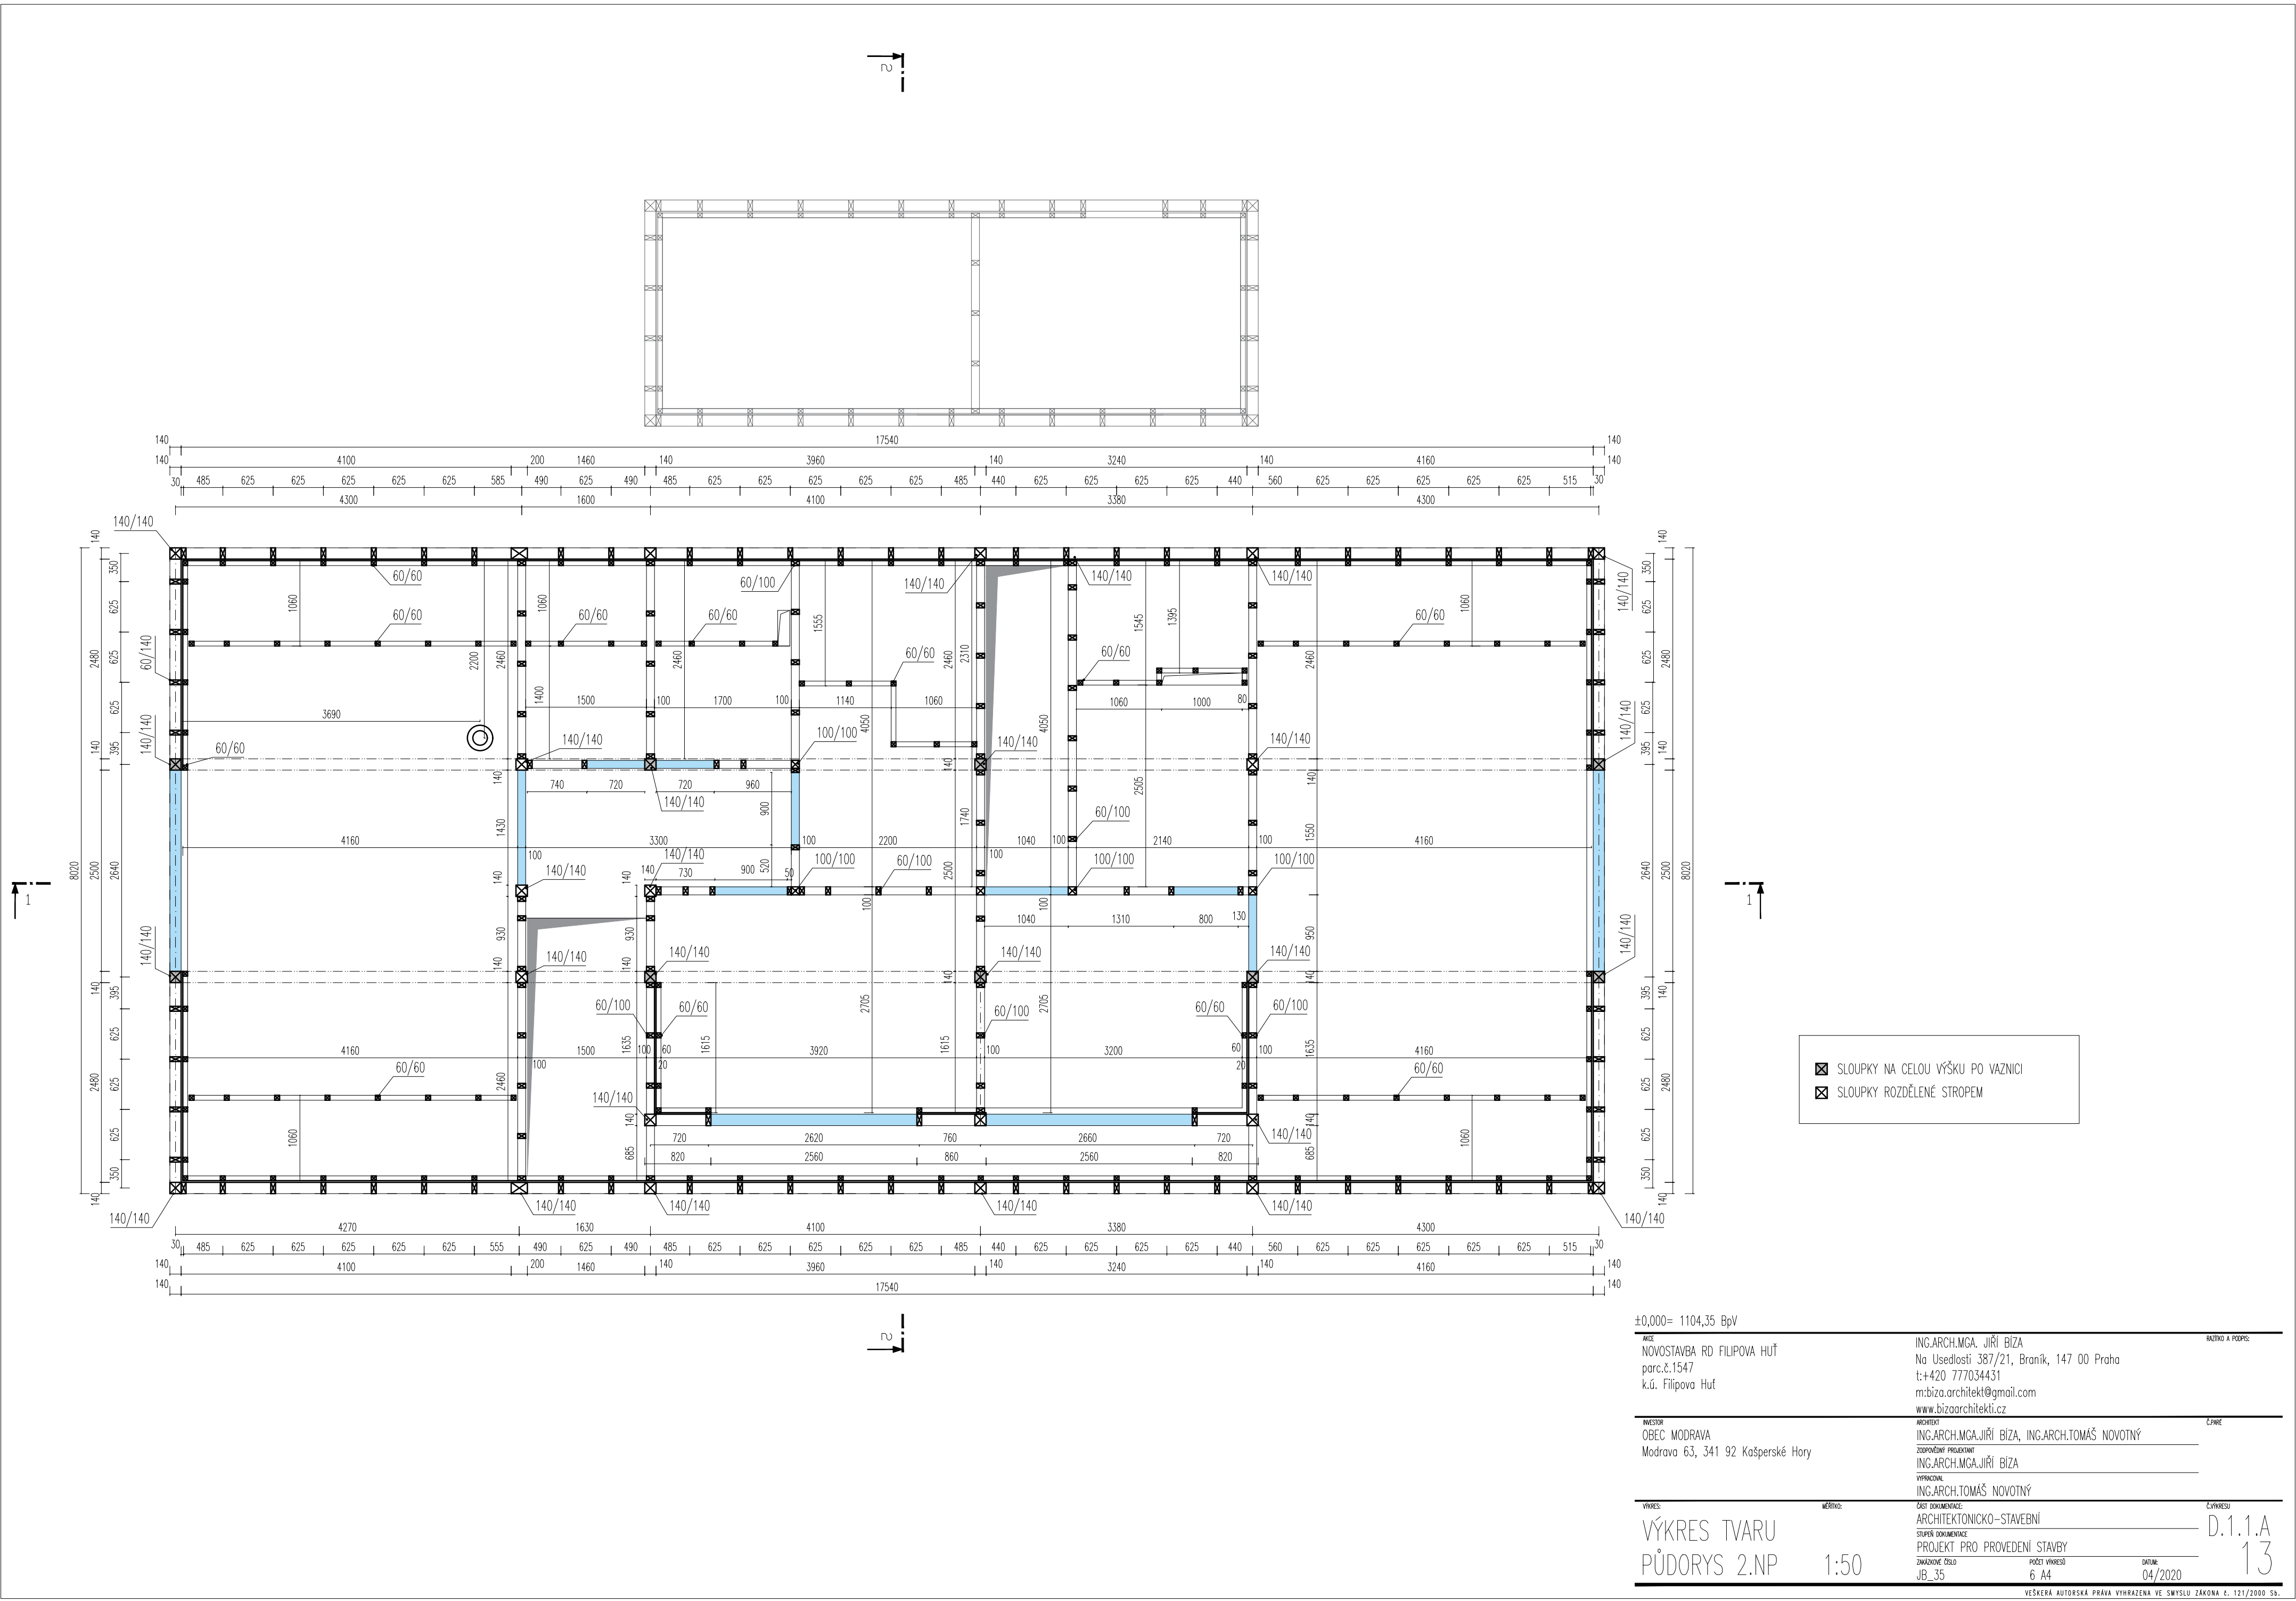

±0,000= 1104,35 BpV

ACE
NOVOSTAVBA RD FILIPOVA HUŤ
parc.č.1547
k.ú. Filipova Huť

ING.ARCH.MGA. JIŘÍ BÍZA
Na Usedlosti 387/21, Braník, 147 00 Praha
t:+420 777034431
m:biza.architekt@gmail.com
www.bizaarchitekti.cz

BAŽENÍ A POOP:

INVESTOR
OBEK MODRAVA
Modrava 63, 341 92 Kašperské Hory

ARCHTEKT
ING.ARCH.MGA.JIŘÍ BÍZA, ING.ARCH.TOMÁŠ NOVOTNÝ
ZODPOVĚDNÝ PRŮJEKTANT
ING.ARCH.MGA.JIŘÍ BÍZA
VÝKRESOVATEL
ING.ARCH.TOMÁŠ NOVOTNÝ

ČÍSLO

VÝKRES
VÝKRES TVARU
PŮDORYS 2.NP

MĚŘÍTKO

1:50


ČÁST DOKUMENTACE
ARCHITEKTONICKO-STAVEBNÍ
STUPĚŇ DOKUMENTACE
PROJEKT PRO PROVEDENÍ STAVBY
ZNAČKOVÉ OSLO
JB_35

POČET VÝKRESŮ
6 A4


DATA
04/2020

ČÍSLO
D.1.1.A
13


VEŠKERÁ AUTORSKÁ PRÁVA VYHRÁŽENA VE SMYSLU ZÁKONA č. 121/2000 Sb.

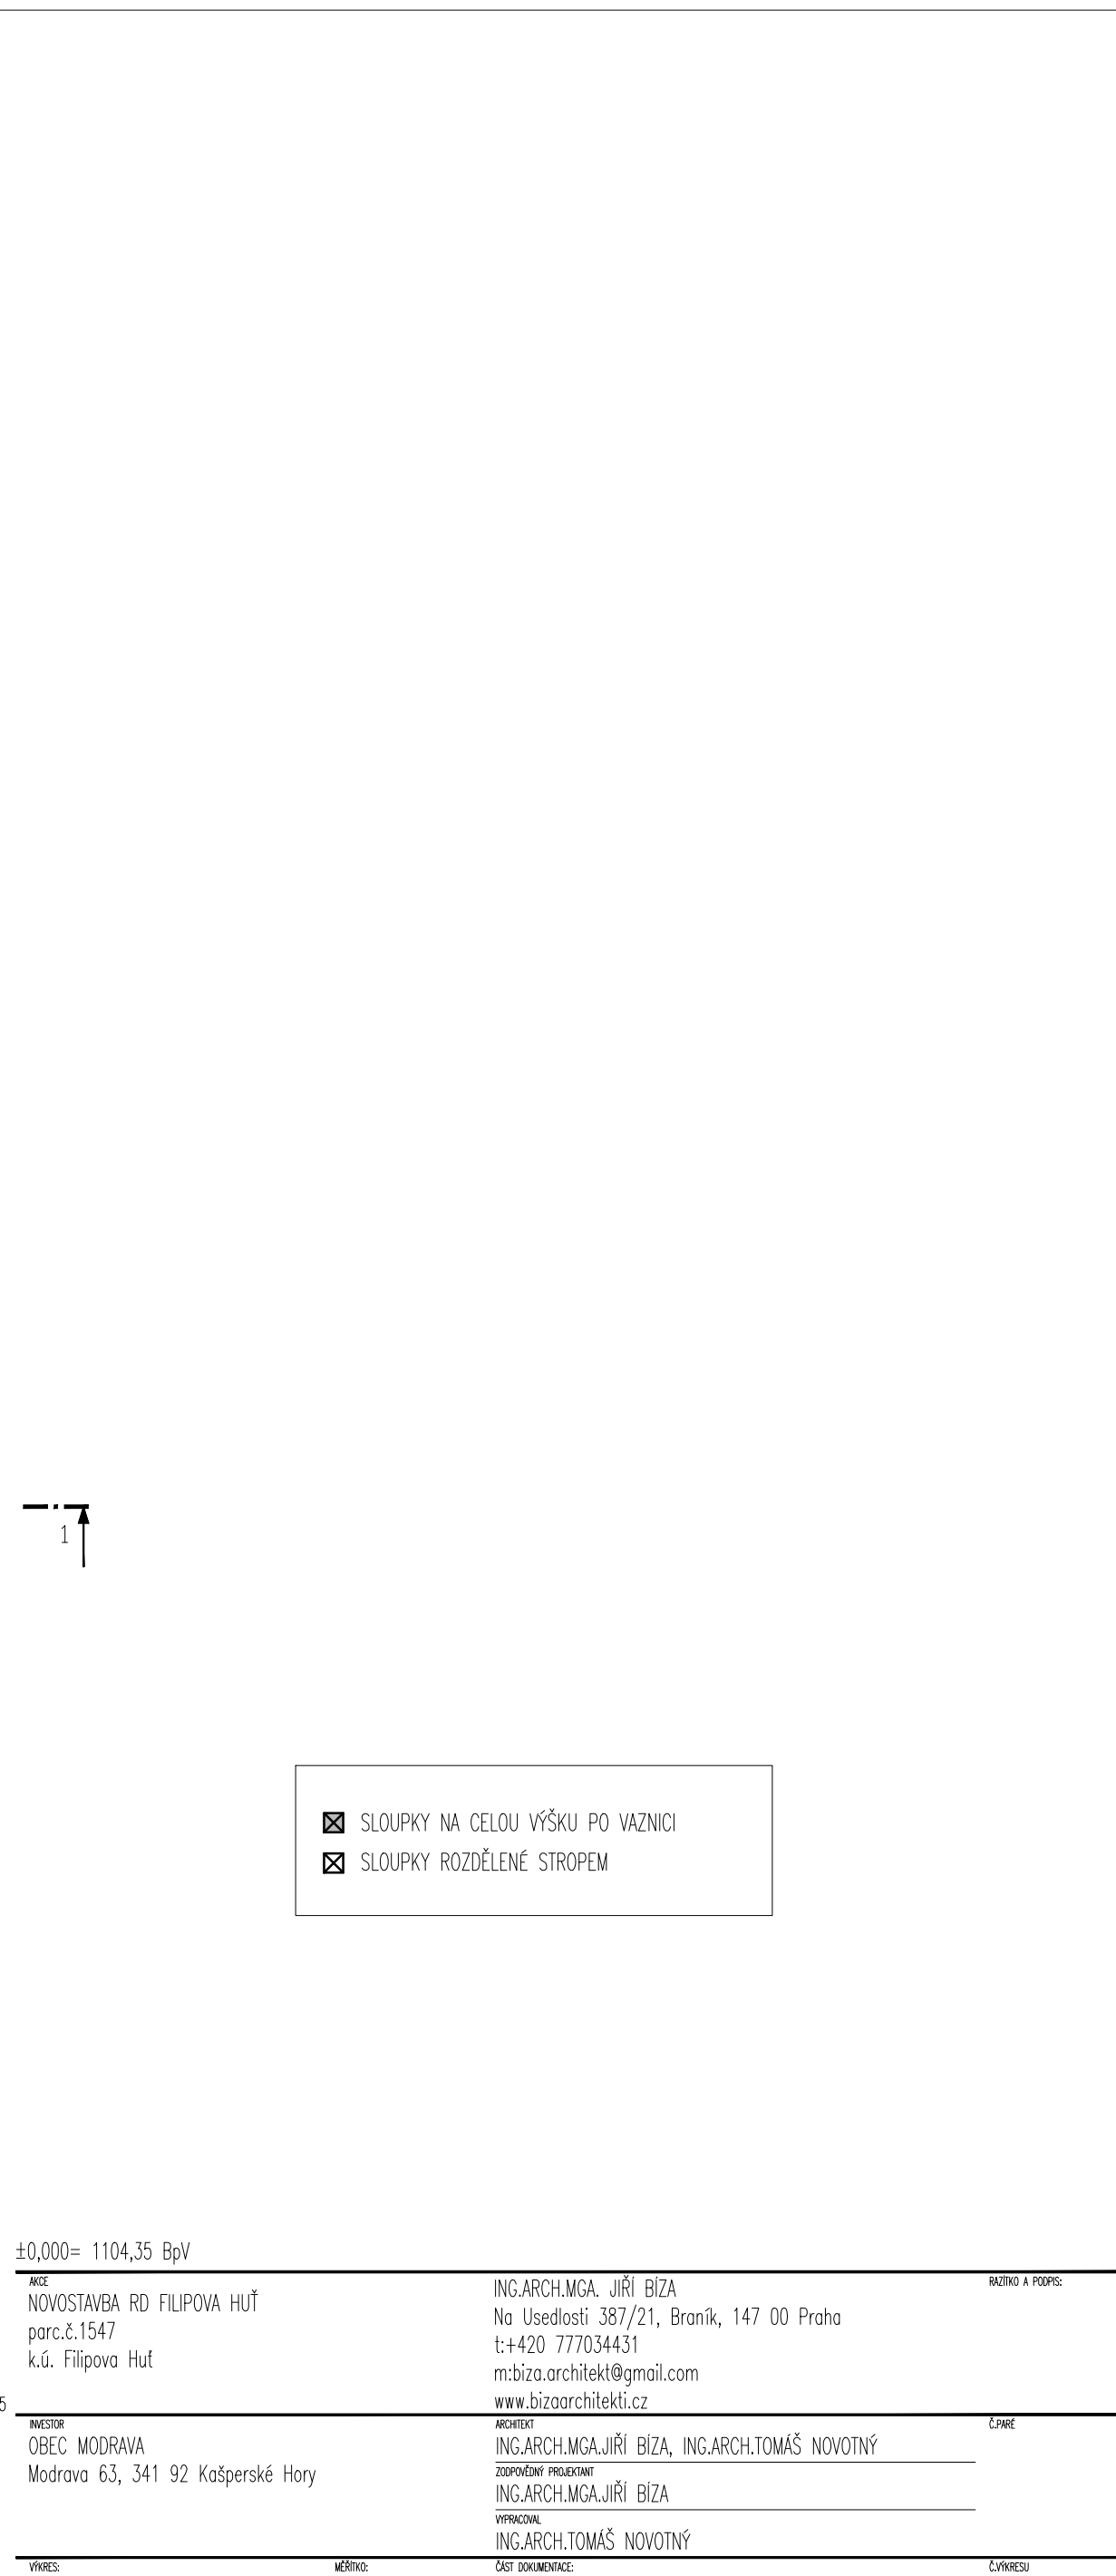

VEŠKERÁ AUTORSKÁ PRÁVA VYHRAZENA VE SMYSLU ZÁKONA č. 121/2000 Sb.

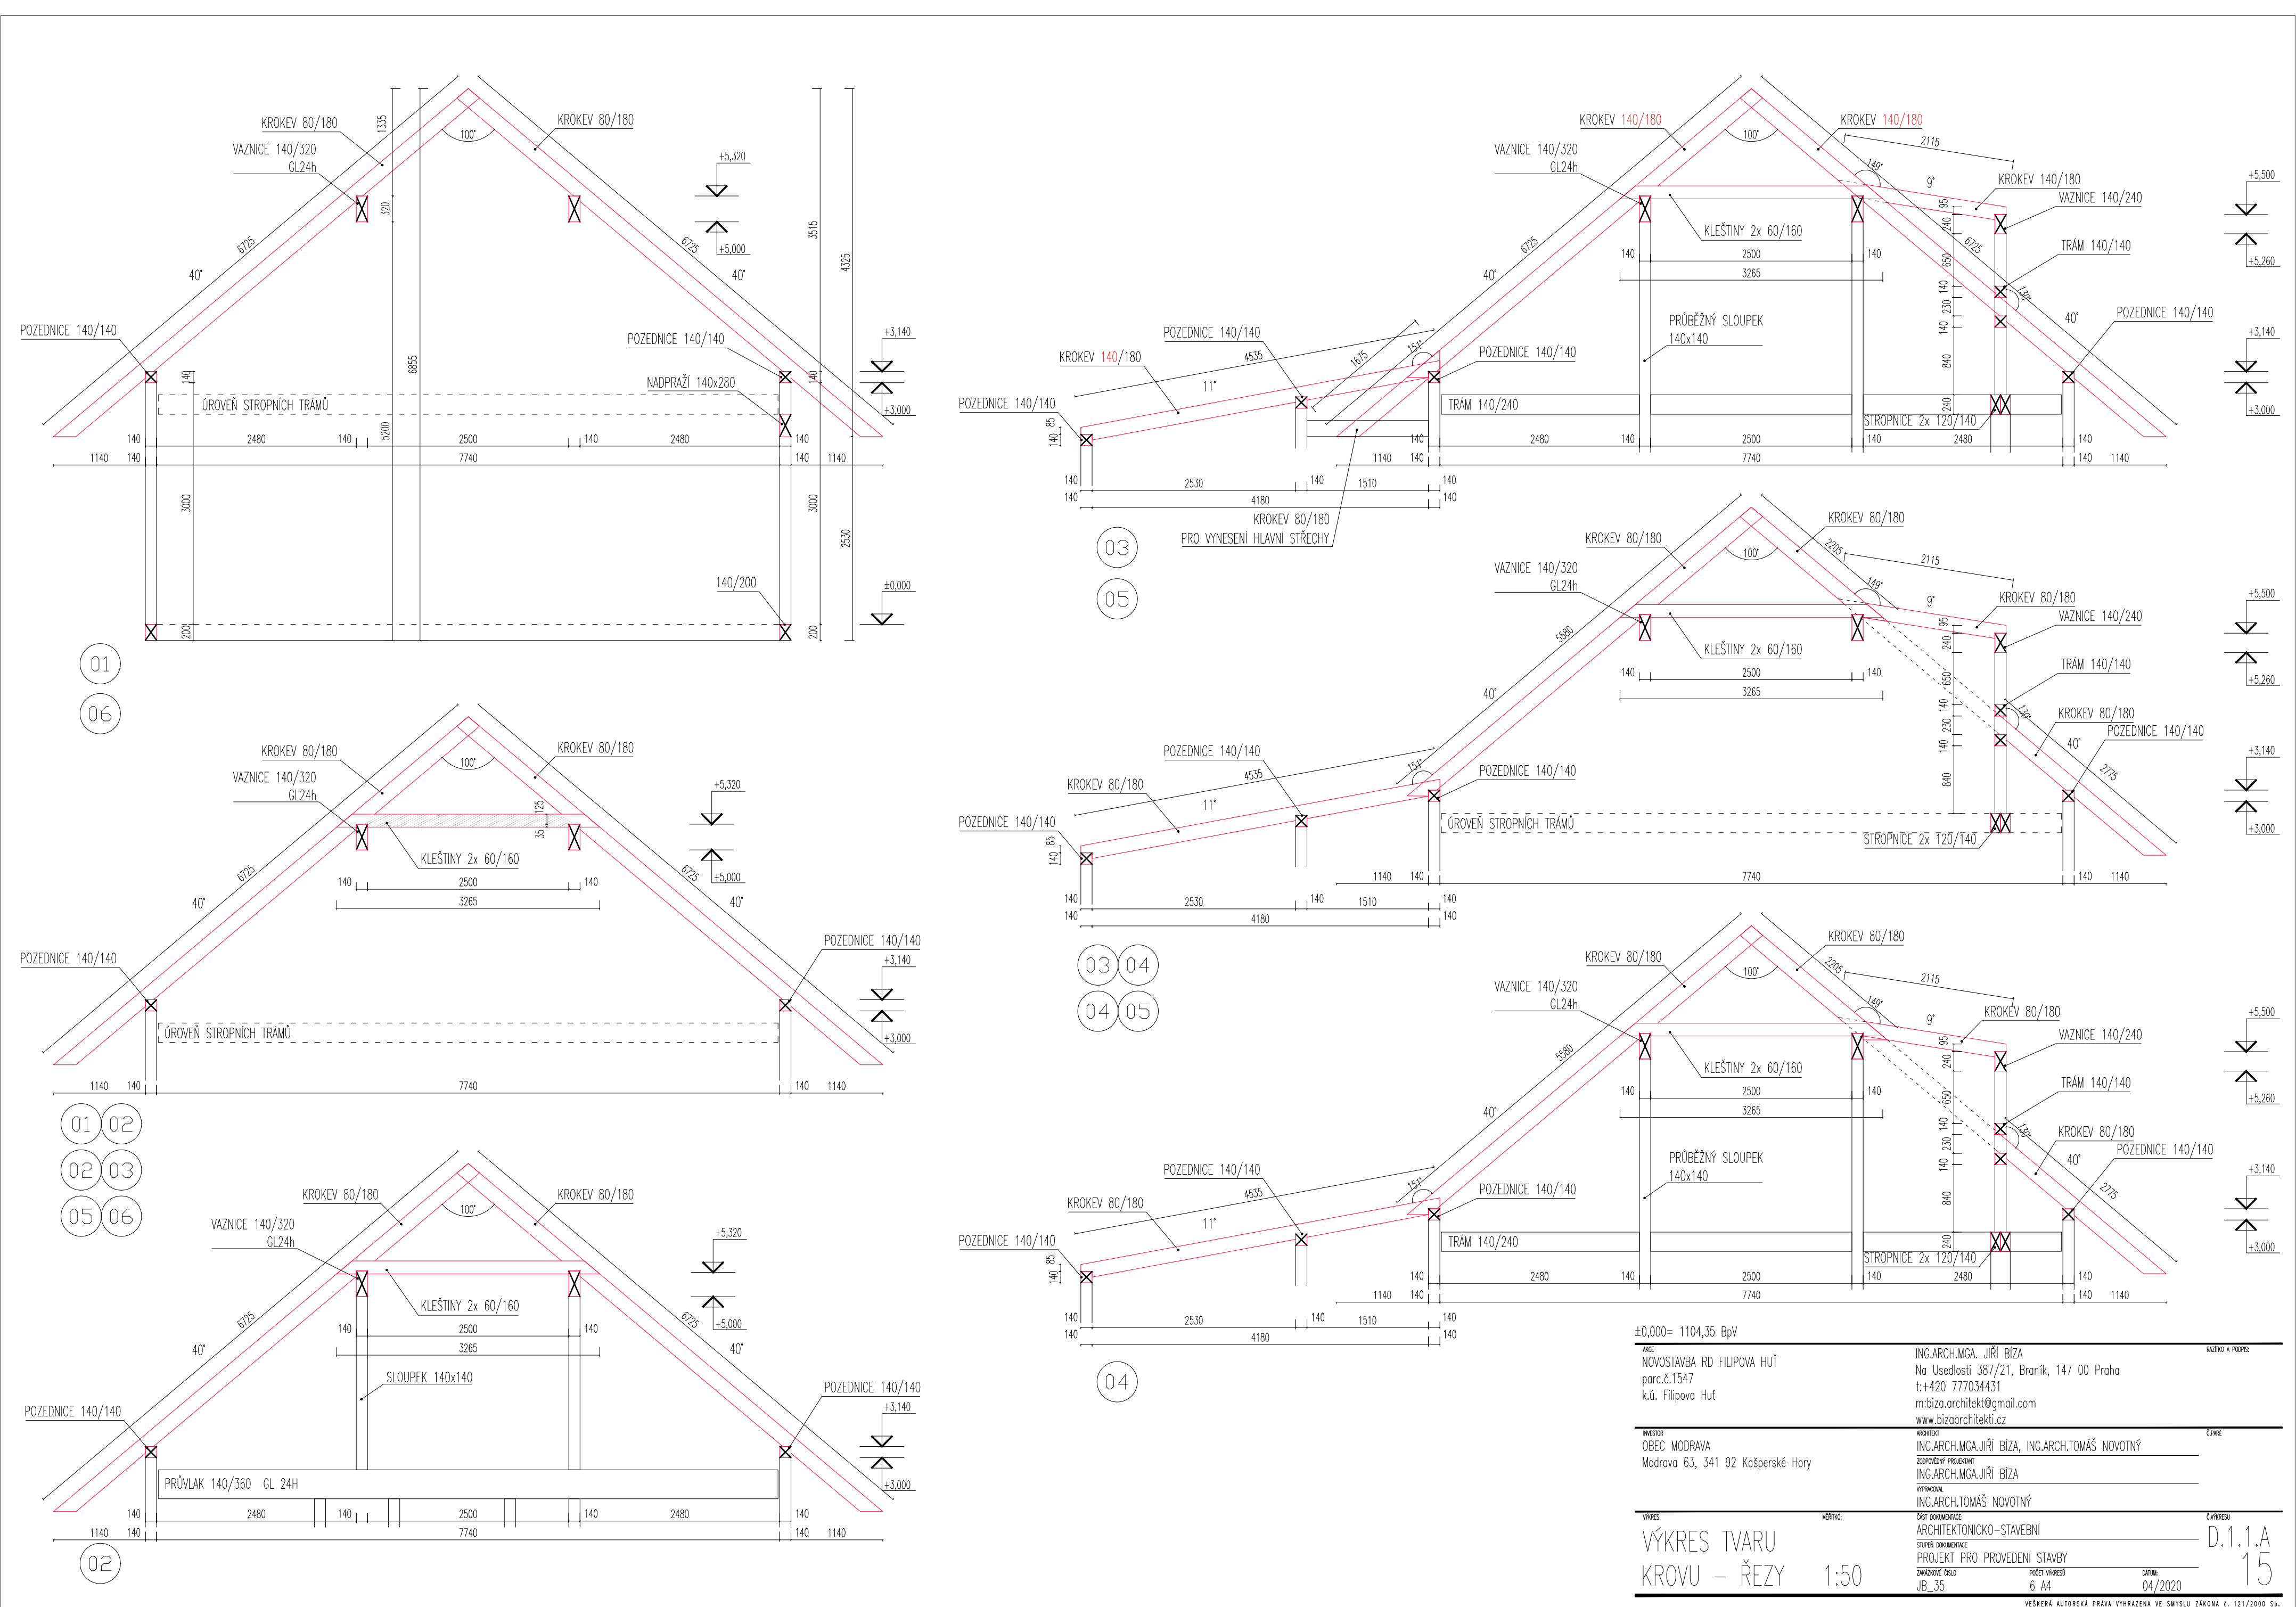

ACE		ING.ARCH.MGA. JIŘÍ BÍZA		BRÁNÍ A POOP:	
NOVOSTAVBA RD FILIPOVA HUŤ		Na Usedlosti 387/21, Braník, 147 00 Praha			
parc.č.1547		t:+420 777034431			
k.ú. Filipova Huť		m:biza.architekt@gmail.com			
		www.bizaarchitekti.cz			
INVESTOR		ING.ARCH.MGA.JIŘÍ BÍZA, ING.ARCH.TOMÁŠ NOVOTNÝ		ČPŘE	
OBEC MODRAVA		ZODPOVĚDNÝ PROJEKTANT			
Modrava 63, 341 92 Kašperské Hory		ING.ARCH.MGA.JIŘÍ BÍZA			
		VYPRACOVAN			
		ING.ARCH.TOMÁŠ NOVOTNÝ			
VÝKRES		ČÁST DOKUMENTACE		ČÍSLO	
VÝKRES TVARU		ARCHITEKTONICKO-STAVEBNÍ		D.1.1.A	
KROVU – ŘEZY		PROJEKT PRO PROVEDENÍ STAVBY		15	
ZNAČKOVÉ OSLO		POČET VÝKRESŮ		DATA	
JB_35		6 A4		04/2020	

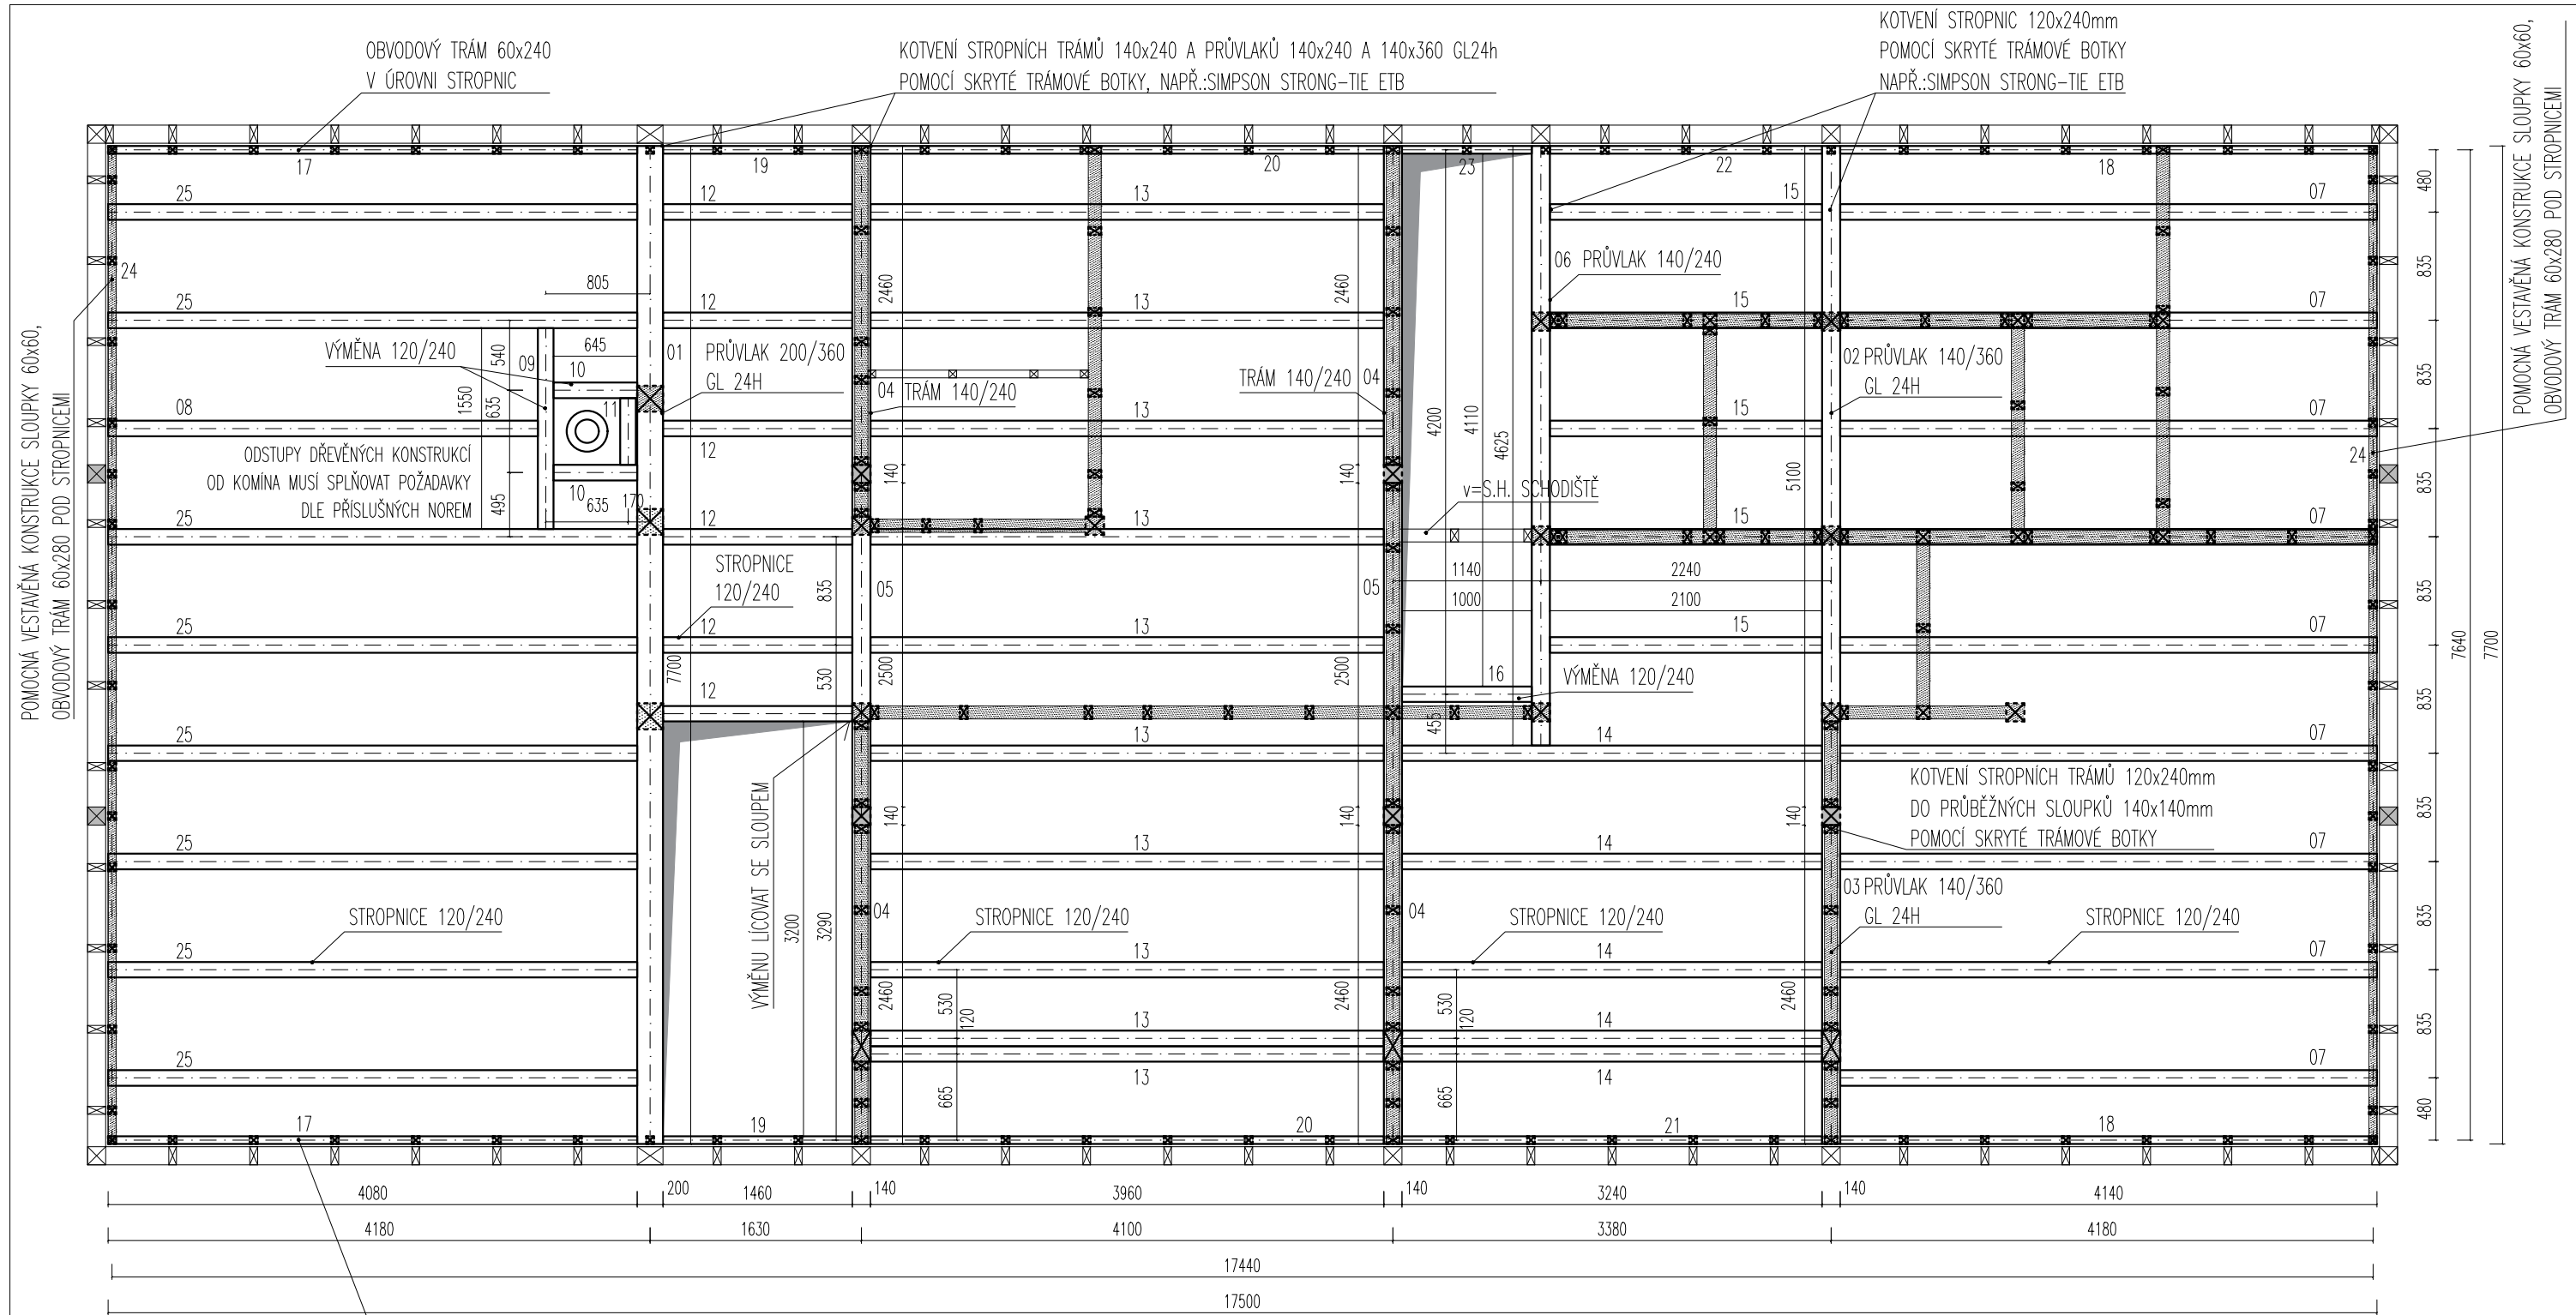

- ☒ SLOUPKY NA CELOU VÝŠKU PO VAZNICI
- ☒ SLOUPKY ROZDĚLENÉ STROPEM

POZN.: DETAILS ULOŽENÍ NA OTLAČENÍ VIZ STATICKÁ ČÁST !

±0,000= 1104,35 BpV

AKCE
NOVOSTAVBA RD FILIPOVA HUŤ
parc.č.1547
k.ú. Filipova Huť

INVESTOR
OBEC MODRAVA
Modrava 63, 341 92 Kašperské Hory

VÝKRES:
VÝKRES TVARU
STROPU

MĚŘÍTKO:
1:50

ING.ARCH.MGA. JIŘÍ BÍZA
Na Usedlosti 387/21, Braník, 147 00 Praha
t:+420 777034431
m:biza.architekt@gmail.com
www.bizaarchitekti.cz

ARCHTEKT
ING.ARCH.MGA.JIŘÍ BÍZA, ING.ARCH.TOMAŠ NOVOTNÝ
ZODPOVĚDNÝ PROJEKTANT
ING.ARCH.MGA.JIŘÍ BÍZA
VYPRACOVAL
ING.ARCH.TOMAŠ NOVOTNÝ

ČÁST DOKUMENTACE:
ARCHITEKTONICKO-STAVEBNÍ
STUPEŇ DOKUMENTACE
PROJEKT PRO PROVEDENÍ STAVBY
ZAKÁZKOVÉ ČÍSLO
JB_35

POČET VÝKRESŮ
2 A4


DATUM:
04/2020

RAZÍTKO A PODPIS:

Č.PARÉ

Č.VÝKRESU

D.1.1.A
16

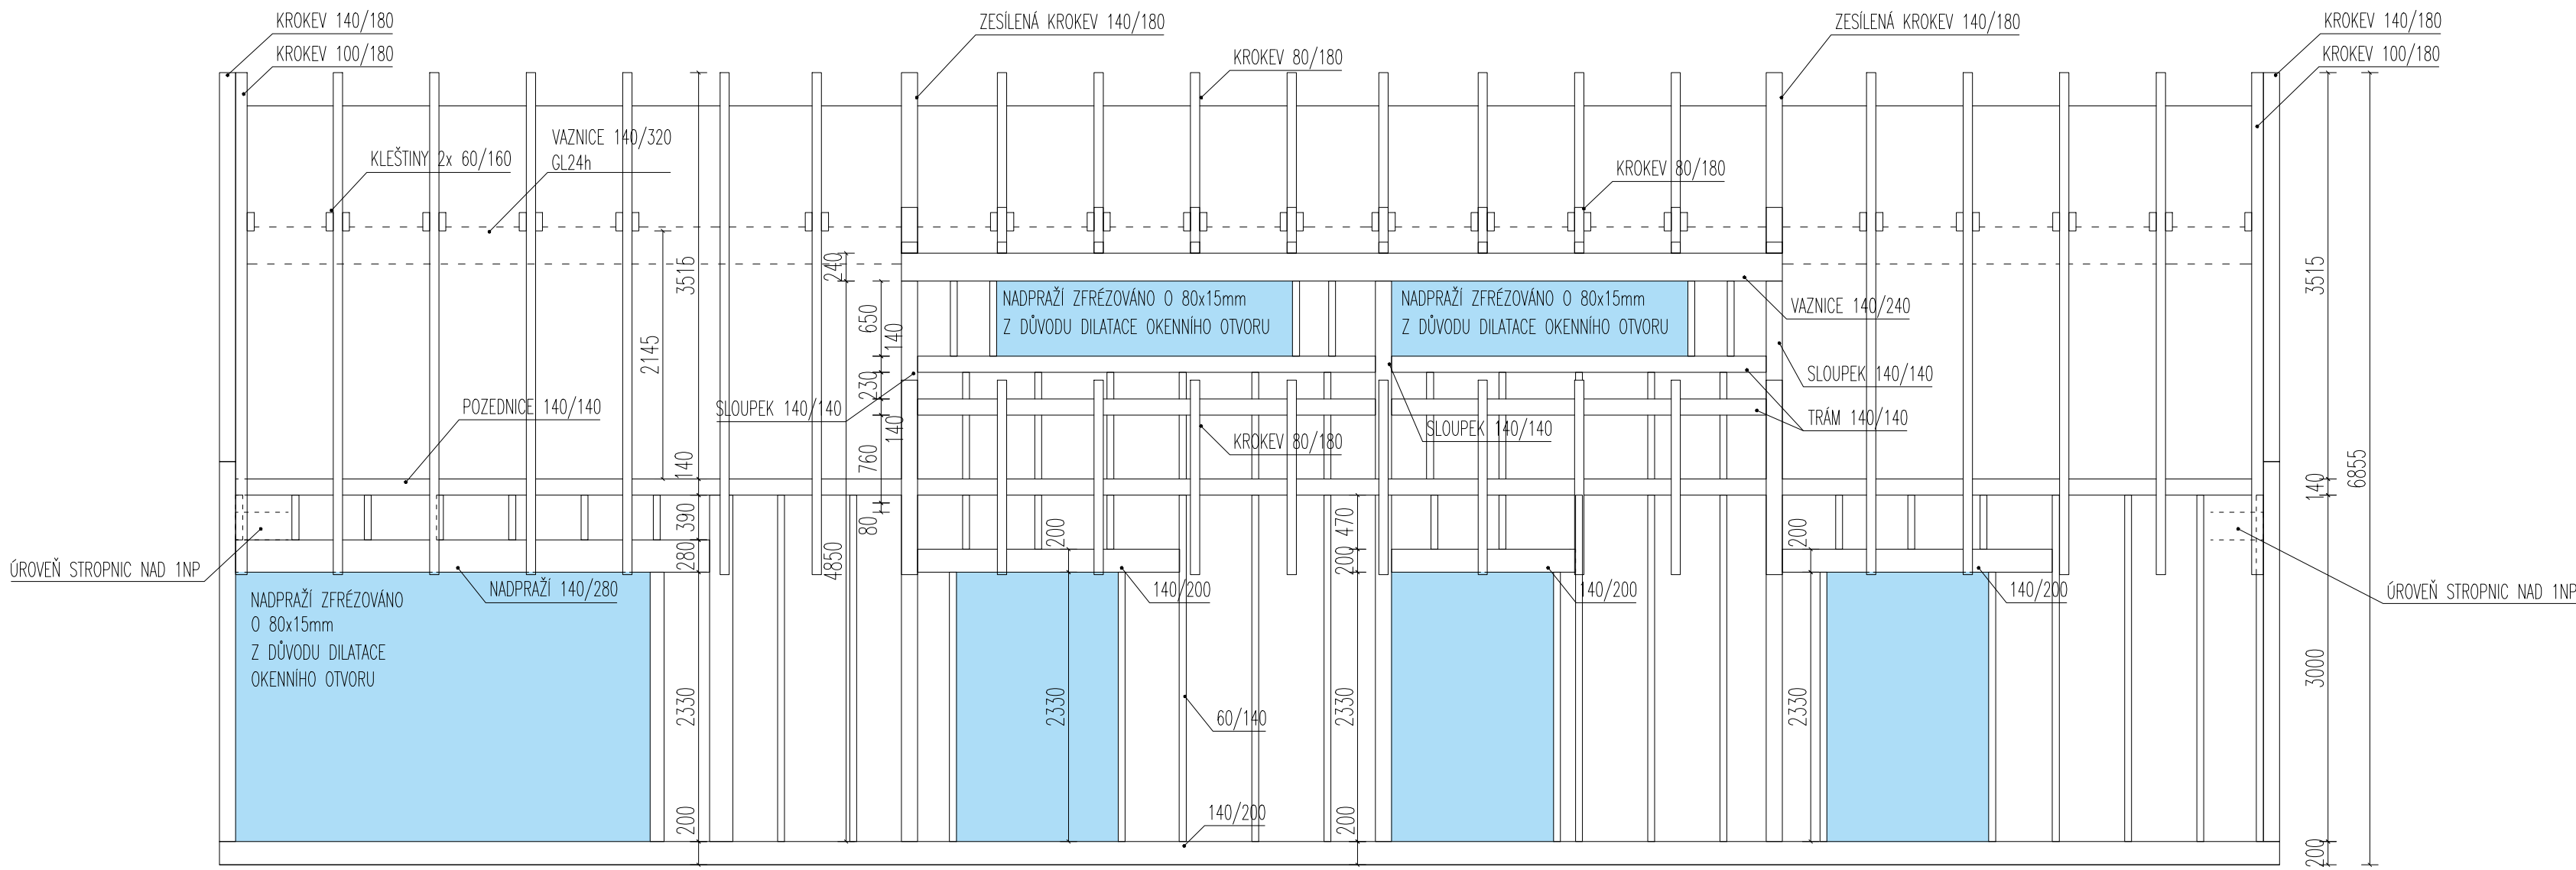

±0,000= 1104,35 BpV

INVESTOR
NOVOSTAVBA RD FILIPOVA HUŤ
parc.č.1547
k.ú. Filipova Huť

ING.ARCH.MGA. JIŘÍ BÍZA
Na Usedlosti 387/21, Braník, 147 00 Praha
t:+420 777034431
m:biza.architekt@gmail.com
www.bizaarchitekti.cz

ARCHITEKT
ING.ARCH.MGA.JIŘÍ BÍZA, ING.ARCH.TOMÁŠ NOVOTNÝ
ZODPOVĚDNÝ PROJEKTANT
ING.ARCH.MGA.JIŘÍ BÍZA
VYPRACOVAN
ING.ARCH.TOMÁŠ NOVOTNÝ

VÝKRES
VÝKRES TVARU
POHLED JIŽNÍ

1:50



ČÍSLO DOKUMENTACE
ARCHITEKTONICKO-STAVEBNÍ
STUPĚŇ DOKUMENTACE
PROJEKT PRO PROVEDENÍ STAVBY
ZNAČKOVÉ OSLO
JB_35

POČET VÝKRESŮ
6 A4

DATUM
04/2020

ČÍSLO
D.1.1.A
17

VEŠKERÁ AUTORSKÁ PRÁVA VYHRÁŽENA VE SMYSLU ZÁKONA Č. 121/2000 Sb.

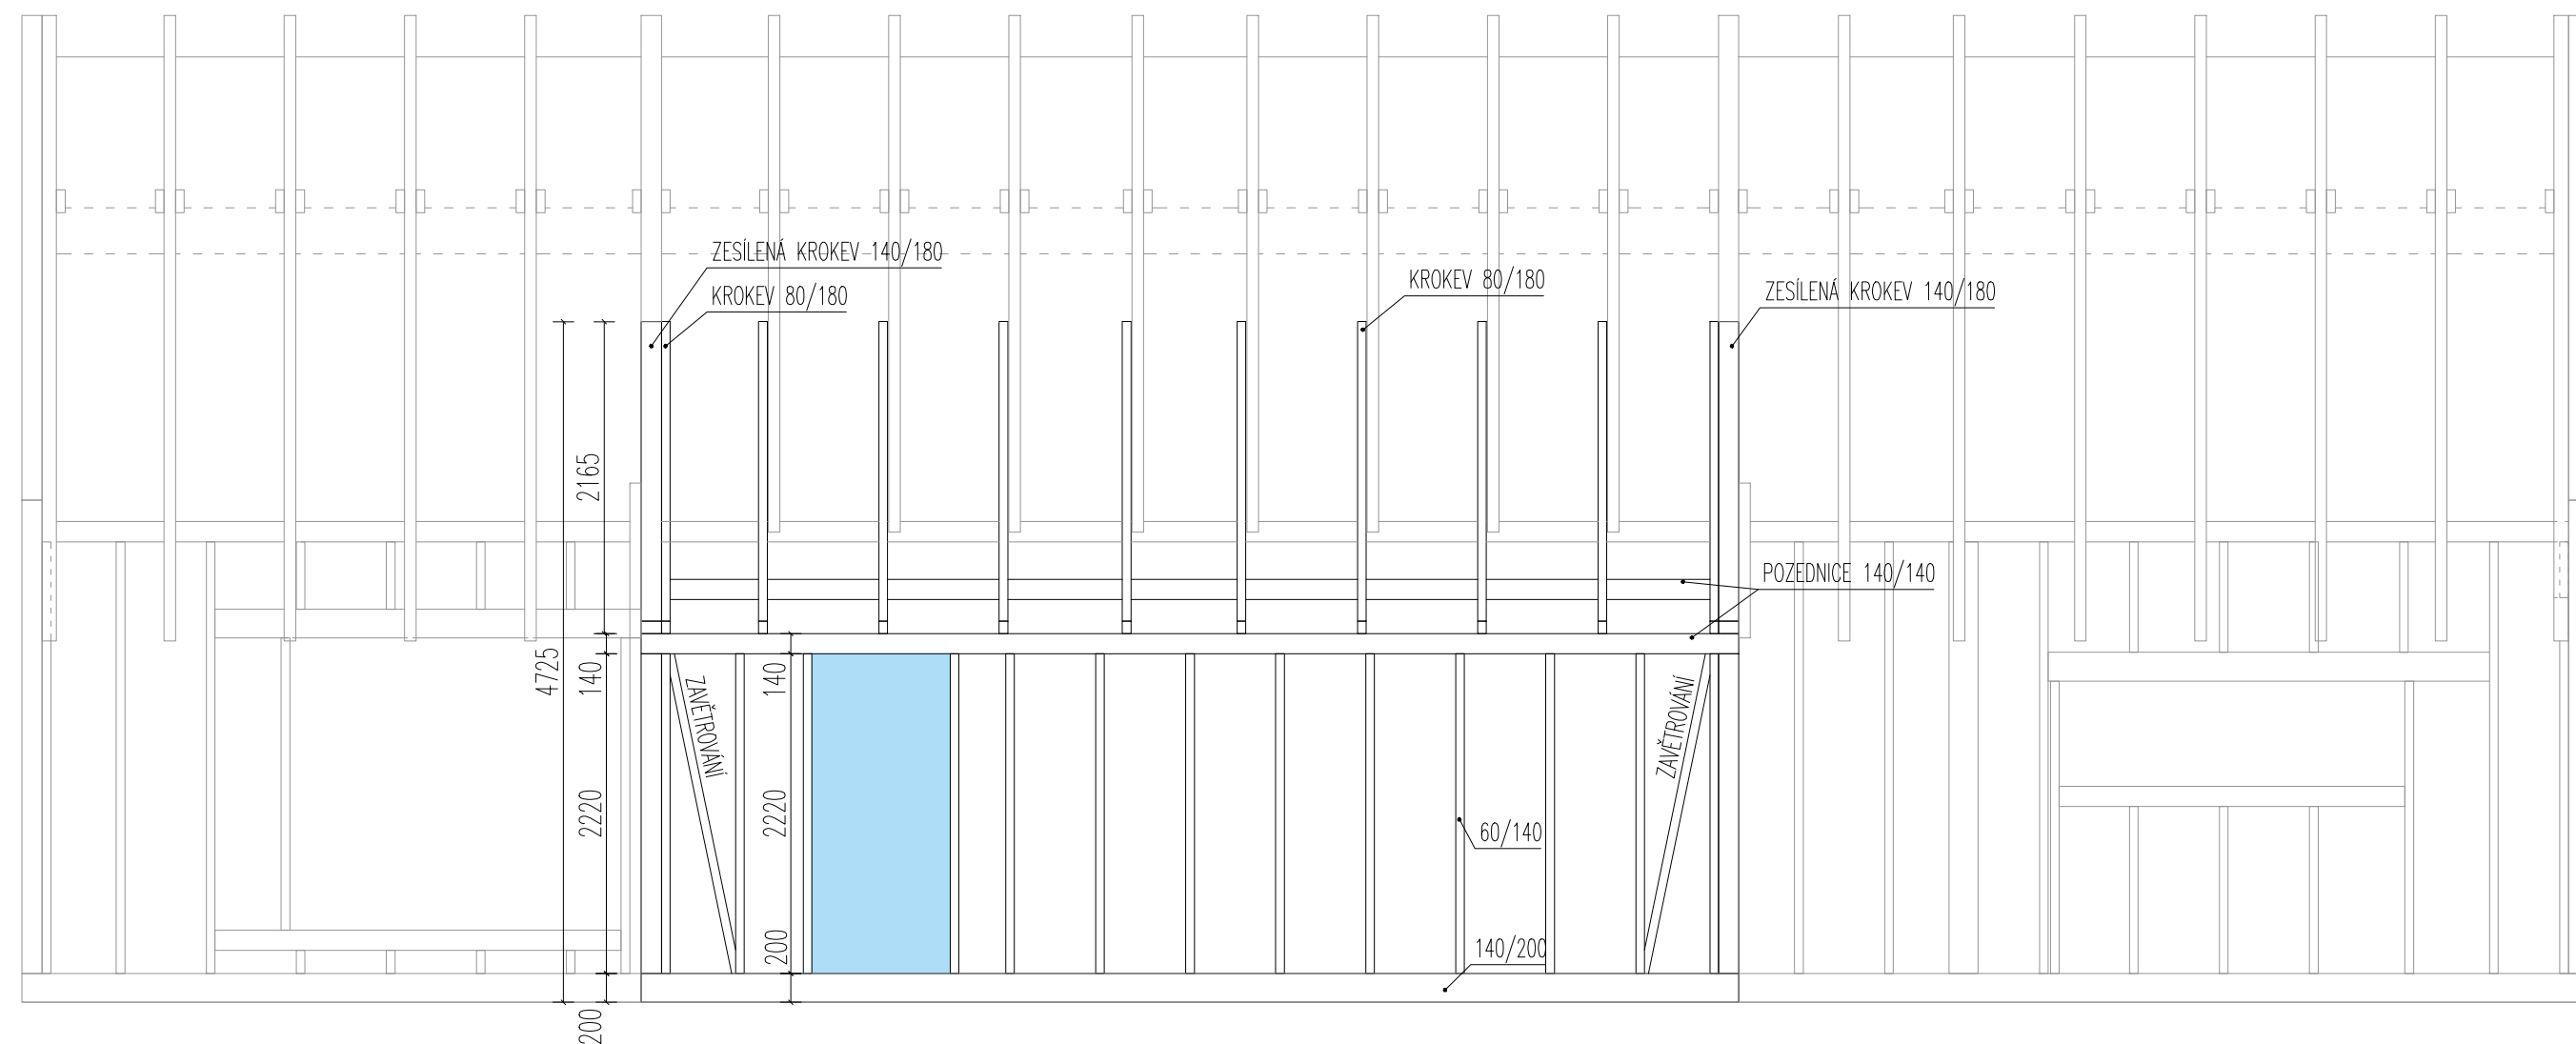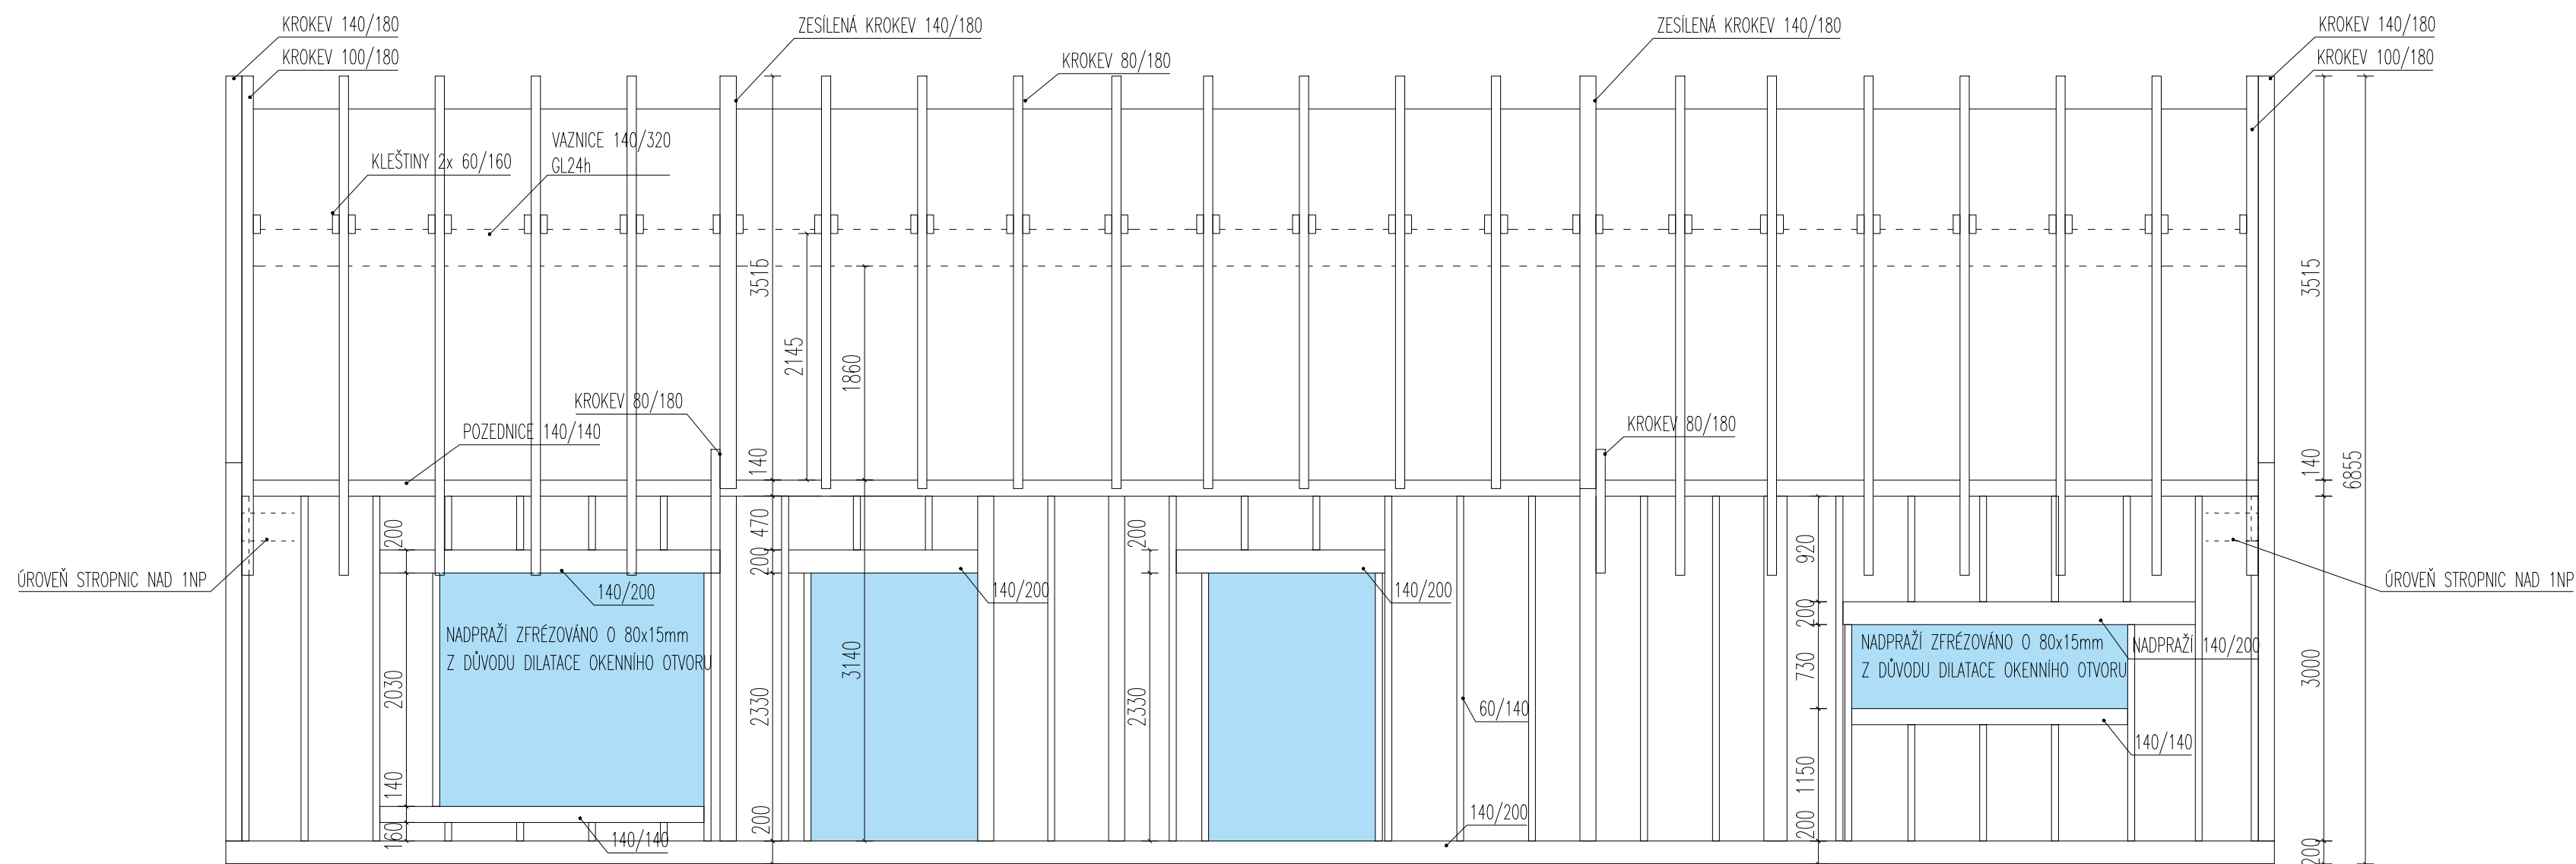

±0,000= 1104,35 BpV

INVESTOR
NOVOSTAVBA RD FILIPOVA HUŤ
parc.č.1547
k.ú. Filipova Huť

ING.ARCH.MGA. JIŘÍ BÍZA
Na Usedlosti 387/21, Braník, 147 00 Praha
t:+420 777034431
m:biza.architekt@gmail.com
www.bizaarchitekti.cz

PROJEKT
OBEC MODRAVA
Modrava 63, 341 92 Kašperské Hory

ING.ARCH.MGA.JIŘÍ BÍZA, ING.ARCH.TOMÁŠ NOVOTNÝ
ZODPOVĚDNÝ PROJEKTANT
ING.ARCH.MGA.JIŘÍ BÍZA
VYPRACOVAN
ING.ARCH.TOMÁŠ NOVOTNÝ

VÝKRES

VÝKRES TVARU
POHLED SEVERNÍ 1:50

VERZIE

ČISTĚ DOKUMENTACE
ARCHITEKTONICKO-STAVEBNÍ
STUPĚŇ DOKUMENTACE
PROJEKT PRO PROVEDENÍ STAVBY
ZNAČKOVÉ OSLO
JB_35

POČET VÝKRESŮ
6 A4

DATUM
04/2020


ČÍSLO

D.1.1.A
18


VEŠKERÁ AUTORSKÁ PRÁVA VYHRÁŽENA VE SMYSLU ZÁKONA Č. 121/2000 Sb.



VEŠKERÁ AUTORSKÁ PRÁVA VYHRAŽENA VE SMYSLU ZÁKONA č. 121/2000 Sb.

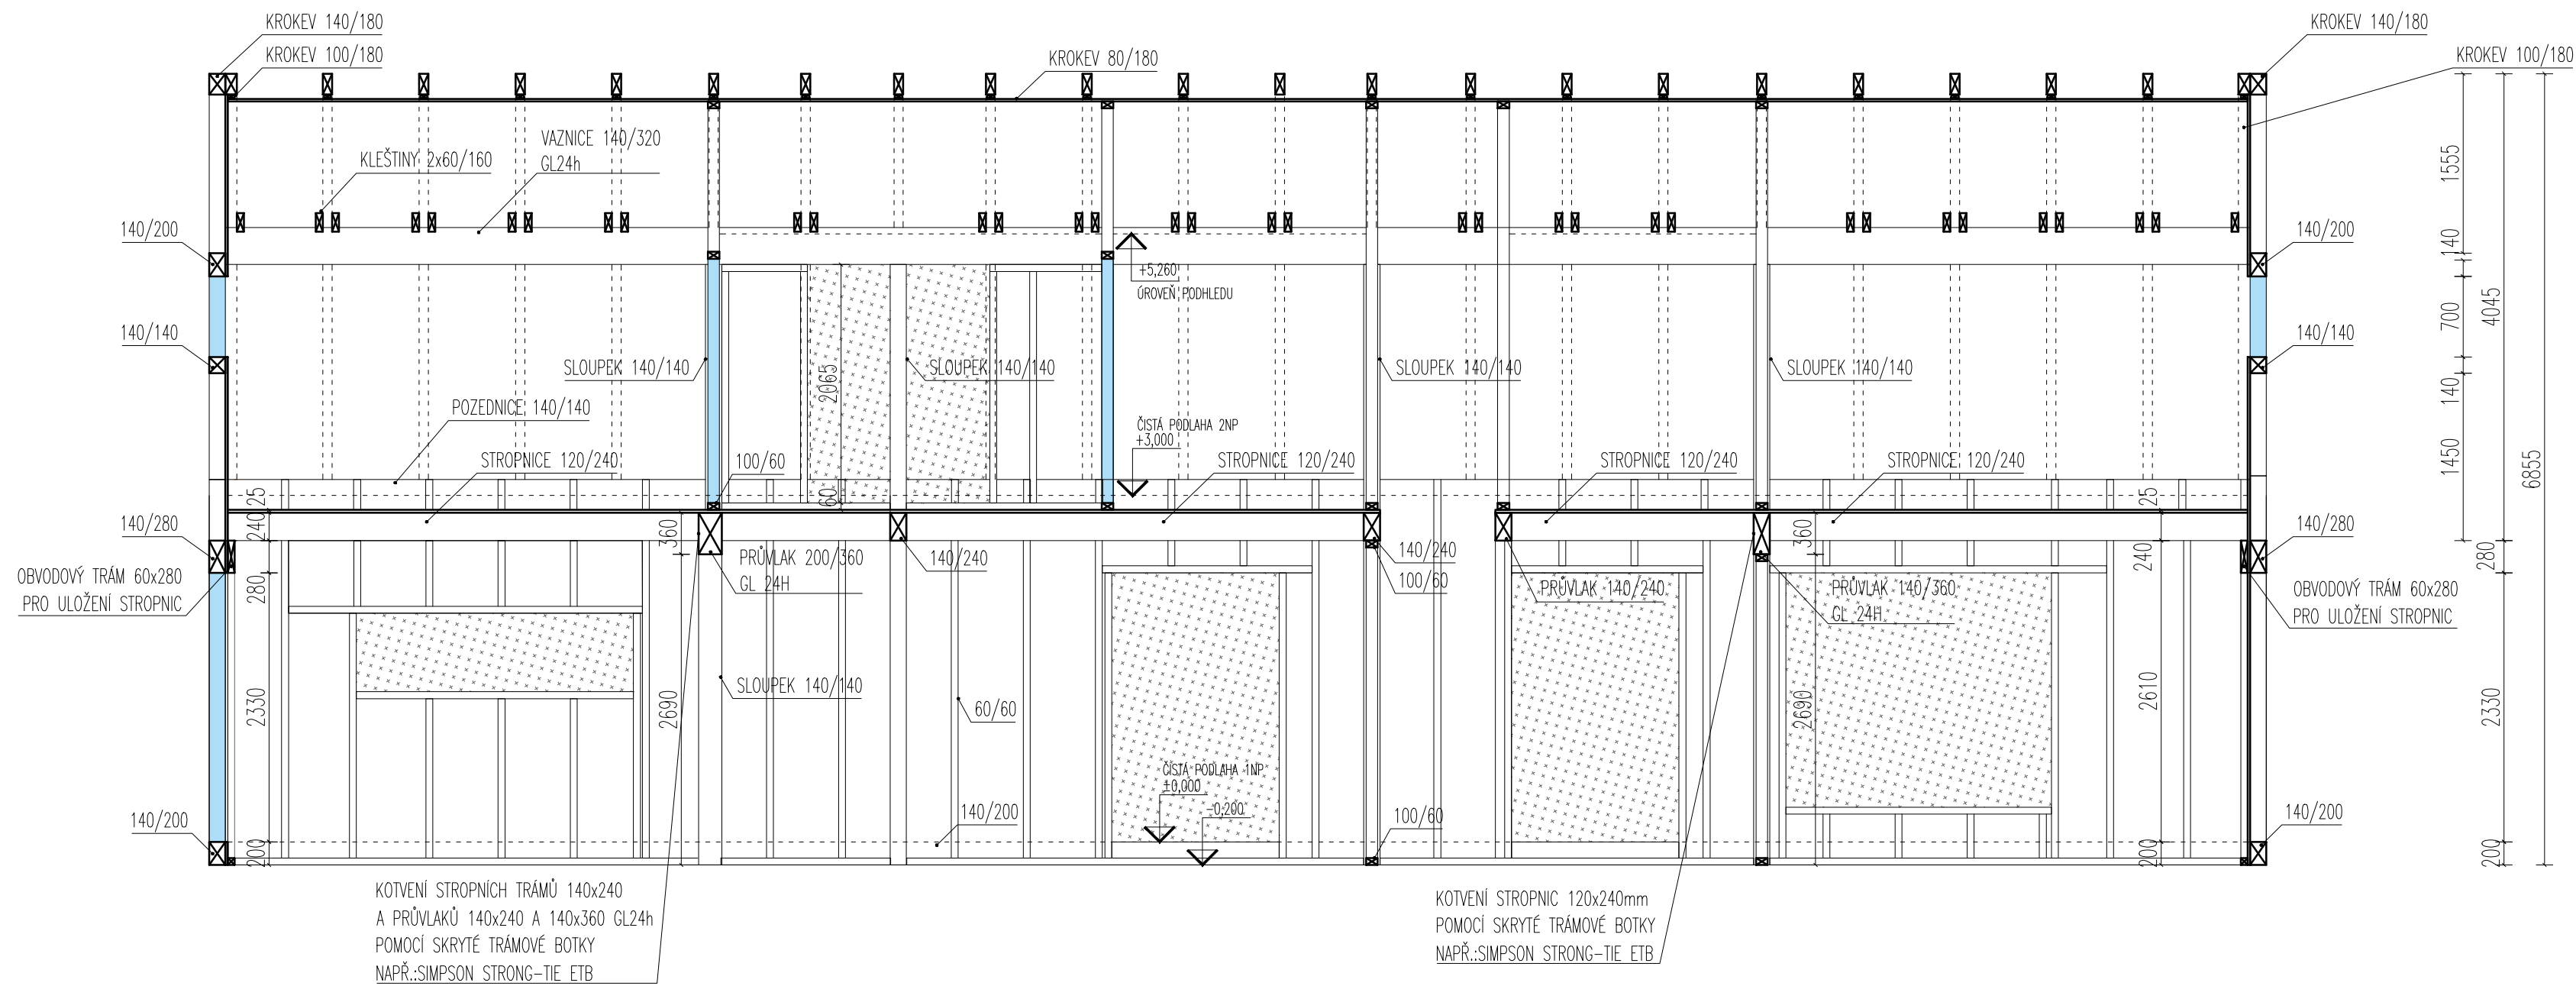

ŘEZ 1

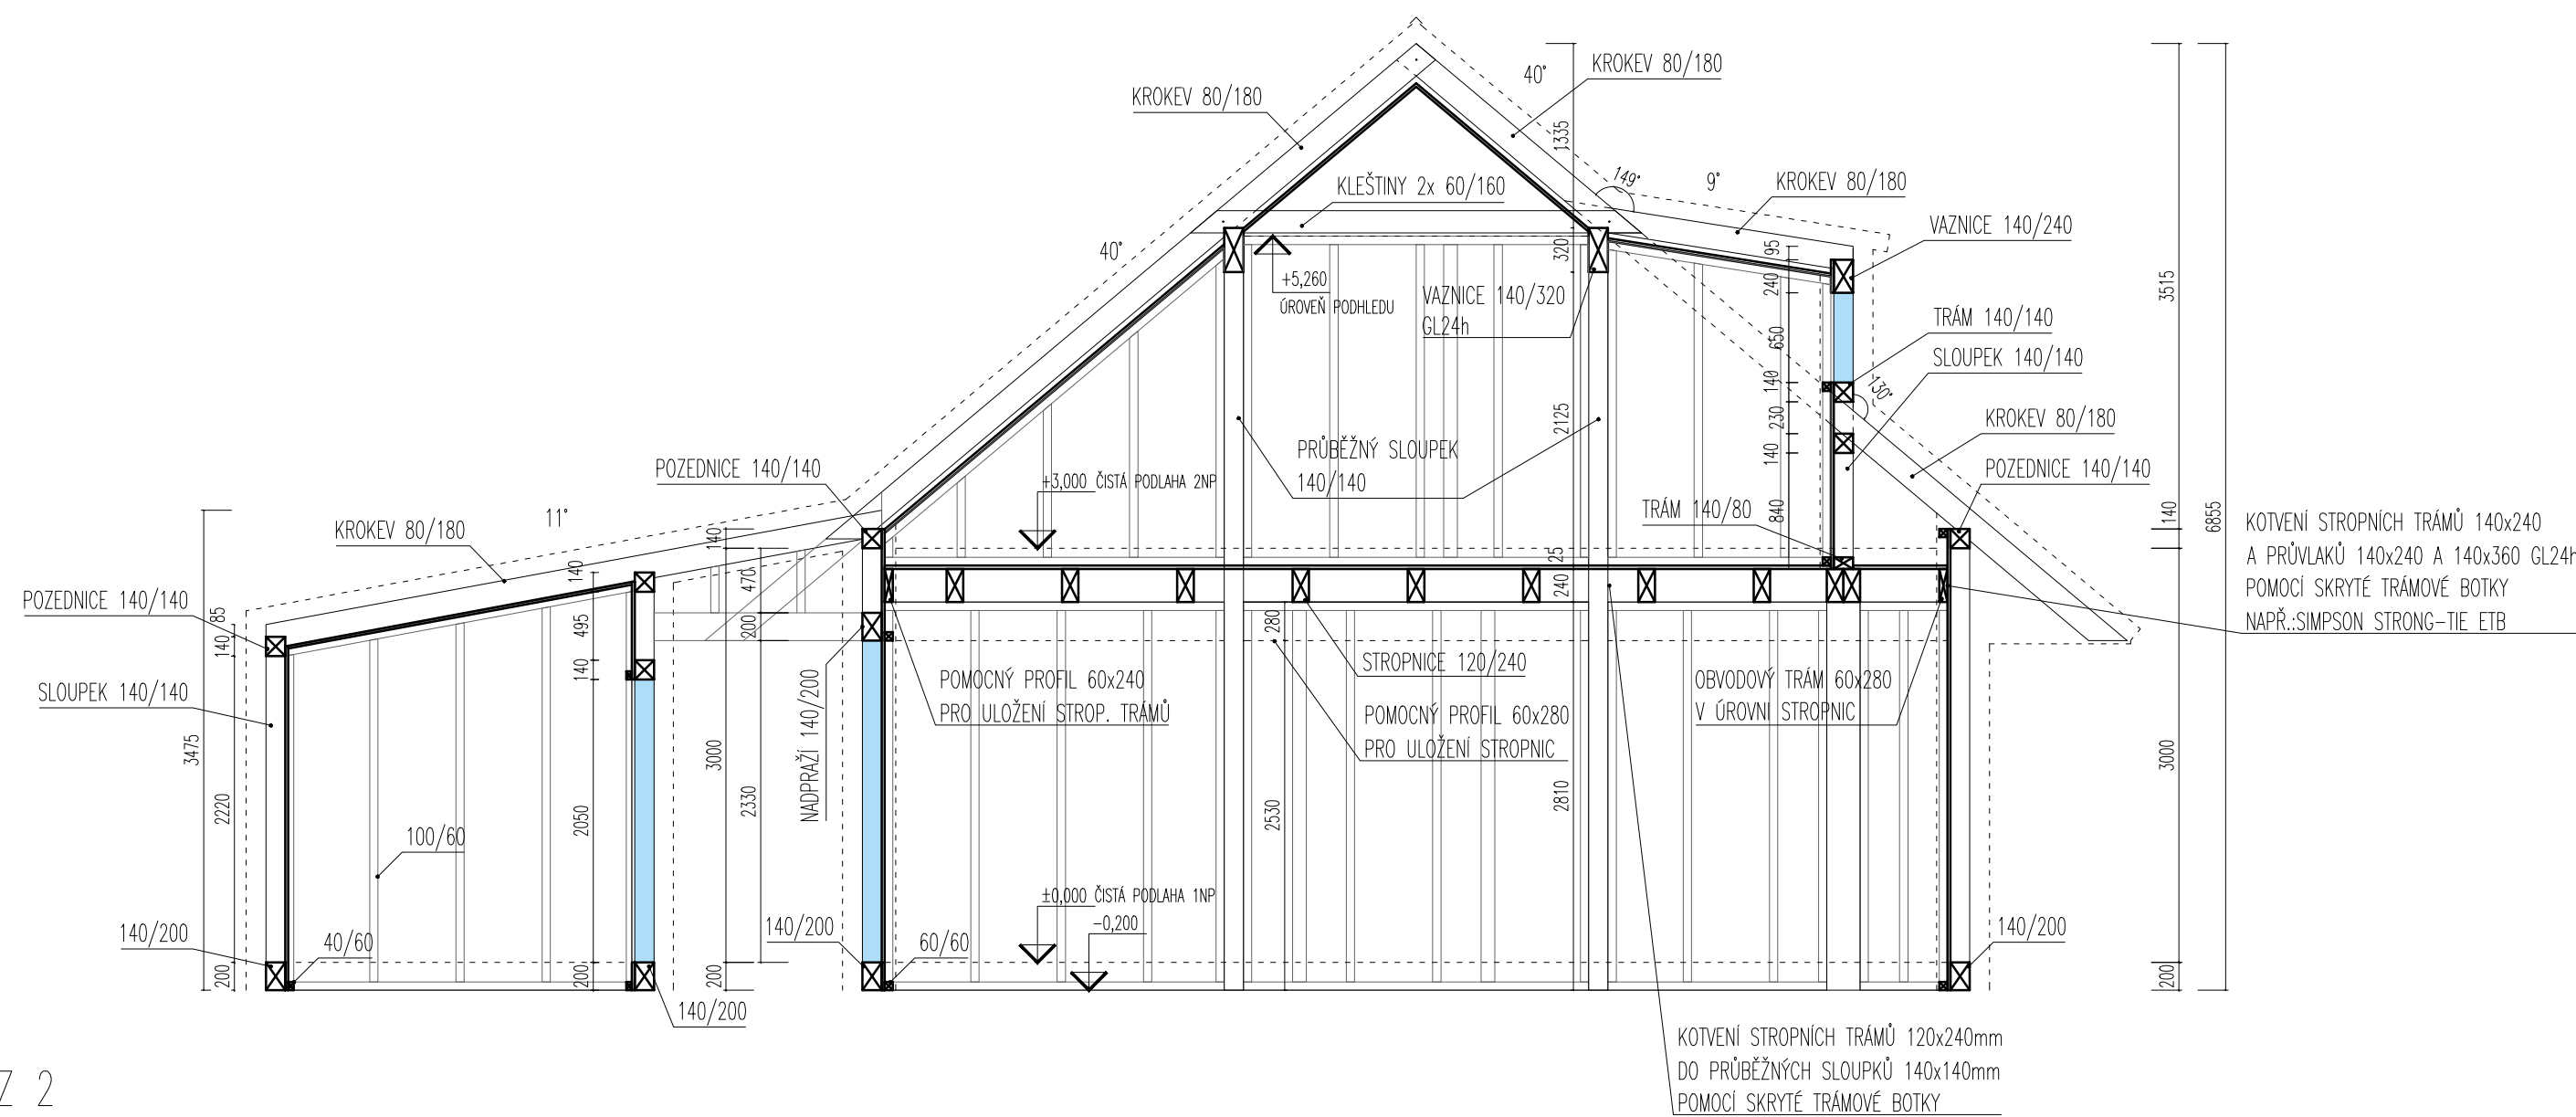

ŘEZ 2

±0,000= 1104,35 BpV

INVESTOR OBEC MODRAVA Modrava 63, 341 92 Kašperské Hory		ING.ARCH.MGA. JIŘÍ BÍZA Na Usedlosti 387/21, Braník, 147 00 Praha t:+420 777034431 m:biza.architekt@gmail.com www.bizaarchitekti.cz	BRÁNĚ A POOP:
VÝKRES VÝKRES TVARU ŘEZY		ARCHITEKT ING.ARCH.MGA.JIŘÍ BÍZA, ING.ARCH.TOMÁŠ NOVOTNÝ ZODPOVĚDNÝ PROJEKTANT ING.ARCH.MGA.JIŘÍ BÍZA VYPRACOVAN ING.ARCH.TOMÁŠ NOVOTNÝ	ČÍSLO D.1.1.A 20
VÝKRES VÝKRES TVARU ŘEZY		ČÍSLO D.1.1.A 20	ČÍSLO D.1.1.A 20
VÝKRES VÝKRES TVARU ŘEZY		ČÍSLO D.1.1.A 20	ČÍSLO D.1.1.A 20