


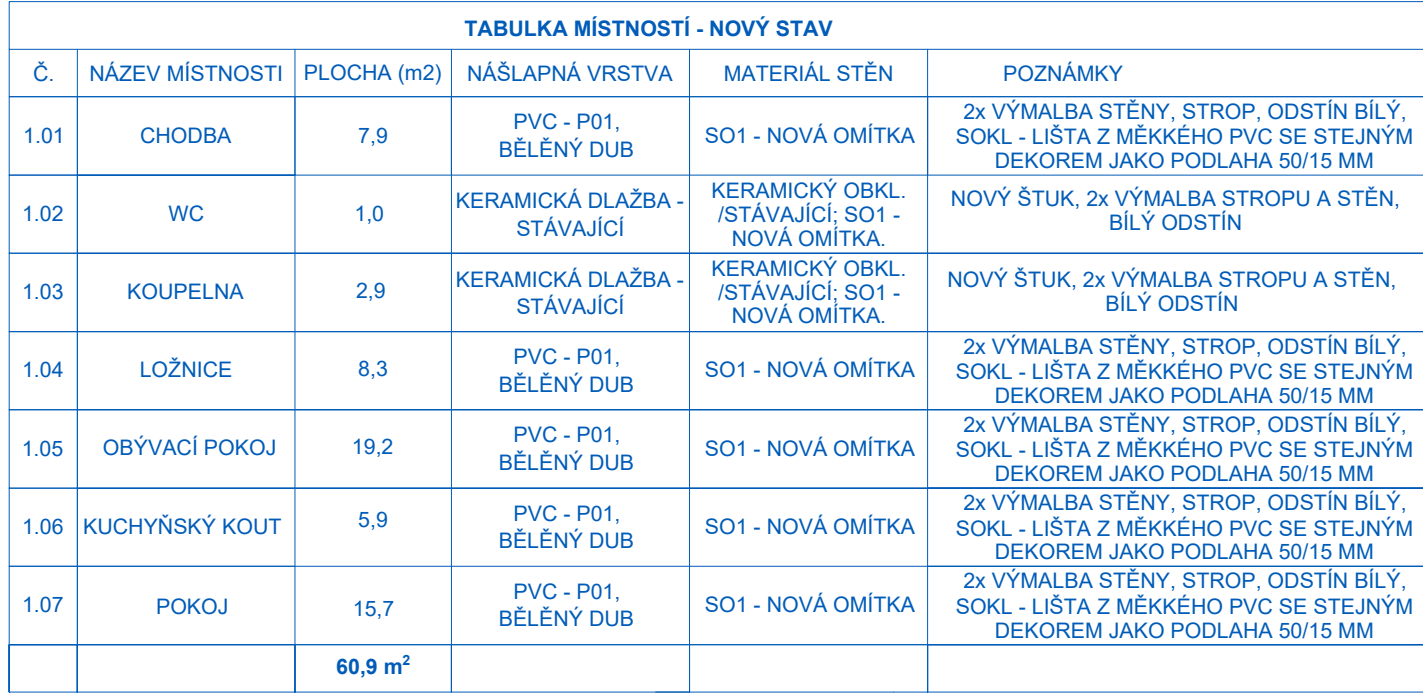


- V rámci opravy bytové jednotky budou zapraveny všechny bourané drážky malt. směsí/alt. sádrou a následně přeštukovány

- Ve všech místnostech bytu, kde jsou realizovány nové podlahy, budou provedeny sokly, viz tabulka místností

TLF = domovní telefon
DR = domovní rozvodnice

 STÁVAJÍCÍ KONSTRUKCE - ZDĚNÉ / ŽLB PANELY / SDK / UMAKART

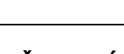Hlavní inženýr / Main Engineer:		
 VMS projekt s.r.o. sídlo: Novorossijská 16 100 00 Praha 10 - Vršovice kancelář: Čertánská 640/30b 140 00 Praha 4 - Krč		
Investor / Client:		
MĚSTSKÁ ČÁST PRAHA 3 Havlíčkovo náměstí 700/9 130 85 Praha 3 IČO : 00063517 DIČ : CZ00063517		
Název projektu / Project Name: VYHOTOVENÍ PD NA STAVEBNÍ ÚPRAVY A MODERNIZACI BYTŮ V OBJEKTECH V PRAZE 3 - III. byt č. 16, ul. Habrová , č.p. 2639/3, Praha 3		
Stupeň dokumentace / Project Stage:		
DPS	DOKUMENTACE PRO PROVEDENÍ STAVBY	
Část / Part:	D VÝKRESOVÁ ČÁST	
Stavební objekt / Building:		
Profesní díl / Prof. part:	ARS ARCHITEKTONICKO-STAVEBNÍ ŘEŠENÍ	
Kód / Code:	010	
Zpracovatel části / Consultant:	Razítko / Stamp:	
 VMS projekt s.r.o. sídlo: Novorossijská 16 100 00 Praha 10 - Vršovice kancelář: Čertánská 640/30b 140 00 Praha 4 - Krč		
Zodpovědný projektant / Engineer in Charge:	Vladimír Matějka	
Název výkresu / Drawing Title:		
NOVÝ STAV - PŮDORYS		
Kreslil / Drawn by:	Kontroloval / Aproved by:	Datum vydání / Date of Issue:
Ing. Marta Bukáčková	Vladimír Matějka	09/2024
Číslo projektu / Project Number:	Formát / Paper size:	Měřítko / Scale:
2024.135	A3	---
Číslo výkresu / Drawing number:	Označení výkresu / Drawing type:	Revize / Revision:
D.1.1 - 03	NS	00
Kód výkresu / Code of layout:	Kopie / Copy:	