

| TABULKA MÍSTNOSTÍ - NOVÝ STAV |                 |             |                              |                                                |   |
|-------------------------------|-----------------|-------------|------------------------------|------------------------------------------------|---|
| Č.                            | NÁZEV MÍSTNOSTI | PLOCHA (m2) | NÁŠLAPNÁ VRSTVA              | MATERIÁL STĚN                                  | POZNÁMKY                                                                                                  |
| 1.01                          | CHODBA          | 7,3         | PVC - P01, BĚLĚNÝ DUB        | SO1 - NOVÁ OMÍTKA                              | 2x VÝMALBA STĚNY, STROP, ODSTÍN BÍLÝ, SOKL - LIŠTA Z MĚKKÉHO PVC SE STEJNÝM DEKOREM JAKO PODLAHA 50/15 MM |
| 1.02                          | WC              | 0,9         | KERAMICKÁ DLAŽBA - STÁVAJÍCÍ | KERAMICKÝ OBKL. /STÁVAJÍCÍ; SO1 - NOVÁ OMÍTKA. | NOVÝ ŠTUK, 2x VÝMALBA STROPU A STĚN, BÍLÝ ODSTÍN                                                          |
| 1.03                          | KOUPELNA        | 2,7         | KERAMICKÁ DLAŽBA - STÁVAJÍCÍ | KERAMICKÝ OBKL. /NOVÝ; SO1 - NOVÁ OMÍTKA.      | NOVÝ ŠTUK, 2x VÝMALBA STROPU A STĚN, BÍLÝ ODSTÍN                                                          |
| 1.04                          | LOŽNICE         | 11,5        | PVC - P01, BĚLĚNÝ DUB        | SO1 - NOVÁ OMÍTKA                              | 2x VÝMALBA STĚNY, STROP, ODSTÍN BÍLÝ, SOKL - LIŠTA Z MĚKKÉHO PVC SE STEJNÝM DEKOREM JAKO PODLAHA 50/15 MM |
| 1.05                          | OBÝVACÍ POKOJ   | 17,5        | PVC - P01, BĚLĚNÝ DUB        | SO1 - NOVÁ OMÍTKA                              | 2x VÝMALBA STĚNY, STROP, ODSTÍN BÍLÝ, SOKL - LIŠTA Z MĚKKÉHO PVC SE STEJNÝM DEKOREM JAKO PODLAHA 50/15 MM |
| 1.06                          | KUCHYŇSKÝ KOUT  | 5,9         | PVC - P01, BĚLĚNÝ DUB        | SO1 - NOVÁ OMÍTKA                              | 2x VÝMALBA STĚNY, STROP, ODSTÍN BÍLÝ, SOKL - LIŠTA Z MĚKKÉHO PVC SE STEJNÝM DEKOREM JAKO PODLAHA 50/15 MM |
|                               |                 | 45,8 m²     |                              |                                                |   |

POZNÁMKY :

- V rámci opravy bytové jednotky budou zapraveny všechny bourané drážky malt. směsí/alt. sádrou a následně přeštukovány


- **Všechny místnosti budou nově vyštukovány a vymalovány, 2-tým nátěrem bílé barvy, včetně stropů !**

- Ve všech místnostech bytu, kde jsou realizovány nové podlahy, budou provedeny sokly, viz tabulka místností

- Otopná tělesa jsou stávající teplovodní radiátory, budou ponechány a nově natřeny barvou bílého odstínu, včetně rozvodů topné vody  
TLF = domovní telefon  
DR = domovní rozvodnice

LEGENDA ZNAČENÍ :

 STÁVAJÍCÍ KONSTRUKCE - ZDĚNÉ / ŽLB PANELY / SDK / UMAKART

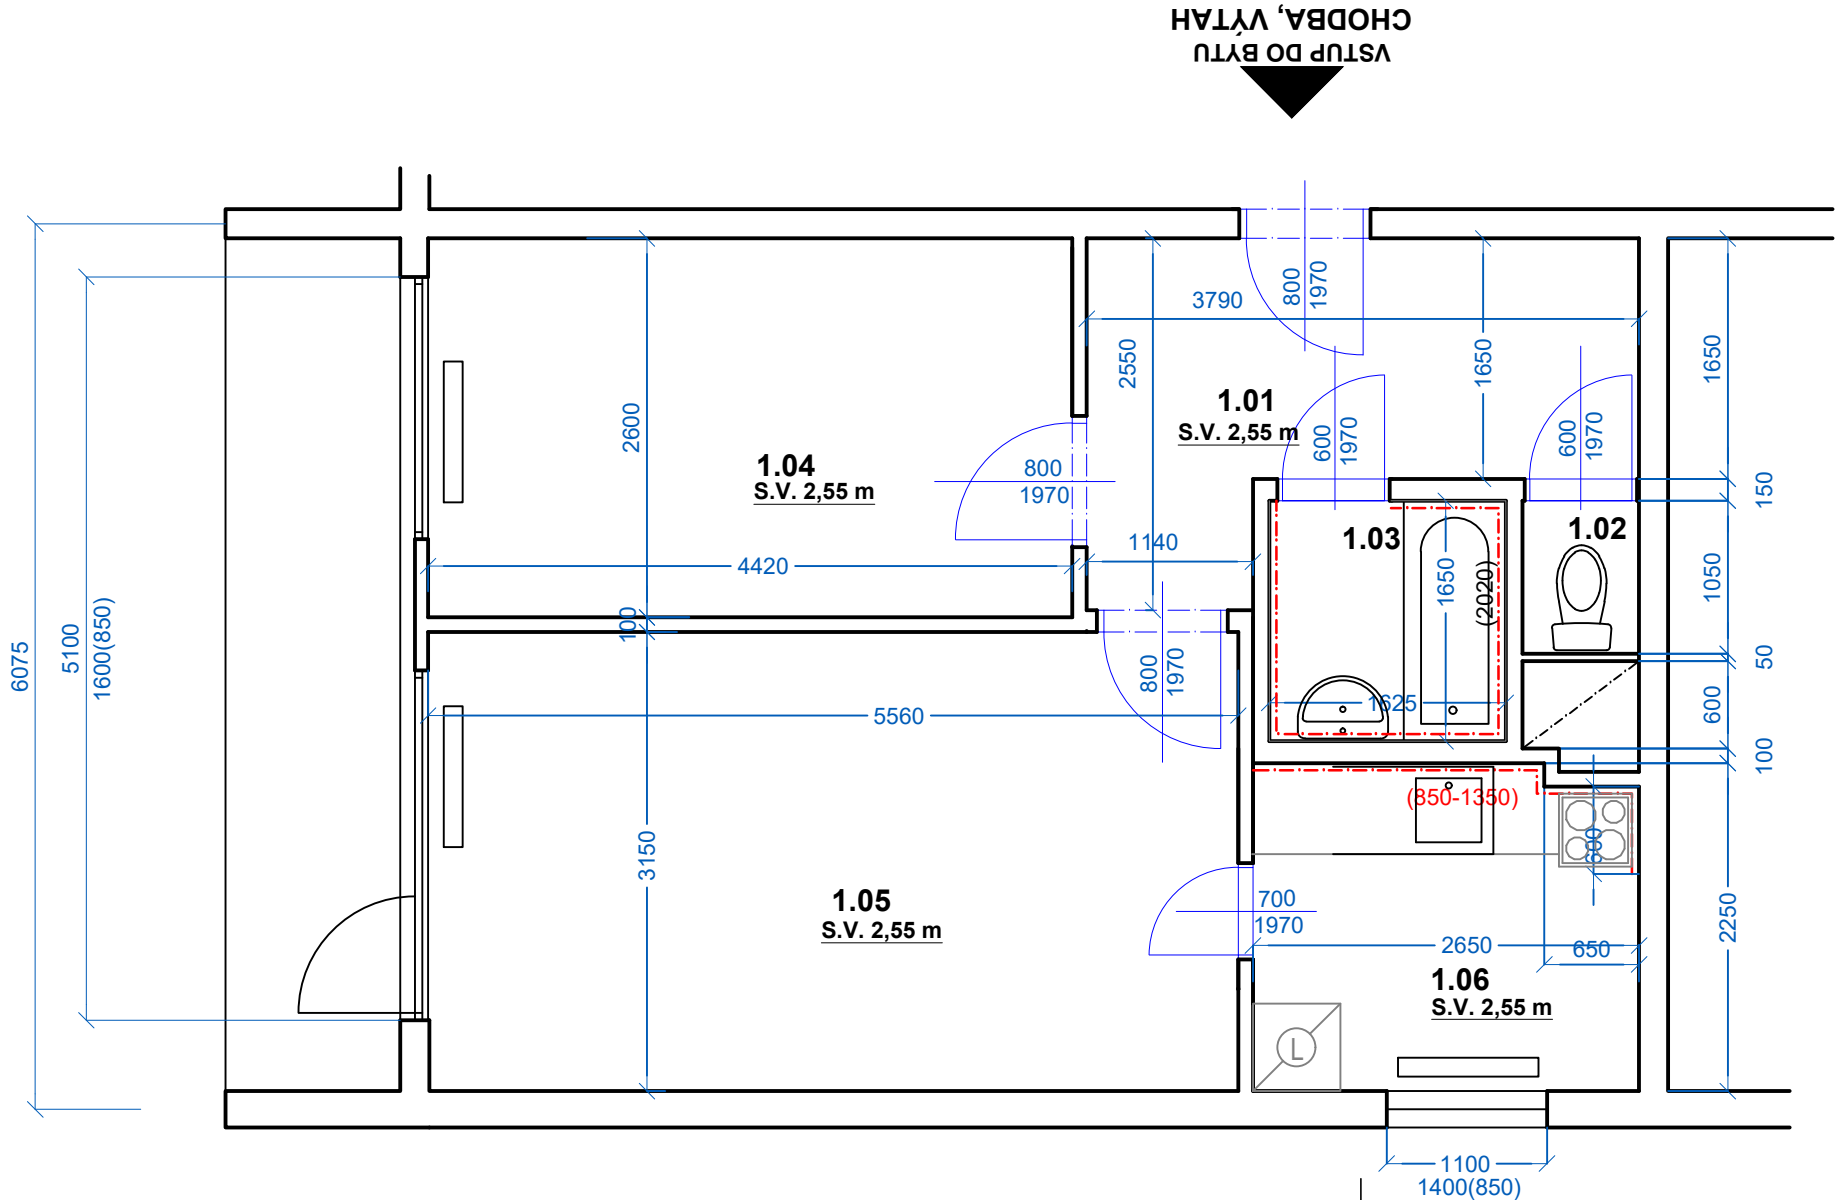

Hlavní inženýr / Main Engineer:



Investor / Client:

MĚSTSKÁ ČÁST PRAHA 3

Havlíčkovo náměstí 700/9  
130 85 Praha 3  
IČO : 00063517  
DIČ : CZ00063517

Název projektu / Project Name:

VYHOTOVENÍ PD NA STAVEBNÍ ÚPRAVY A MODERNIZACI BYTŮ V OBJEKTECH V PRAZE 3 - III.  
byt č. 19, ul. Habrová , č.p. 2655/4, Praha 3

Stupeň dokumentace / Project Stage:

DPS DOKUMENTACE PRO PROVEDENÍ STAVBY

Část / Part:

D VÝKRESOVÁ ČÁST

Stavební objekt / Building:

Profesní díl / Prof. part:

ARS ARCHITEKTONICKO-STAVEBNÍ ŘEŠENÍ

Kód / Code:

010

Zpracovatel části / Consultant:



Zodpovědný projektant / Engineer in Charge:

Vladimír Matějka

Razítko / Stamp:

Název výkresu / Drawing Title:

NOVÝ STAV - PŮDORYS

Kreslil / Drawn by:

Ing. Marta Bukáčková

Kontroloval / Aproved by:

Vladimír Matějka

Datum vydání / Date of Issue:

09/2024

Číslo projektu / Project Number:

2024.135

Formát / Paper size:

A3

Měřítko / Scale:

---

Číslo výkresu / Drawing number:

D.1.1 - 03

Označení výkresu / Drawing type:

NS

Revize / Revision:

00

Kód výkresu / Code of layout:

Kopie / Copy: