

TABULKA MÍSTNOSTÍ - NOVÝ STAV					
Č.	NÁZEV MÍSTNOSTI	PLOCHA (m2)	NÁŠLAPNÁ VRSTVA	MATERIÁL STĚN	POZNÁMKY
1.01	CHODBA	7,5	PVC - P01, BĚLÝ DUB	SO1 - NOVÝ ŠTUK	2x VÝMALBA STĚNÝ, STROP, ODSTÍN BÍLÝ, SOKL - LIŠTA Z MĚKKÉHO PVC SE STEJNÝM DEKOREM JAKO PODLAHA 50/15 MM
1.02	WC	1,0	KERAMICKÁ DLAŽBA - STÁVAJÍCÍ	KERAMICKÝ OBKL. -STÁVAJÍCÍ / SO1 - NOVÝ ŠTUK	2x VÝMALBA STROPU A STĚN, BÍLÝ ODSTÍN
1.03	KOUPELNA	2,1	KERAMICKÁ DLAŽBA - STÁVAJÍCÍ	KERAMICKÝ OBKL. / SO1 - NOVÝ ŠTUK	2x VÝMALBA STROPU A STĚN, BÍLÝ ODSTÍN
1.04	LOŽNICE	10,6	PVC - P01, BĚLÝ DUB	SO1 - NOVÝ ŠTUK	2x VÝMALBA STĚNÝ, STROP, ODSTÍN BÍLÝ, SOKL - LIŠTA Z MĚKKÉHO PVC SE STEJNÝM DEKOREM JAKO PODLAHA 50/15 MM
1.05	OBÝVACÍ POKOJ	16,7	PVC - P01, BĚLÝ DUB	SO1 - NOVÝ ŠTUK	2x VÝMALBA STĚNÝ, STROP, ODSTÍN BÍLÝ, SOKL - LIŠTA Z MĚKKÉHO PVC SE STEJNÝM DEKOREM JAKO PODLAHA 50/15 MM
1.04	KUCHYŇĚ	4,7	PVC - P01, BĚLÝ DUB	KERAMICKÝ OBKL. / SO1 - NOVÝ ŠTUK	2x VÝMALBA STĚNÝ, STROP, ODSTÍN BÍLÝ, SOKL - LIŠTA Z MĚKKÉHO PVC SE STEJNÝM DEKOREM JAKO PODLAHA 50/15 MM

42,6 m²

POZNÁMKY :


- V rámci opravy bytové jednotky budou všechny stěny přeštukovány
- **Všechny místnosti budou nové vymalovány, 2-tým nátěrem bílé barvy, včetně stropů i**
- Ve všech místnostech bytu, kde jsou realizovány nové podlahy, budou provedeny sokly, viz tabulka místností
- Otopná tělesa jsou stávající teplovodní radiátory, budou ponechány a nové natřeny barvou bílého odstínu, včetně rozvodů topné vody

TLF = domovní telefon
DR = bytová rozvodnice

LEGENDA ZNAČENÍ :

STÁVAJÍCÍ KONSTRUKCE - ŽLB PANEL Y / SDK

Stávající SDK konstrukce instalačního jádra budou ponechány vč. zárubní.
Nové bude po provedení nové dispozice koupelny její obklad.
WC bude ponecháno vč. obkladu

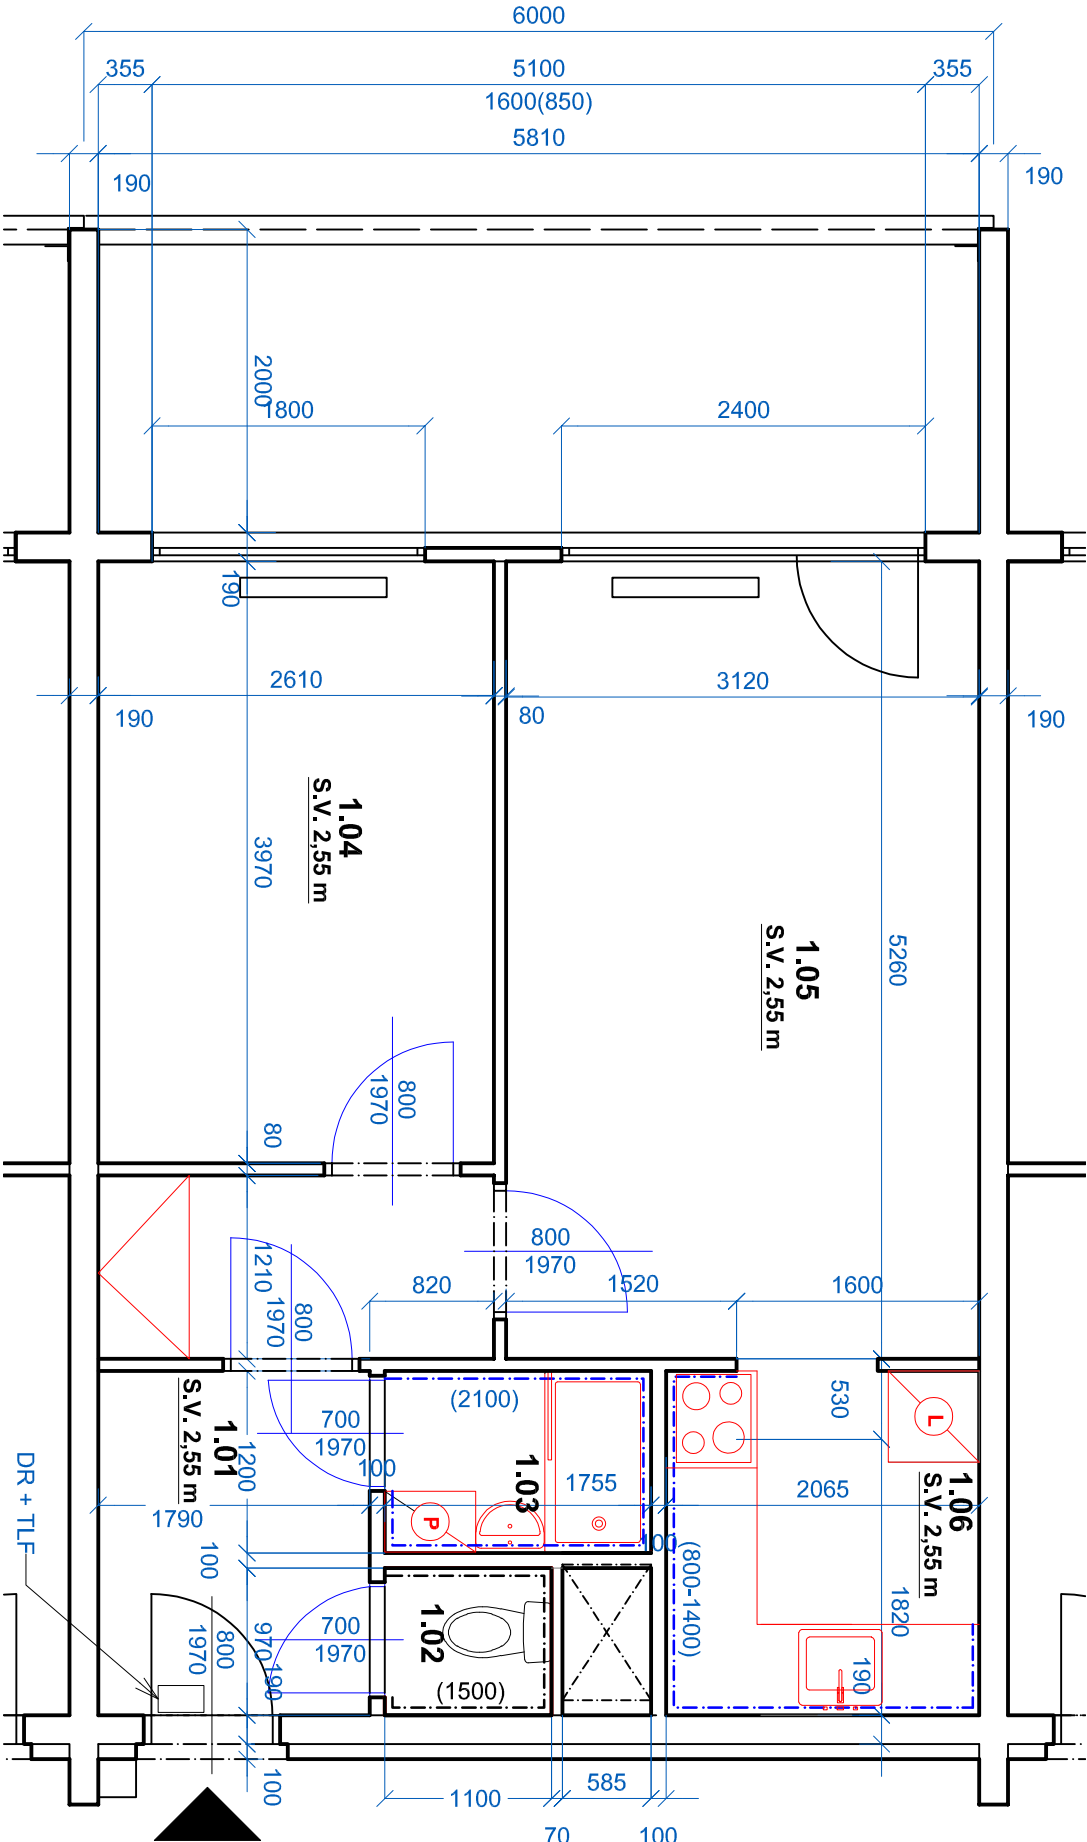

VSTUP DO BYTU
CHODBA, VÝTAH

16/60

Hlavní inženýr / Main Engineer:	
 VMS PROJEKT s.r.o. Novoselská 16 100 00 Praha 10 - Vršovice kancelář: 140 00 Praha 4 - KČS	
Investor / Client:	
MĚSTSKÁ ČÁST PRAHA 3 Havlíčkovo náměstí 700/9 130 85 Praha 3 IČO : 00063517 DIČ : CZ00063517	

Název projektu / Project Name:	
VYHOTOVENÍ PD NA STAVBNÍ ÚPRAVY A MODERNIZACI BYTŮ V OBJEKTECH V PRAZE 3 - III. byť č. 18, ul. Lupáčova, č.p. 854/18, Praha 3	
Stupeň dokumentace / Project Stage:	
DPS DOKUMENTACE PRO PROVEDENÍ STAVBY	
Část / Part:	
D VÝKRESOVÁ ČÁST	
Stavební objekt / Building:	
Profesní díl / Prof. part:	
ARS ARCHITEKTONICKO-STAVBNÍ ŘEŠENÍ	
Kód / Code:	
010	
Zpracovatel částí / Consultant:	
 VMS PROJEKT s.r.o. Novoselská 16 100 00 Praha 10 - Vršovice kancelář: 140 00 Praha 4 - KČS	
Zodpovědný projektant / Engineer in Charge:	
Vladimír Matějka	
Název výkresu / Drawing Title:	
NOVÝ STAV - PŮDORYS	
Kreslil / Drawn by:	
Ing. Marta Bukáčková	
Kontroloval / Approved by:	
Vladimír Matějka	
Číslo projektu / Project Number:	
2024.135	
Formát / Paper size:	
A4	
Číslo výkresu / Drawing number:	
D.1.1 - 03	
Označení výkresu / Drawing type:	
NS	
Kód výkresu / Code of layout:	
00	
Datum vydání / Date of Issue:	
11/2024	
Měřítko / Scale:	
--	
Revize / Revision:	
00	
Kopie / Copy:	
Kopie / Copy:	