


NOVÝ STAV, M1:50

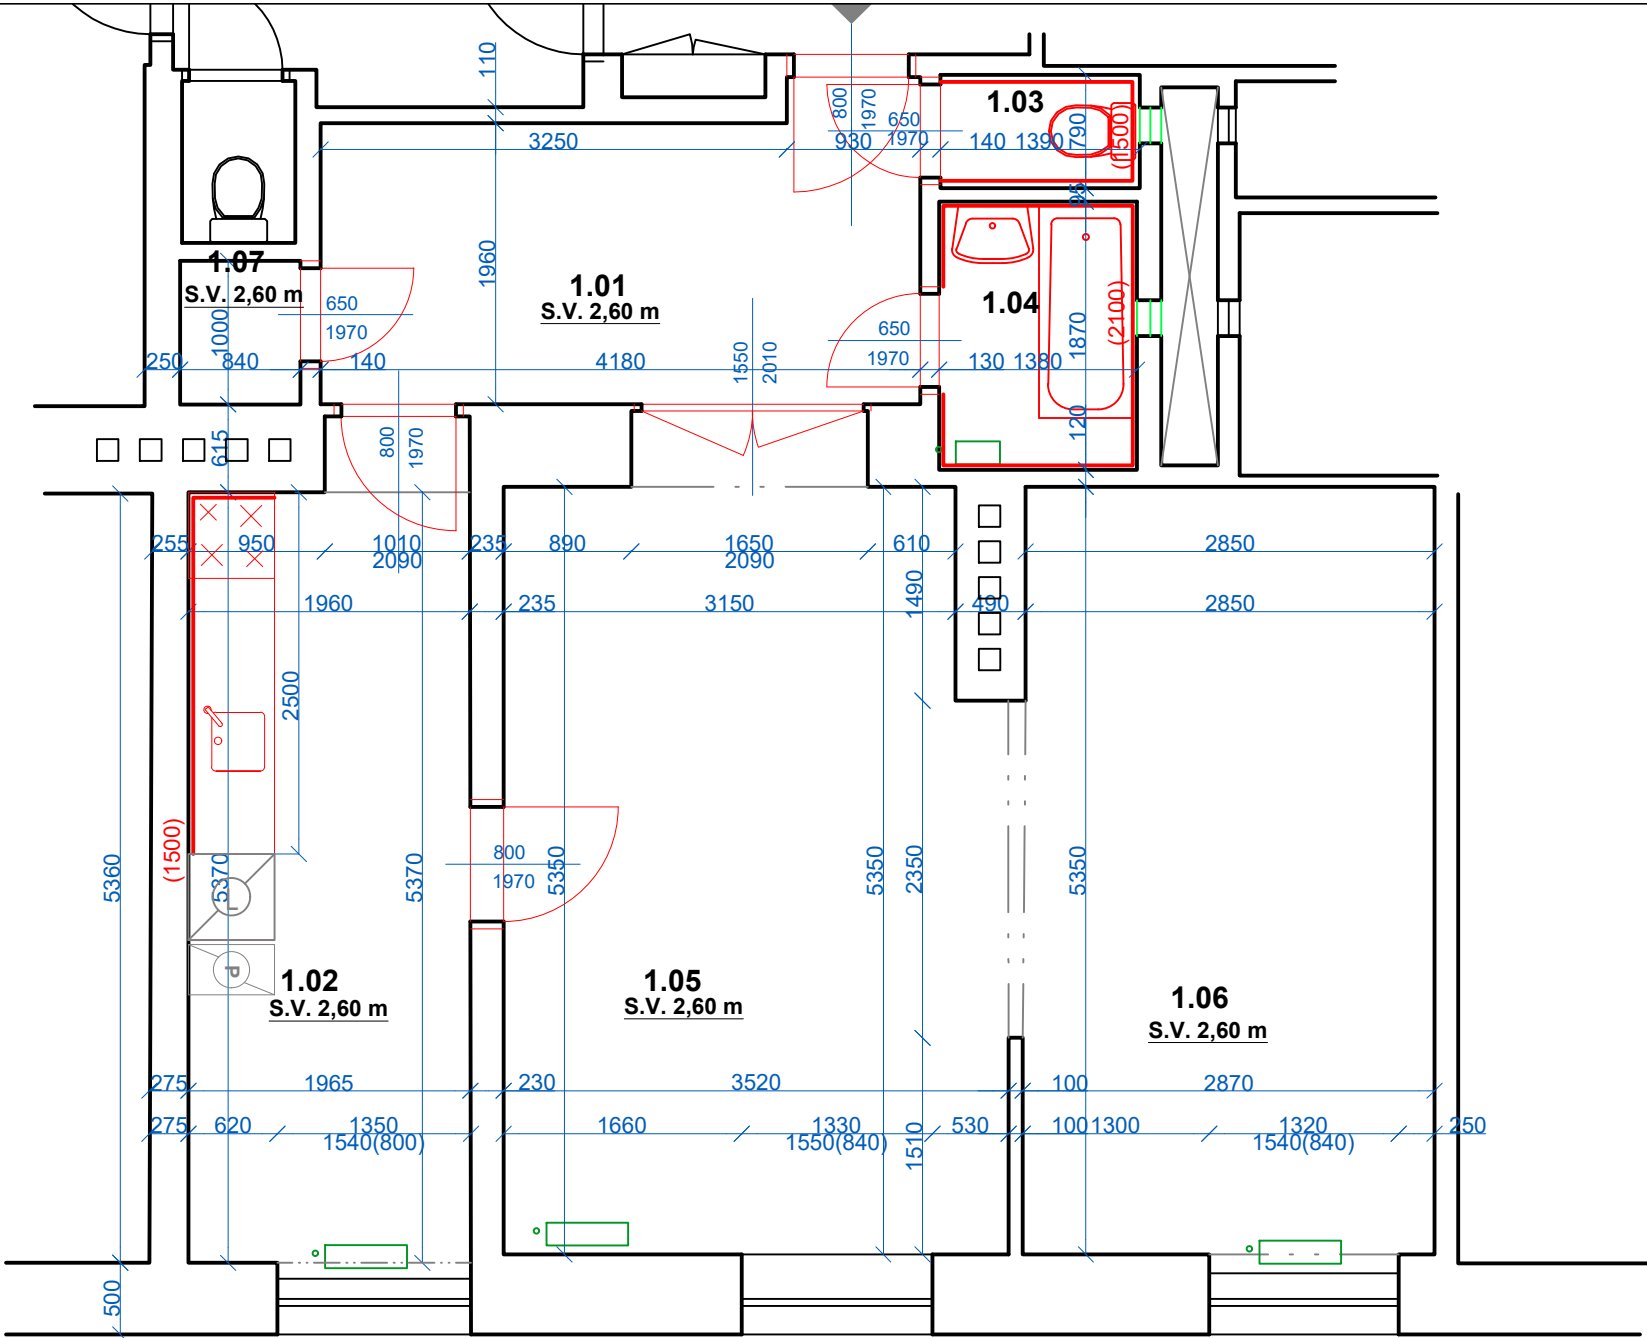

Nezmenšovat ani nevětšovat z tohoto výkresu.  
Zkontrolovat všechny rozměry přímo na stavbě, před výrobou nebo začátkem prací.  
Na tento dokument se vztahují autorská práva a nesmí být rozmnožován bez souhlasu autora.

Hlavní inženýr / Main Engineer:

VMSI

PROJEKT

VMS projekt s.r.o.

sidlo: Novorossijská 16

100 00 Praha 10 - Vršovice

kancelář: Čerčanská 640/30b

140 00 Praha 4 - Krč

Investor / Client:

MĚSTSKÁ ČÁST PRAHA 3

Havlíčkovo náměstí 700/9

130 85 Praha 3

IČO : 00063517

DIČ : CZ00063517

Název projektu / Project Name:

VYHOTOVENÍ PD NA STAVEBNÍ ÚPRAVY A MODERNIZACI BYTŮ V OBJEKTECH V PRAZE 3 - III.

byt č. 7, ul. Malešická , č.p. 2402/23, Praha 3

Stupeň dokumentace / Project Stage:

DPS

DOKUMENTACE PRO PROVEDENÍ STAVBY

Část / Part:

D

VÝKRESOVÁ ČÁST

Stavební objekt / Building:

Profesní díl / Prof. part:

ARS

ARCHITEKTONICKO-STAVEBNÍ ŘEŠENÍ

Kód / Code:

010

Zpracovatel části / Consultant:

VMSI

PROJEKT

VMS projekt s.r.o.

sidlo: Novorossijská 16

100 00 Praha 10 - Vršovice

kancelář: Čerčanská 640/30b

140 00 Praha 4 - Krč

Razítko / Stamp:

Zodpovědný projektant / Engineer in Charge:

Vladimír Matějka

Název výkresu / Drawing Title:

NOVÝ STAV - PŮDORYS

Kreslil / Drawn by:

Kontroloval / Approved by:

Datum vydání / Date of Issue:

Ing. Marta Bukáčková

Vladimír Matějka

09/2024

Číslo projektu / Project Number:

Formát / Paper size:

Měřítka / Scale:

2024.135

A3

---

Číslo výkresu / Drawing number:

Označení výkresu / Drawing type:

Revize / Revision:

D.1.1 - 03

NS

00

Kód výkresu / Code of layout:

Kopie / Copy:

POZNÁMKY :

- V rámci opravy bytové jednotky budou zapraveny všechny bourané drážky malt. směsí/alt. sádrou a následně přeštukovány

- Všechny místnosti budou nově vyštukovány a vymalovány, 2-tým nátěrem bílé barvy, včetně stropů !

- Ve všech místnostech bytu, kde jsou realizovány nové podlahy, budou provedeny sokly, viz tabulka místností

- Otopná tělesa jsou stávající teplovodní radiátory, budou ponechány a nově natřeny barvou bílého odstínu, včetně rozvodů topné vody

TLF = domovní telefon  
DR = domovní rozvodnice

LEGENDA ZNAČENÍ :

 STÁVAJÍCÍ KONSTRUKCE - ZDĚNÉ / ŽLB PANELY / SDK / UMAKART

| TABULKA MÍSTNOSTÍ - STÁVAJÍCÍ STAV |                 |             |                     |                                           |   |
|------------------------------------|-----------------|-------------|---------------------|-------------------------------------------|---|
| Č.                                 | NÁZEV MÍSTNOSTI | PLOCHA (m2) | NÁŠLAPNÁ VRSTVA     | MATERIÁL STĚN                             | POZNÁMKY                                                                                                  |
| 1.01                               | PŘEDSÍŇ         | 8,5         | PVC - P01, BĚLÝ DUB | SO1 - NOVÁ ŠTUK.OMITKA                    | 2x VÝMALBA STĚNY, STROP, ODSŤÍN BÍLÝ, SOKL - LIŠTA Z MĚKKÉHO PVC SE STEJNÝM DEKOREM JAKO PODLAHA 50/15 mm |
| 1.02                               | KUCHYNĚ         | 11,2        | PVC - P01, BĚLÝ DUB | SO1 - NOVÁ ŠTUK.OMITKA                    | 2x VÝMALBA STĚNY, STROP, ODSŤÍN BÍLÝ, SOKL - LIŠTA Z MĚKKÉHO PVC SE STEJNÝM DEKOREM JAKO PODLAHA 50/15 mm |
| 1.03                               | WC              | 1,1         | KERAM. DLAŽBA       | SO1 - NOVÁ ŠTUK.OMITKA NOVÝ KERAM. OBKLAD | 2x VÝMALBA STĚNY, STROP, ODSŤÍN BÍLÝ                                                                      |
| 1.04                               | KOUPELNA        | 2,6         | KERAM. DLAŽBA       | SO1 - NOVÁ ŠTUK.OMITKA NOVÝ KERAM. OBKLAD | 2x VÝMALBA STĚNY, STROP, ODSŤÍN BÍLÝ                                                                      |
| 1.05                               | POKOJ           | 19,4        | PVC - P01, BĚLÝ DUB | SO1 - NOVÁ ŠTUK.OMITKA                    | 2x VÝMALBA STĚNY, STROP, ODSŤÍN BÍLÝ, SOKL - LIŠTA Z MĚKKÉHO PVC SE STEJNÝM DEKOREM JAKO PODLAHA 50/15 mm |
| 1.06                               | POKOJ           | 15,5        | PVC - P01, BĚLÝ DUB | SO1 - NOVÁ ŠTUK.OMITKA                    | 2x VÝMALBA STĚNY, STROP, ODSŤÍN BÍLÝ, SOKL - LIŠTA Z MĚKKÉHO PVC SE STEJNÝM DEKOREM JAKO PODLAHA 50/15 mm |
| 1.07                               | KOMORA          | 0,8         | PVC - P01, BĚLÝ DUB | SO1 - NOVÁ ŠTUK.OMITKA                    | 2x VÝMALBA STĚNY, STROP, ODSŤÍN BÍLÝ, SOKL - LIŠTA Z MĚKKÉHO PVC SE STEJNÝM DEKOREM JAKO PODLAHA 50/15 mm |

59,1m²