


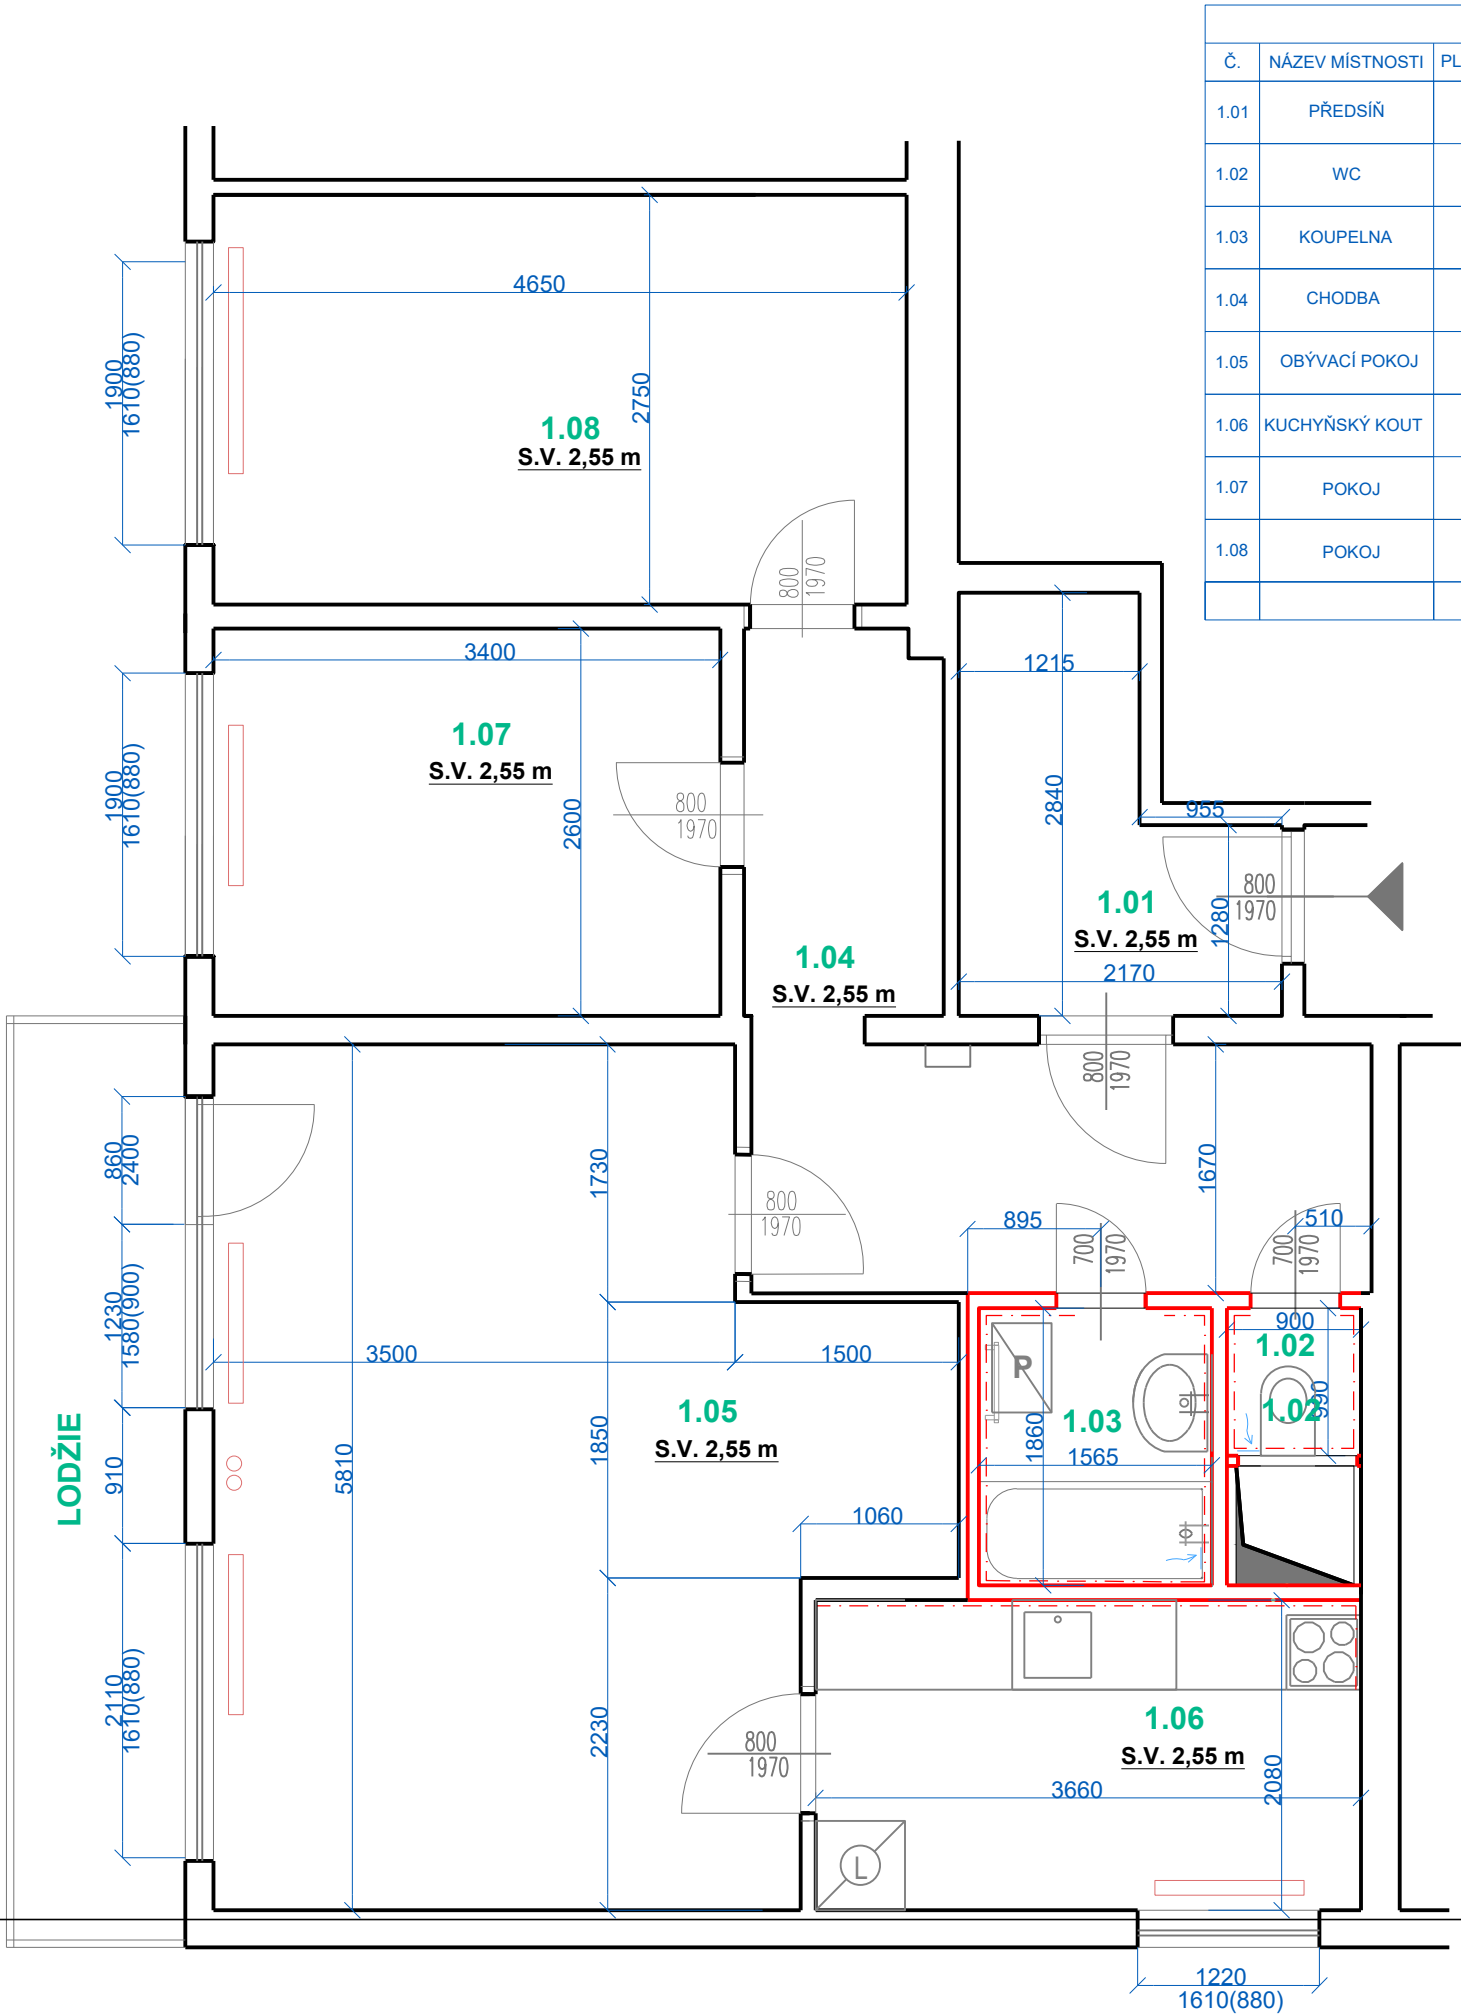

TABULKA MÍSTNOSTÍ - NOVÝ STAV					
Č.	NÁZEV MÍSTNOSTI	PLOCHA (m2)	NÁŠLAPNÁ VRSTVA	MATERIÁL STĚN	POZNÁMKY
1.01	PŘEDSÍŇ	4,6	PVC - P01, BĚLĚNÝ DUB	SO1 - NOVÁ OMÍTKA	2x VÝMALBA STĚNY, STROP, ODSTÍN BÍLÝ, SOKL - LIŠTA Z MĚKKÉHO PVC SE STEJNÝM DEKOREM JAKO PODLAHA 50/15 MM
1.02	WC	1,0	KERAMICKÁ DLAŽBA - P02	KERAMICKÝ OBKL. / SO1 - NOVÁ OMÍTKA	V. OBKLADU 2,02 m, 2x VÝMALBA STROPU A STĚN, BÍLÝ ODSTÍN
1.03	KOUPELNA	2,9	KERAMICKÁ DLAŽBA - P02	KERAMICKÝ OBKL. / SO1 - NOVÁ OMÍTKA	V. OBKLADU 2,02 m, 2x VÝMALBA STROPU A STĚN, BÍLÝ ODSTÍN
1.04	CHODBA	10,5	PVC - P01, BĚLĚNÝ DUB	SO1 - NOVÁ OMÍTKA	2x VÝMALBA STĚNY, STROP, ODSTÍN BÍLÝ, SOKL - LIŠTA Z MĚKKÉHO PVC SE STEJNÝM DEKOREM JAKO PODLAHA 50/15 MM
1.05	OBÝVACÍ POKOJ	24,1	PVC - P01, BĚLĚNÝ DUB	SO1 - NOVÁ OMÍTKA	2x VÝMALBA STĚNY, STROP, ODSTÍN BÍLÝ, SOKL - LIŠTA Z MĚKKÉHO PVC SE STEJNÝM DEKOREM JAKO PODLAHA 50/15 MM
1.06	KUCHYŇSKÝ KOUT	7,6	PVC - P01, BĚLĚNÝ DUB	SO1 - NOVÁ OMÍTKA	2x VÝMALBA STĚNY, STROP, ODSTÍN BÍLÝ, SOKL - LIŠTA Z MĚKKÉHO PVC SE STEJNÝM DEKOREM JAKO PODLAHA 50/15 MM
1.07	POKOJ	8,8	PVC - P01, BĚLĚNÝ DUB	SO1 - NOVÁ OMÍTKA	2x VÝMALBA STĚNY, STROP, ODSTÍN BÍLÝ, SOKL - LIŠTA Z MĚKKÉHO PVC SE STEJNÝM DEKOREM JAKO PODLAHA 50/15 MM
1.08	POKOJ	12,8	PVC - P01, BĚLĚNÝ DUB	SO1 - NOVÁ OMÍTKA	2x VÝMALBA STĚNY, STROP, ODSTÍN BÍLÝ, SOKL - LIŠTA Z MĚKKÉHO PVC SE STEJNÝM DEKOREM JAKO PODLAHA 50/15 MM
		72,3 m²			

POZNÁMKY :

- V rámci opravy bytové jednotky budou zapraveny všechny bourané drážky malt. směsí/alt. sádrou a následně přeštukovány

- Všechny místnosti budou nově vyštukovány a vymalovány, 2-tým nátěrem bílé barvy, včetně stropů !

- Ve všech místnostech bytu, kde jsou realizovány nové podlahy, budou provedeny sokly, viz tabulka místností

- Otopná tělesa jsou stávající teplovodní radiátory, budou ponechány a nově natřeny barvou bílého odstínu, včetně rozvodů topné vody

TLF = domovní telefon
DR = domovní rozvodnice

LEGENDA ZNAČENÍ :

- STÁVAJÍCÍ KONSTRUKCE - ZDĚNÉ / ŽLB PANELY / SDK / UMAKART
- NOVÁ PÓROBETONOVÁ PŘÍČKA TL. 100 MM, ZDĚNA NA TENKOVVRSTVOU MALTU

Hlavní inženýr / Main Engineer:

NMSI

PROJEKT

VMS projekt s.r.o.

sídlo: Novorosijská 16
100 00 Praha 10 - Vršovice

kancelář: Čerčanská 640/30b
140 00 Praha 4 - Krč

Investor / Client:

MĚSTSKÁ ČÁST PRAHA 3

Havlíčkovo náměstí 700/9
130 85 Praha 3
IČO : 00063517
DIČ : CZ00063517

Název projektu / Project Name:

VYHOTOVENÍ PD NA STAVEBNÍ ÚPRAVY A MODERNIZACI BYTŮ V OBJEKTECH V PRAZE 3 - III.
byť č. 28, ul. Pod lipami , č.p. 2663/3, Praha 3

Stupeň dokumentace / Project Stage:

DPSDOKUMENTACE PRO PROVEDENÍ STAVBY

Část / Part:

DVÝKRESOVÁ ČÁST

Stavební objekt / Building:

Profesní díl / Prof. part:

ARSARCHITEKTONICKO-STAVEBNÍ ŘEŠENÍ

Kód / Code:

010

Zpracovatel částí / Consultant:

NMSI

PROJEKT

VMS projekt s.r.o.

sídlo: Novorosijská 16
100 00 Praha 10 - Vršovice

kancelář: Čerčanská 640/30b
140 00 Praha 4 - Krč

Razítko / Stamp:

Zodpovědný projektant / Engineer in Charge:

Vladimír Matějka

Název výkresu / Drawing Title:

NOVÝ STAV - PŮDORYS

Kreslil / Drawn by:

Kontroloval / Aproved by:

Datum vydání / Date of Issue:

Ing. Marta Bukáčková

Vladimír Matějka

09/2024

Číslo projektu / Project Number:

Formát / Paper size:

Měřítko / Scale:

2024.135

A3

Číslo výkresu / Drawing number:

Označení výkresu / Drawing type:

Revize / Revision:

D.1.1 - 03

NS

00

Kód výkresu / Code of layout:

Kopie / Copy: