


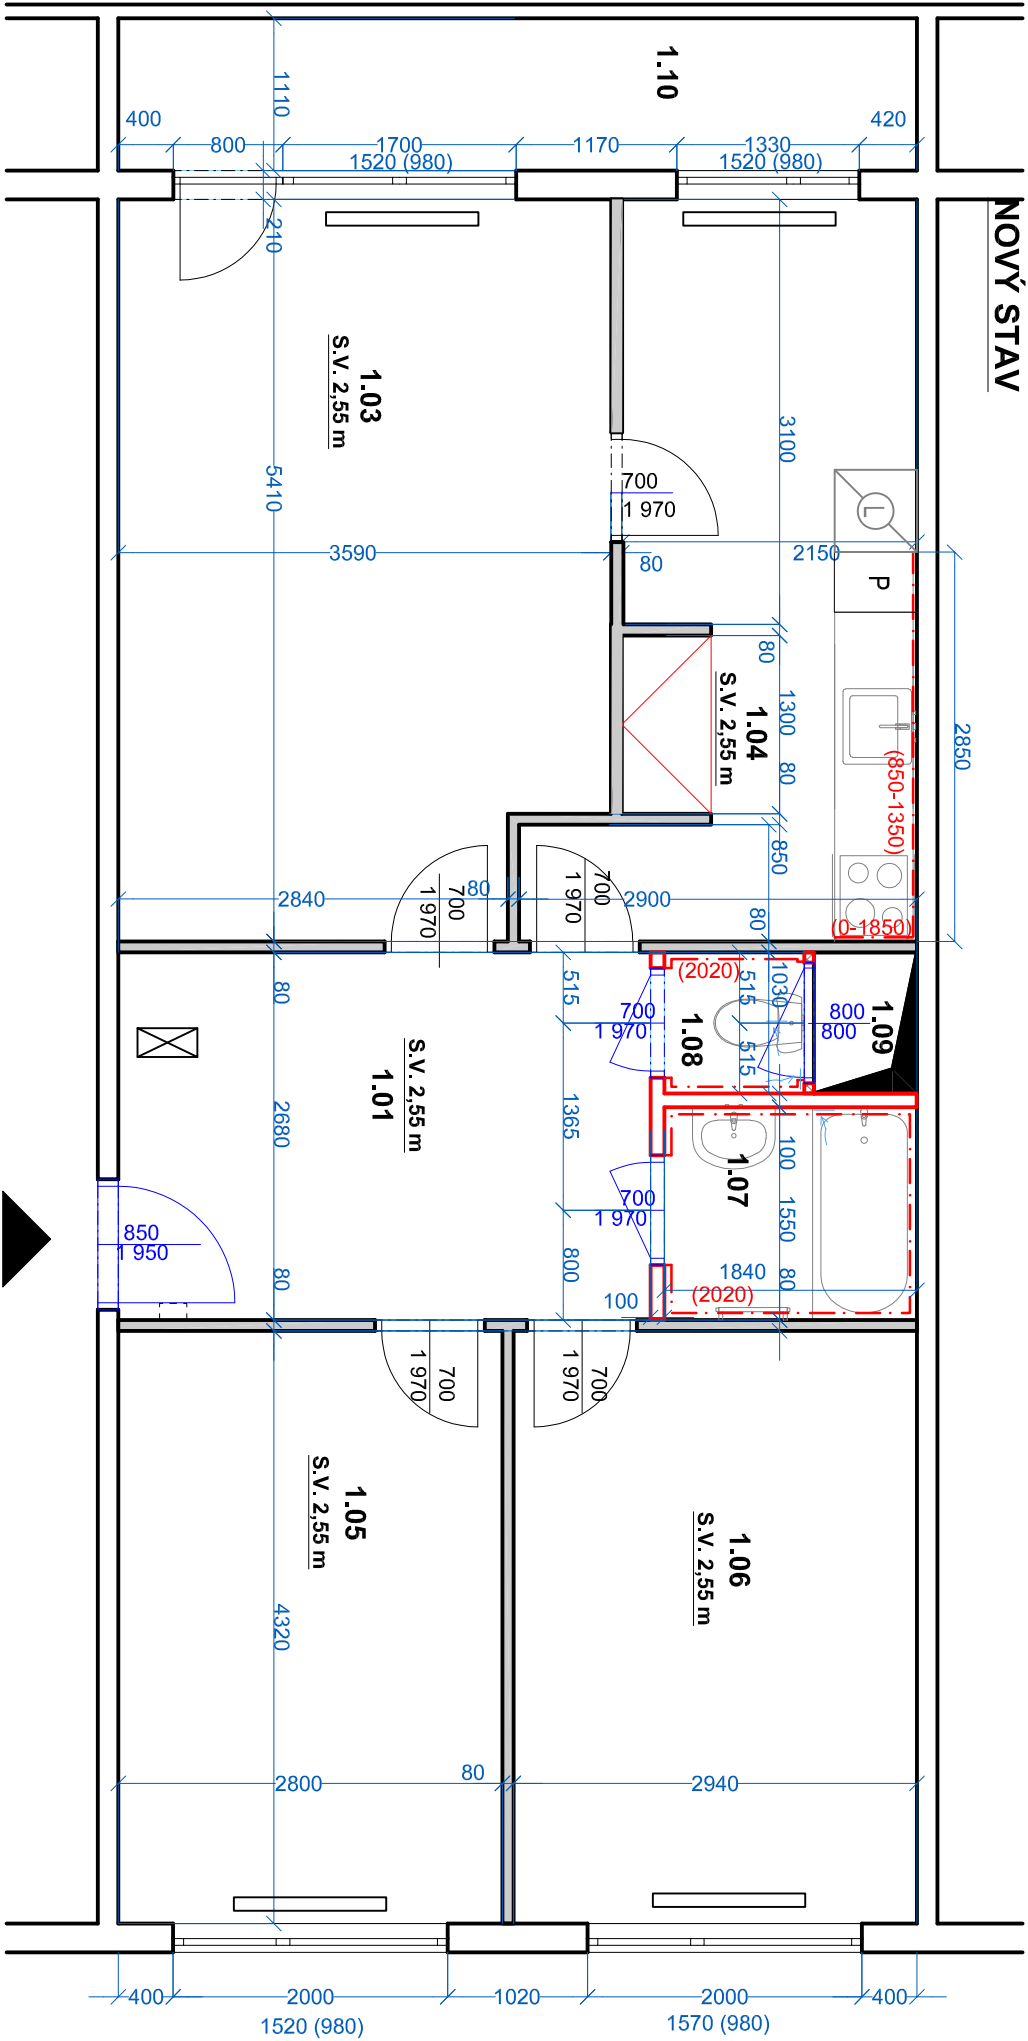

VSTUP DO BYTU
CHODBA, VÝTAH

TABULKA MÍSTNOSTÍ - NOVÝ STAV					
Č.	NÁZEV MÍSTNOSTI	PLOCHA (m2)	NÁŠLAPNÁ VRSTVA	MATERIÁL STĚN	POZNÁMKY
1.01	CHODBA	10,40	PVC - P01, BĚLĚNÝ DUB	SO1 - NOVÁ OMÍTKA / STAV. OMÍTKA	2x VÝMALBA STĚNÝ, STROP, ODSTÍN BILÝ, SOKL - LIŠTA Z MĚKKÉHO PVC SE STEJNÝM DEKOREM JAKO PODLAHA 50/15 MM
1.03	OBÝVACÍ POKOJ	18,7	PVC - P01, BĚLĚNÝ DUB	SO1 - NOVÁ OMÍTKA / STAV. OMÍTKA	2x VÝMALBA STĚNÝ, STROP, ODSTÍN BILÝ, SOKL - LIŠTA Z MĚKKÉHO PVC SE STEJNÝM DEKOREM JAKO PODLAHA 50/15 MM
1.04	KUCHYNĚ	12,2	PVC - P01, BĚLĚNÝ DUB	SO1 - NOVÁ OMÍTKA / STAV. OMÍTKA	2x VÝMALBA STĚNÝ, STROP, ODSTÍN BILÝ, SOKL - LIŠTA Z MĚKKÉHO PVC SE STEJNÝM DEKOREM JAKO PODLAHA 50/15 MM
1.05	DĚTSKÝ POKOJ	12,10	PVC - P01, BĚLĚNÝ DUB	SO1 - NOVÁ OMÍTKA / STAV. OMÍTKA	2x VÝMALBA STĚNÝ, STROP, ODSTÍN BILÝ, SOKL - LIŠTA Z MĚKKÉHO PVC SE STEJNÝM DEKOREM JAKO PODLAHA 50/15 MM
1.06	LOŽNICE	12,70	PVC - P01, BĚLĚNÝ DUB	SO1 - NOVÁ OMÍTKA / STAV. OMÍTKA	2x VÝMALBA STĚNÝ, STROP, ODSTÍN BILÝ, SOKL - LIŠTA Z MĚKKÉHO PVC SE STEJNÝM DEKOREM JAKO PODLAHA 50/15 MM
1.07	KOUPELNA	2,85	KERAMICKÁ DLAŽBA - P02	KERAMICKÝ OBKL. / SO1 - NOVÁ OMÍTKA / STAV.	V. OBKLADU 2,02 m, 2x VÝMALBA STROPU A STĚN, BILÝ ODSTÍN
1.08	WC	1,05	KERAMICKÁ DLAŽBA - P02	KERAMICKÝ OBKL. / SO1 - NOVÁ OMÍTKA / STAV.	V. OBKLADU 2,02 m, 2x VÝMALBA STROPU A STĚN, BILÝ ODSTÍN
1.09	ŠACHTA	0,77	--	--	--
1.10	LODŽIE	6,46	STÁVAJÍCÍ KERAMICKÁ DLAŽBA	--	--
		77,37 m²			

POZNÁMKY :

- V rámci opravy bytové jednotky budou zapraveny všechny bourané dřážky mal. směs/alt. sádkou a přestukovány
- **Všechny místnosti budou nové vymalovány, 2-tým nátěrem bílé barvy, včetně stropů i**
- Ve všech místnostech bytů, kde jsou realizovány nové podlahy, budou provedeny sokly, viz tabulka místností
- Otopná tělesa jsou stávající teplovodní radiátory, budou ponechány a nové natřeny barvou bílého odstínu, včetně rozvodu topné vody

TLF = domovní telefon
DR = bytová rozvodnice

LEGENDA ZNAČENÍ :

- STÁVAJÍCÍ KONSTRUKCE - ZDĚNÉ / ŽLB PANELY / SDK / UMAKART
- NOVÁ PÓROBETONOVÁ PŘÍČKA TL. 100 MM, ZDĚNA NA TENKOVrstvou MALTU
- NOVÁ PÓROBETONOVÁ PŘÍČKA TL. 70 MM, ZDĚNA NA TENKOVrstvou MALTU

Hlavní inženýr / Main Engineer:	
Investor / Client:	
MĚSTSKÁ ČÁST PRAHA 3 Havlíčkovo náměstí 700/9 130 85 Praha 3 IČO : 00063517 DIČ : CZ00063517	
VMS projekt s.r.o. Havlíčkovo náměstí 700/9 130 85 Praha 3 IČO : 00063517 DIČ : CZ00063517	

Název projektu / Project Name:	
VYHOVENÍ PD NA STAVEBNÍ ÚPRAVY A MODERNIZACI BYTŮ V OBJEKTECH V PRAZE 3 - III.	
byť č. 4, ul. Roháčova, č.p. 301/42, Praha 3	
Stupeň dokumentace / Project Stage:	
DPS DOKUMENTACE PRO PROVEDENÍ STAVBY	
Část / Part:	
D VÝKRESOVÁ ČÁST	
Stavěný objekt / Building:	
Profesní dtl / Prof. part:	
ARS ARCHITEKTONICKO-STAVEBNÍ ŘEŠENÍ	
Kód / Code:	
010	
Zpracovatel částí / Consultant:	
VMS projekt s.r.o. Havlíčkovo náměstí 700/9 130 85 Praha 3 IČO : 00063517 DIČ : CZ00063517	
Zodpovědný projektant / Engineer in Charge:	
Vladimír Matějka	
Název výkresu / Drawing Title:	

NOVÝ STAV - PŮDORYS

Kreslil / Drawn by:		Kontroloval / Approved by:		Datum vydání / Date of Issue:	
Ing. Marta Bukáčková		Vladimír Matějka		11/2024	
Číslo projektu / Project Number:		Formát / Paper size:		Měřítko / Scale:	
2024.135		A3		---	
Číslo výkresu / Drawing number:		Označení výkresu / Drawing type:		Revize / Revision:	
D.1.1 - 03		NS		00	
Kód výkresu / Code of layout:				Kopie / Copy:	