



VZOROVÝ PŘÍČNÝ ŘEZ "C" OBYTNOU ZÓNOU 1:50

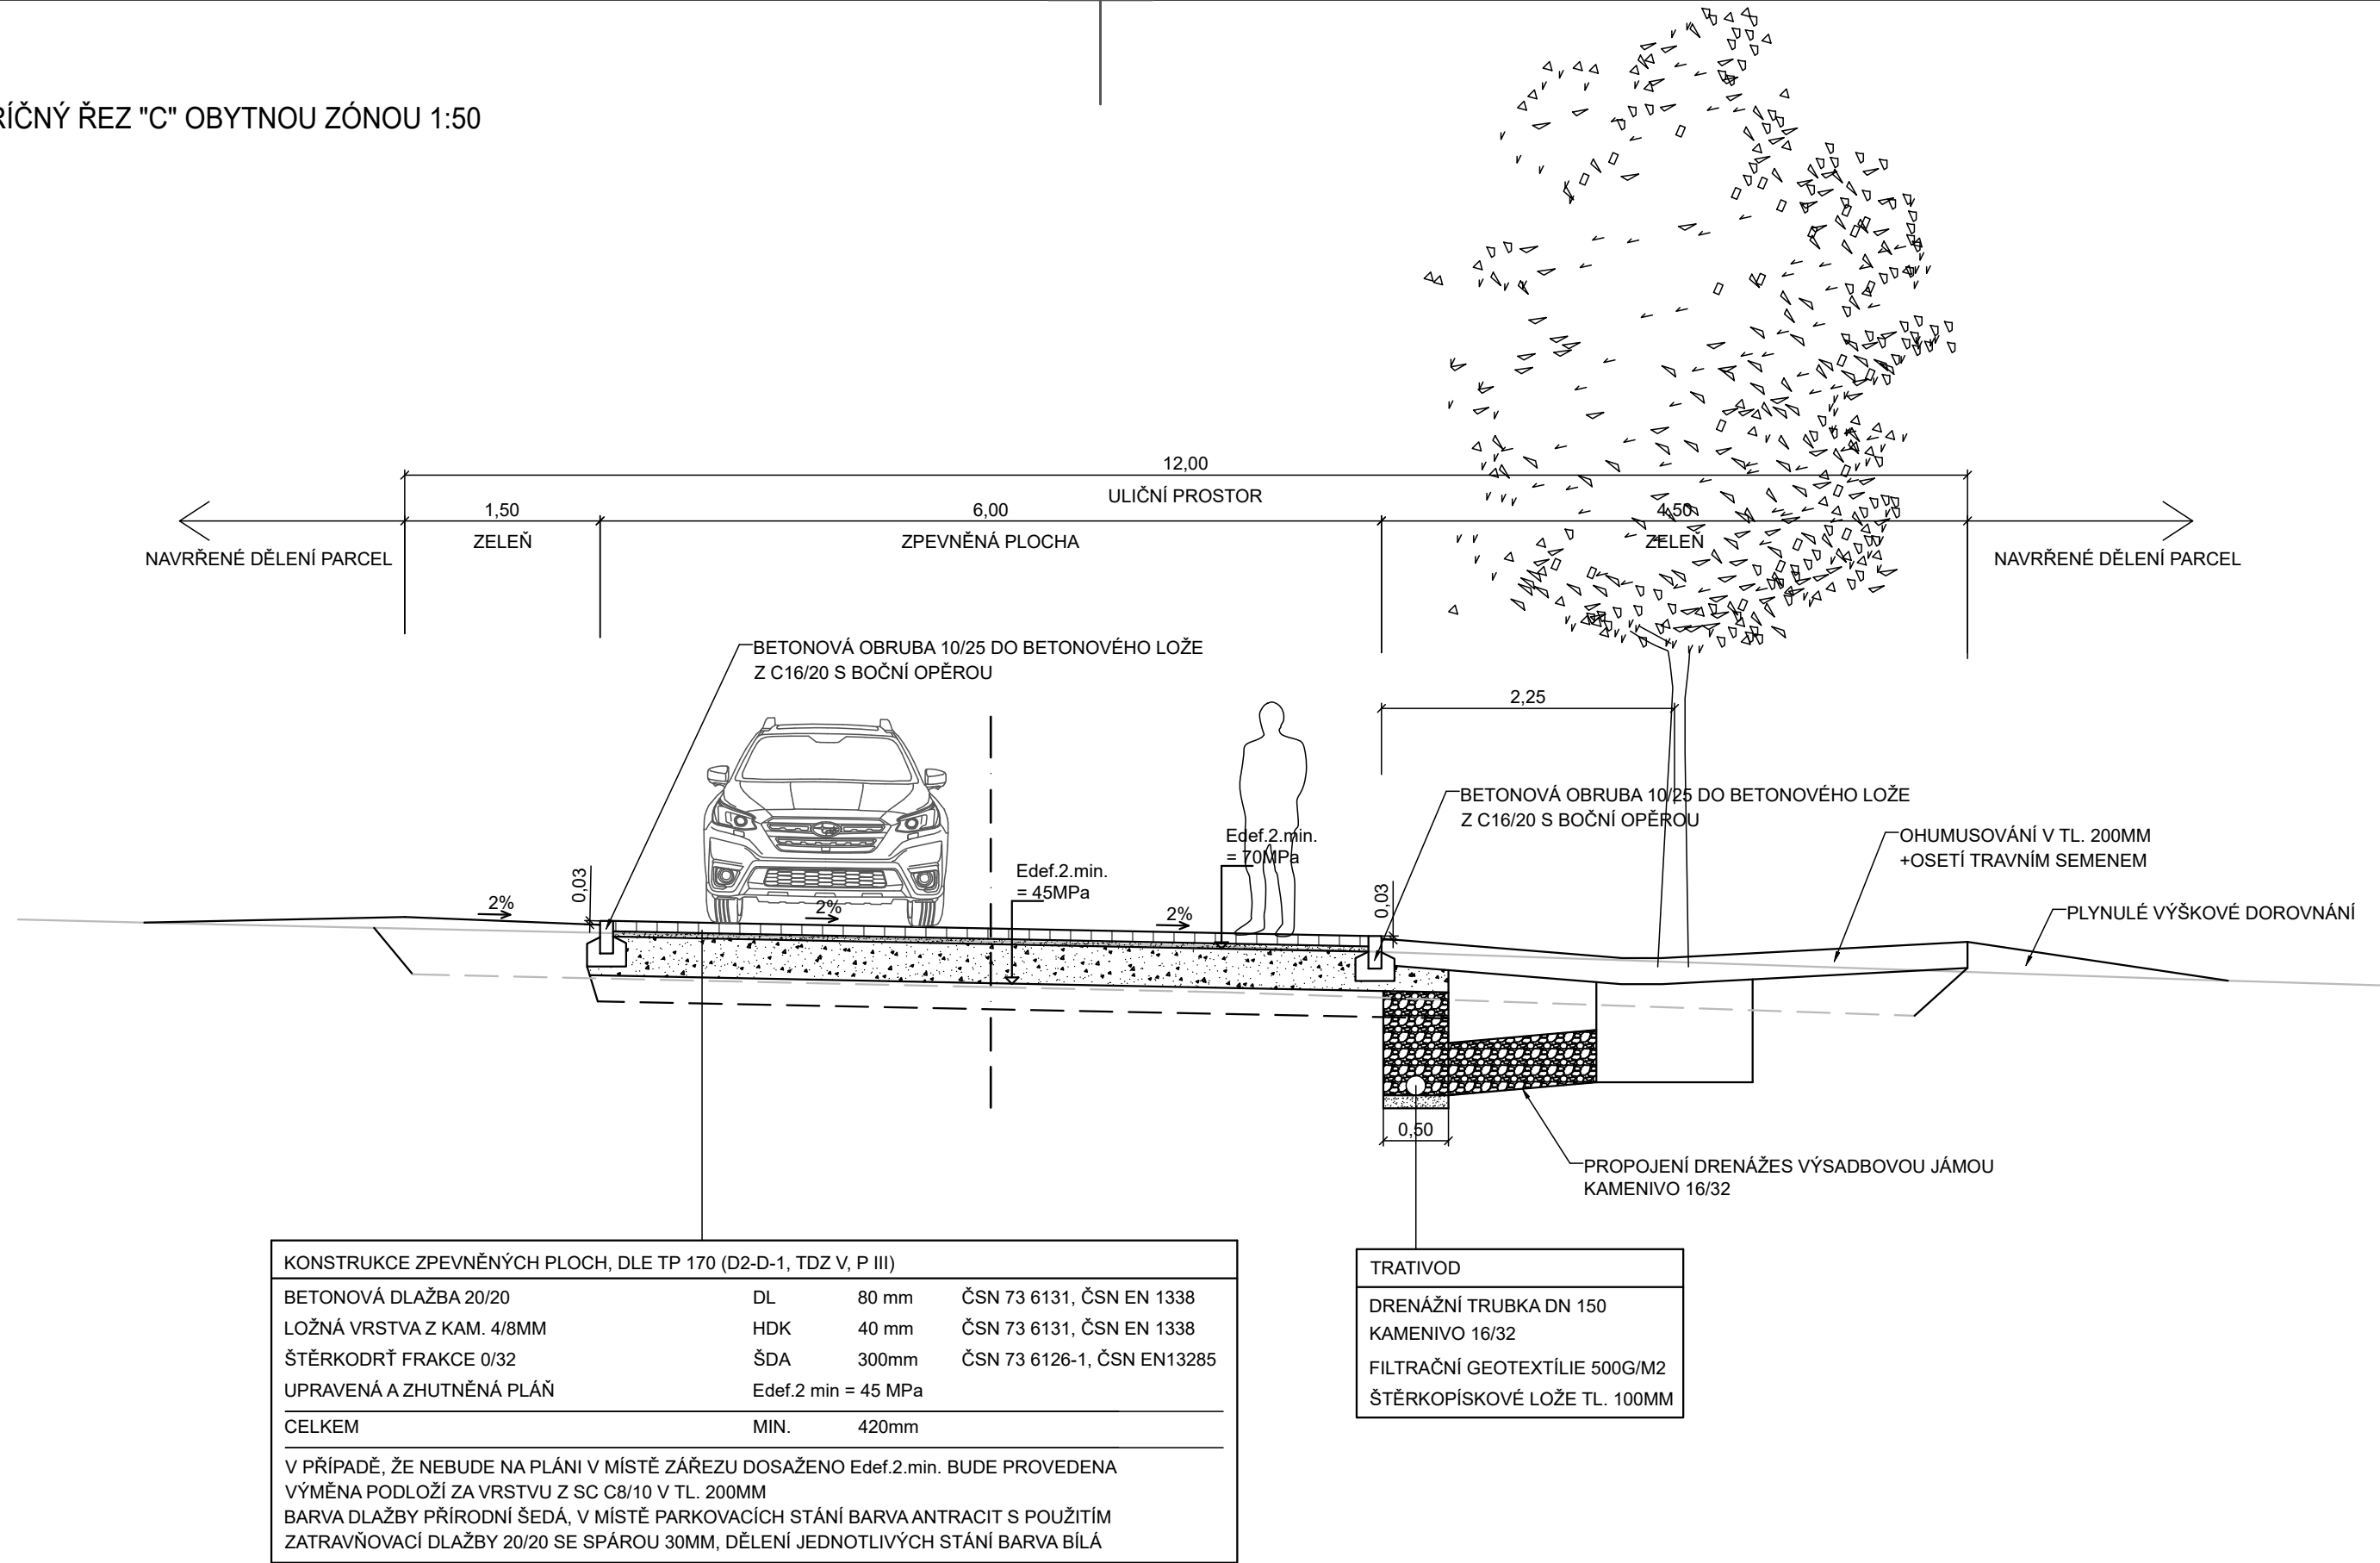

VZOROVÝ PŘÍČNÝ ŘEZ SAMOSTATNÉHO SJEZDU

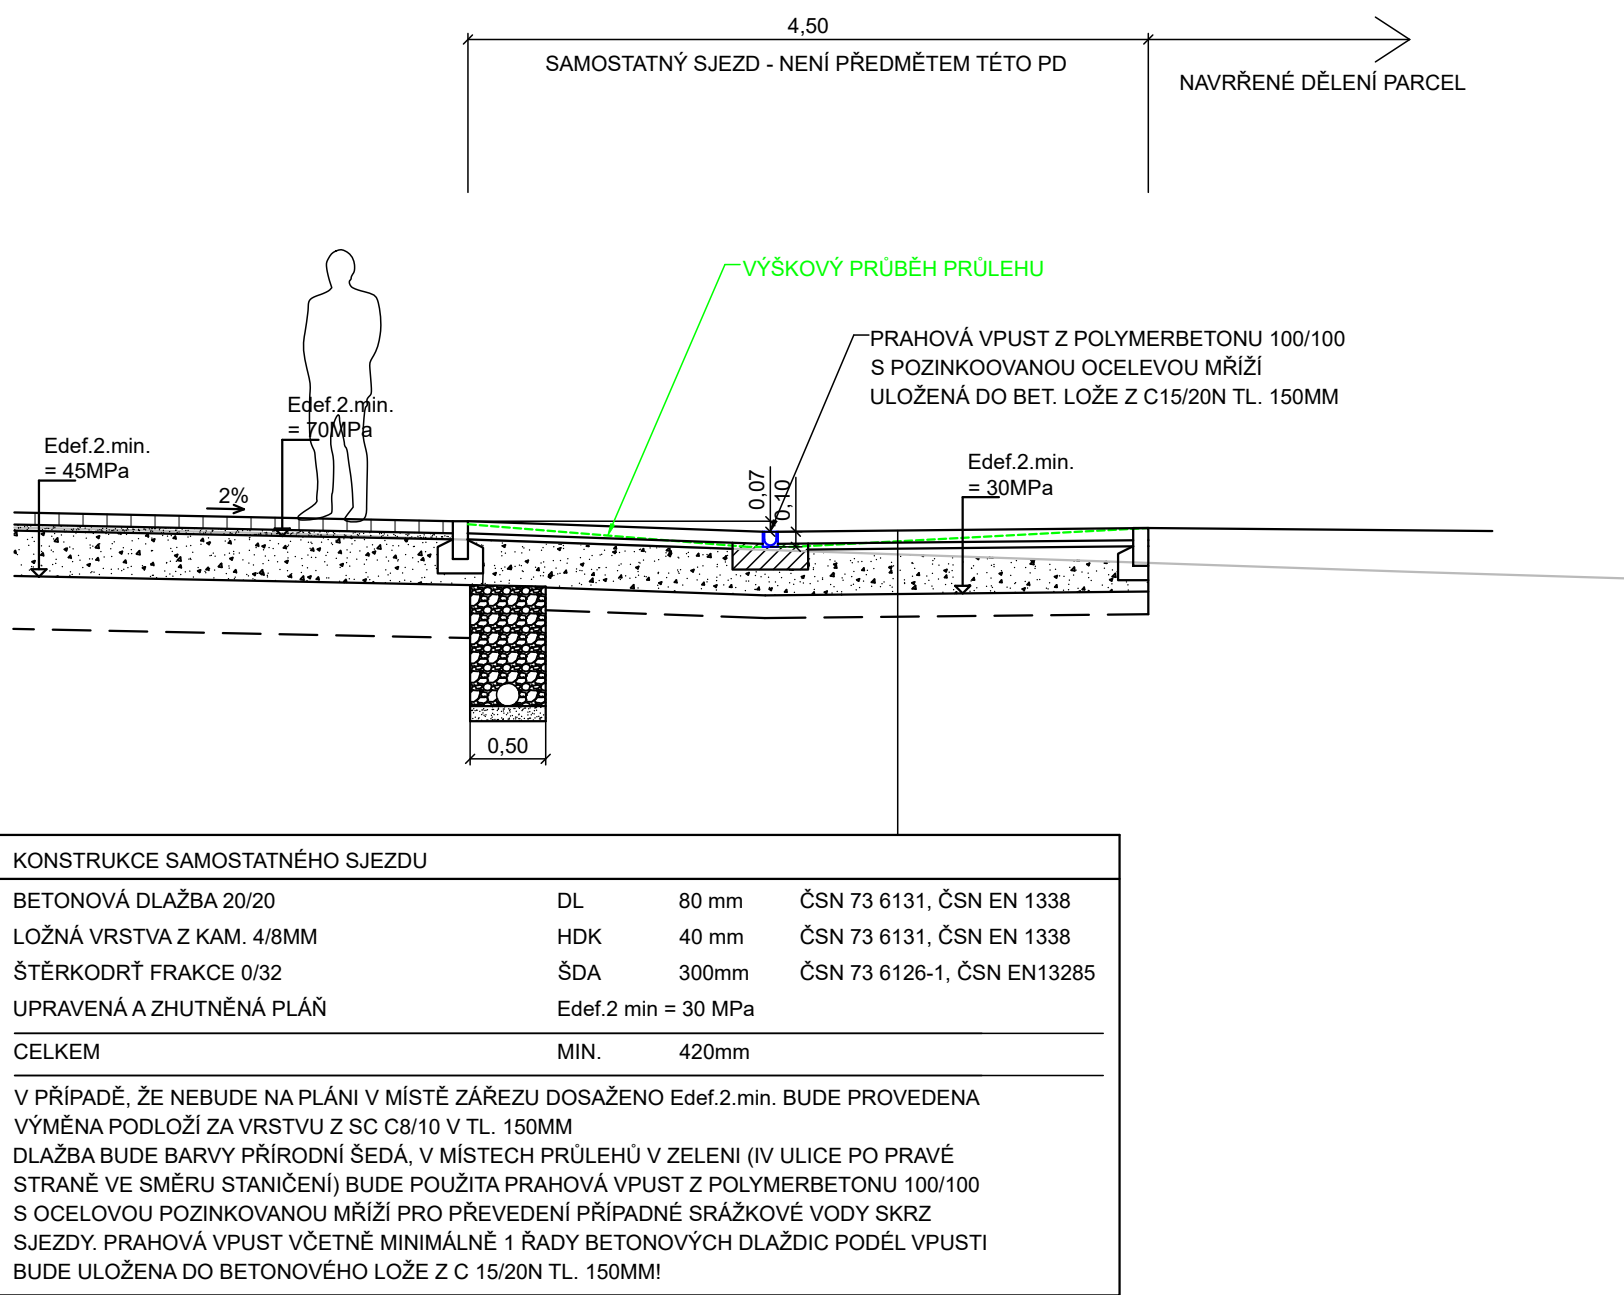

POZNÁMKA:

TATO ČÁST VÝKRESOVÉ DOKUMENTACE ZNÁZORŇUJE TYPICKÉ TVARY ZÁBRADELNÍCH DÍLCŮ
SKUTEČNÝ TVAR ZÁBRADELNÍCH DÍLCŮ BUDE URČEN NA ZÁKLADĚ VÝROBNÍ DOKUMENTACE S OHLEDEM NA SKUTEČNÝ PODÉLNÝ PROFIL

POSTUP MONTÁŽE:

MONTÁŽ ÚSEKU ZÁBRADELNÍCH DÍLCŮ DLE POHLEDU A-A BUDE PROVEDENA DO ZÁKLADOVÉ PATKY (1-8), V MÍSTĚ ŘÍMSY
PROPUSTKU BUDE ZÁBRADLÍ KOTVENO DO TĚTO ŘÍMSY.

POUŽITÝ MATERIÁL:

- ZÁBRADELNÍ DÍLCE (PATNÍ DESKY A TRUBKOVÉ PROFILY)
- DLE ČSN 73 2601 A TKP, VÝROBNÍ SKUPINA C
 - MATERIÁL - S235 (DOKUMENTA KONTROLY JAKOSTI MATERIÁLU - TYP 22
- KOTVY (PATNÍ DESKY A TRUBKOVÉ PROFILY)
- KOTVA M12 S PŘEDVRTANÝM OTVOREM Ø14MM MIN. HLOUBKY 105MM
 - MINIMÁLNÍ TAHOVÁ ÚČINNOST JEDNÉ KOTVY = 9,5KN

SVÁRY:

KONSTRUKČNÍ KOUTOVÉ SVÁRY S VÝŠKOU 4MM
SVÁRY PO OBYDOU UZAVŘENÉ

ÚPRAVA VÝROBKU:

V DÍLECH ZÁBRADLÍ BUDOU PROVEDENY ODVĚTRÁVACÍ OTVORY Ø8MM V PATĚ SLOUPKU A NA SPODNÍ HRANĚ MADLA Z DŮVODU ODVZDUŠNĚNÍ PŘI ZINKOVÁNÍ
SVÁRY PO OBYDOU UZAVŘENÍ
STUPEŇ ÚPRAVY PLOCHY - B
ZAOBLENÉ VŠECH HRAN POLOMĚREM R = 2MM
VŠEKERÉ SVÁRY BUDOU ZABROUSENY


PROTIKOROZNÍ OCHRANA

PROTIKOROZNÍ OCHRANA POVRCHU MUSÍ SPLŇOVAT PODMÍNKY TKP 19.
KOMBINOVANÉ PROTIKOROZNÍ OCHRANA PONOREM DO ROZTAVENÉHO KOVU + NÁTĚREM
ŽÁROVÉ ZINKOVÁNÍ PONOREM - 80µm
POČET VRSTEV ZINKOVÁNÍ - 1
NÁTĚR ANTIKOROZNÍ BARVOU NDFT - 70µm
POČET VRSTEV ANTIKOROZNÍHO NÁTĚRU - 4
CELKOVÁ TLOUŠKA VRSTVY ZN 80+280 = 360µm


ODSTÍN BARVY DLE RAL 7016 - ANTRACITOVÁ ŠEDÁ

KONKRÉTNÍ SKLADBA BUDE NAVRŽENA A DOLOŽENA DODAVATELEM DLE TKP 19 - ČÁST B
CELKOVÁ TLOUŠKA KOMBINOVANÉHO POVLAKU BUDE DLE TABULKY I A II, PŘÍLOHY 13.B.P5
POŽADAVEM NA MINIMÁLNÍ ŽIVOTNOST - 30LET OCHR. POVLAKU ČSN EN 12944-230 (VV)
STUPEŇ KOROZNÍ AGRESIVITY PODLE ČSN EN 12944-2 - C4+K8 (SPECIÁLNÍ)


SITUACE ZÁBRADLÍ
M 1:250

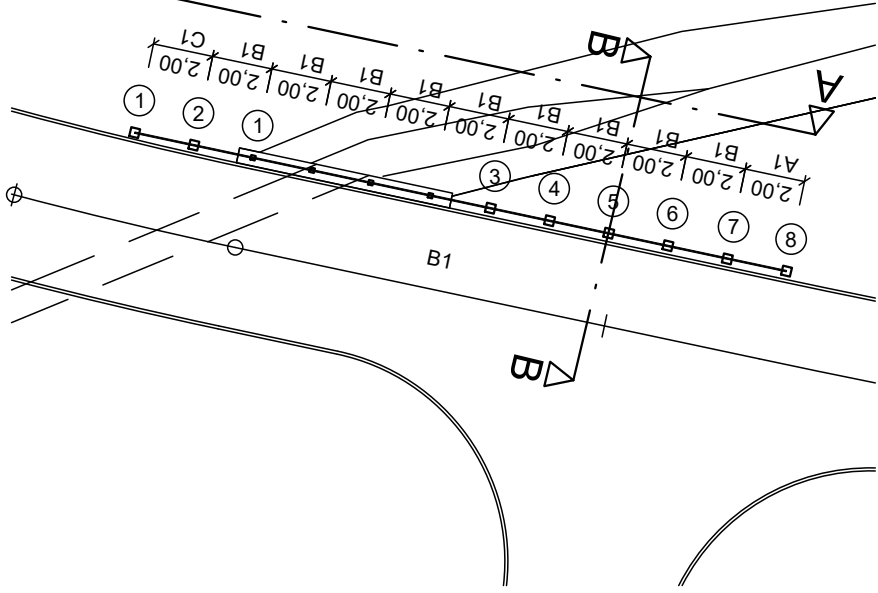


KOTEVNÍ PATKA ZÁBRADLÍ
M 1:10

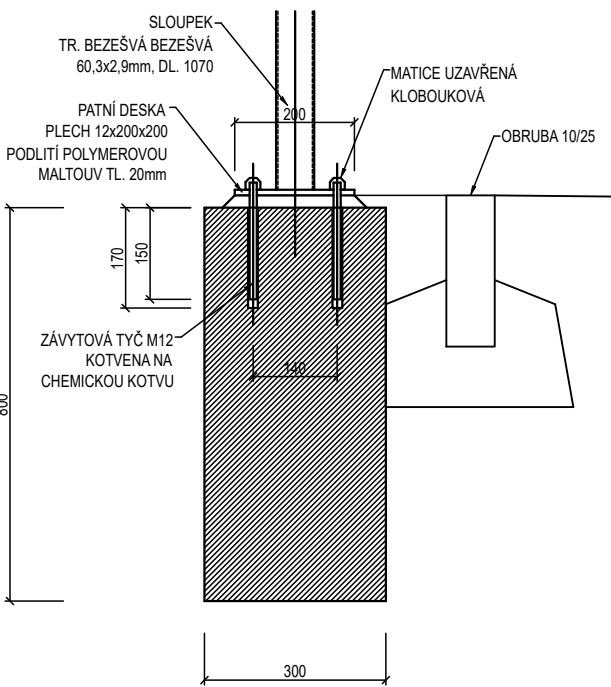


PŘÍČNÝ ŘEZ B-B SLOUPKEM
M 1:20

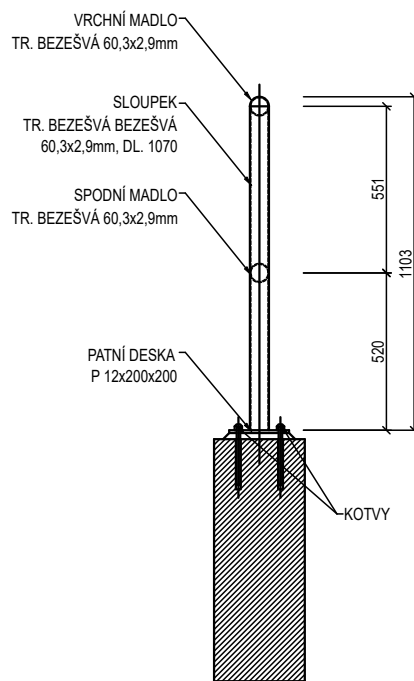


VÝROBNÍ DÍL: A1
M 1:20

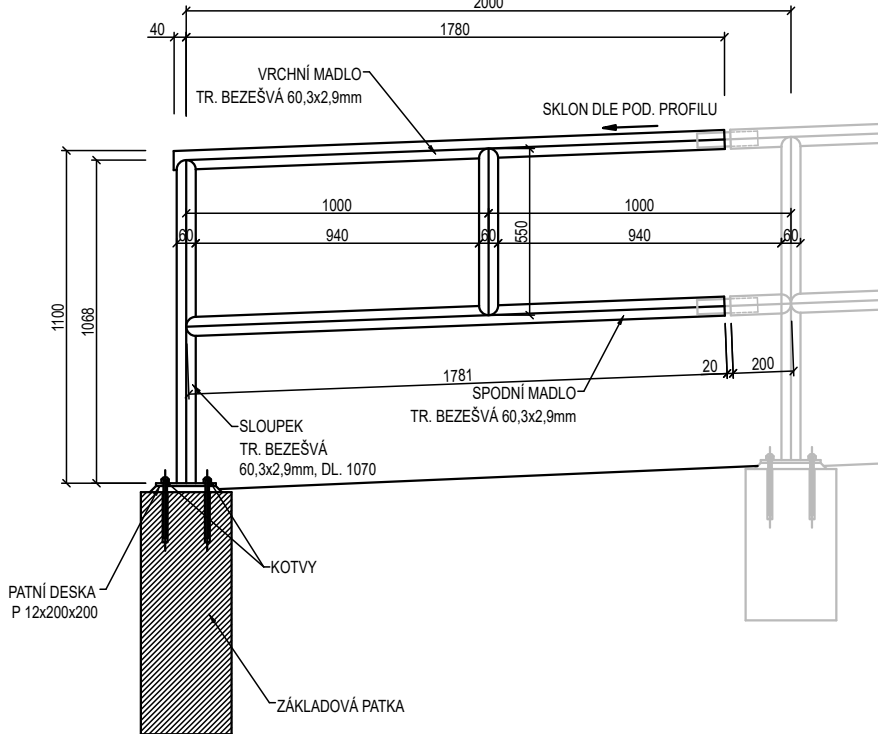

VÝROBNÍ DÍL: B1
M 1:20

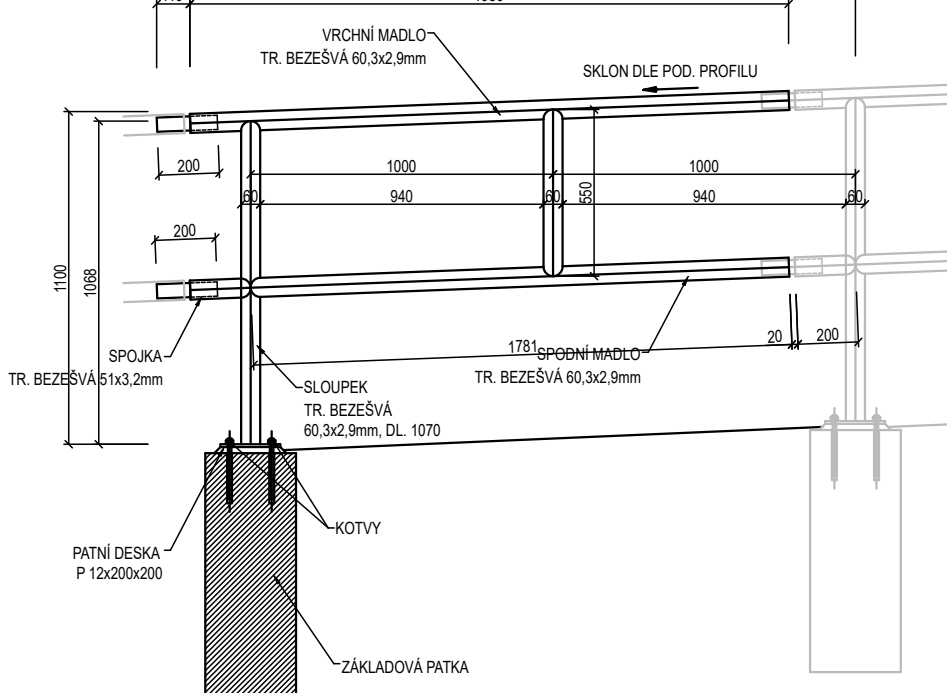

VÝROBNÍ DÍL: C1
M 1:20

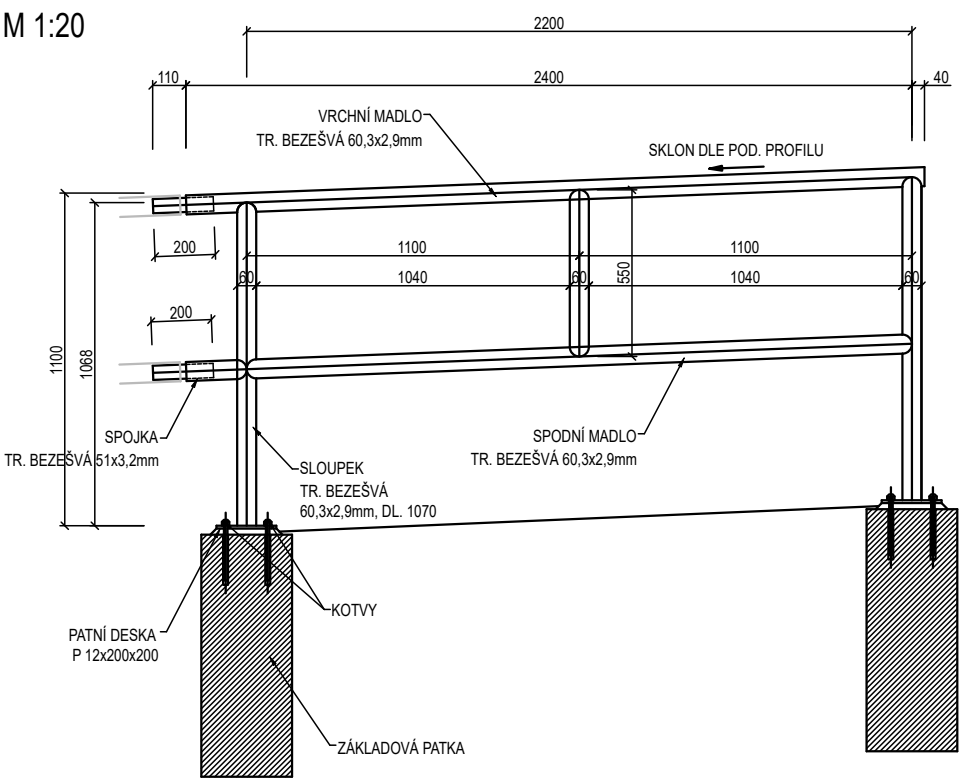

POZOR!!!

PROVEDENÍ SAMOSTATNÉHO SJEZDU BUDE STRIKTNĚ
ODPOVÍDAT TOMUTO ŘEŠENÍ - ZANĚST PODMÍNKU DO KUPNÍCH
SMLOUV JEDNOTLIVÝCH PARCEL!

Název stavby: ZTV - MORAVSKÁ TŘEBOVÁ - LOKALITA JIHOZÁPAD			
Místo stavby: 1.ETAPA - 3-5. ČÁST			
k.ú. Moravská Třebová			
Objednatel: Město Moravská Třebová, nám. T.G. Masaryka 32/29, Moravská Třebová 671 01			
Generální projektant: APOLO CZ s.r.o., Tyršova 155, 572 01 Polička		APOLO CZ s.r.o. Tyršova 155, 572 01 Polička +420 681 722 204 apoloc@apoloc.cz www.apoloc.cz	
Autor návrhu: Ing. Ivo Junek		Autorizací razítko:	
HIP: Ing. Martin Kozáček			
Číslo zakázky: P0220		Číslo zakázky: 110/2023	
Projektant část: DI PROJEKT s.r.o. Chelčického 686, 533 51 Pardubice - Rosice		Datum: 10/2023	
Hlavní projektant: Miroslav Bafa, DiS.		Formát: 00	
Kreslí: Miroslav Bafa, DiS.		Revize: 00	
Zdroj, projektant: Lukáš Třasák, DiS.		Datum: 10/2023	
Kraj: Pardubický		Stav. úřad: Moravská Třebová	
Stupeň PD: DOKUMENTACE PRO PROVEDENÍ STAVBY			
Stavební objekt: SO 109 KOMUNIKACE		Označení přílohy: D.109.4	Číslo paré:
Obsah přílohy: VZOROVÉ ŘEZY A DETAIL ZÁBRADLÍ		Měřítko: 1:50	