



KALOVÝ KOŠ - ŽÁROVĚ ZINKOVANÝ

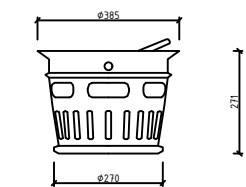


OCELOVÁ VTOKOVÁ MŘÍŽ D400 ROVNÁ, 50/50 PŮDORYS

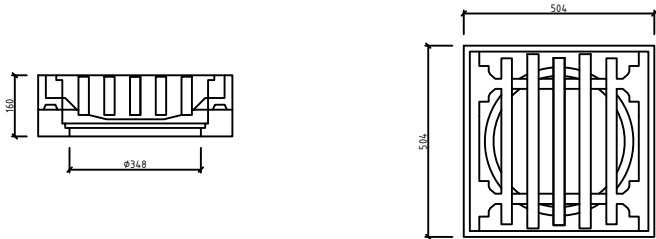


VYROVNÁVACÍ PRSTENEC

TBV-Q 390/60/10a

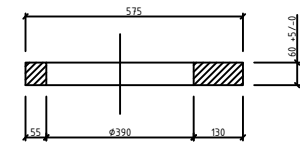


TBV-Q 450/195/5c





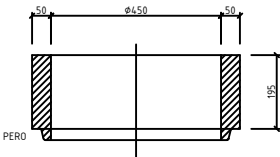


SKRUŽ S OTVOREM PRO PVC DN 150

TBV-Q 450/350/3a PVC

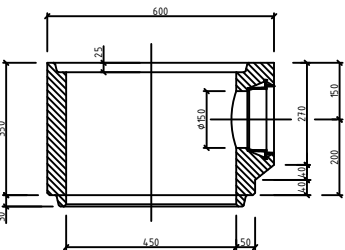

DNO S KALOVOU PROHLUBNÍ

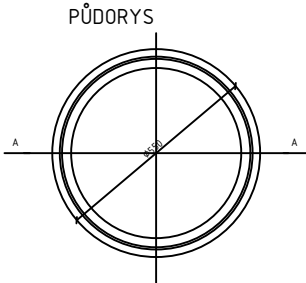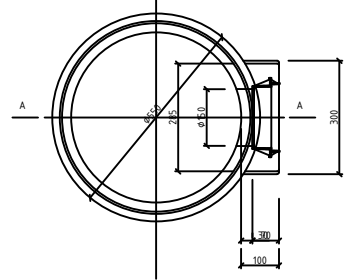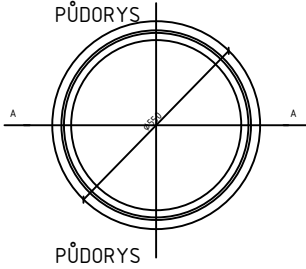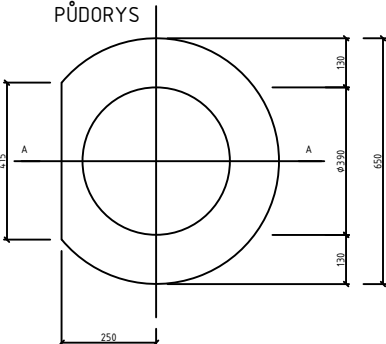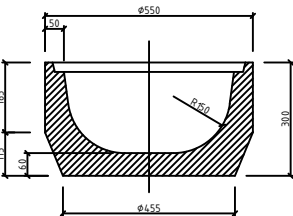

Název stavby: ZTV - MORAVSKÁ TŘEBOVÁ - LOKALITA JIHOZÁPAD				
1.ETAPA - 3-5. ČÁST				
Místo stavby: k.ú. Moravská Třebová				
Stavebník: Město Moravská Třebová, nám. T.G. Masaryka 32/29, Moravská Třebová 571 01				
Generální projektant: APOLO CZ s.r.o., Tyršova 155, 572 01 Polička		 APOLO CZ s.r.o. Tyršova 155, 572 01 Polička + 420 441 722 204 apolo@apolocz.cz www.apolocz.cz		
Autor návrhu: Ing. Ivo Junek				
HIP: Ing. Martin Kozáček				
Číslo zakázky P0220				
Projektant části: Petr Dobroucký Nerudova 1419/84, 571 01 Moravská Třebová			Autorizační razítko:	
Hlavní projektant: Ing. Ivo Junek				
Kreslil: Petr Dobroucký				
Zodp. projektant: Petr Dobroucký				
Kraj: Pardubický	Formát 2x A4	Číslo zakázky: 38/2023	Označení přílohy: D.103/109 Číslo paré:	
Stav. úřad: Moravská Třebová	Revize: 00	Datum 11/2023		
Stupeň PD: DOKUMENTACE PRO PROVEDENÍ STAVBY				
Stavební objekt: SO 103 - DEŠŤOVÁ KANALIZACE 3.,4. A 5. ČÁST		Měřítko: 1:20		
Obsah přílohy: ULIČNÍ VPUSTI				