


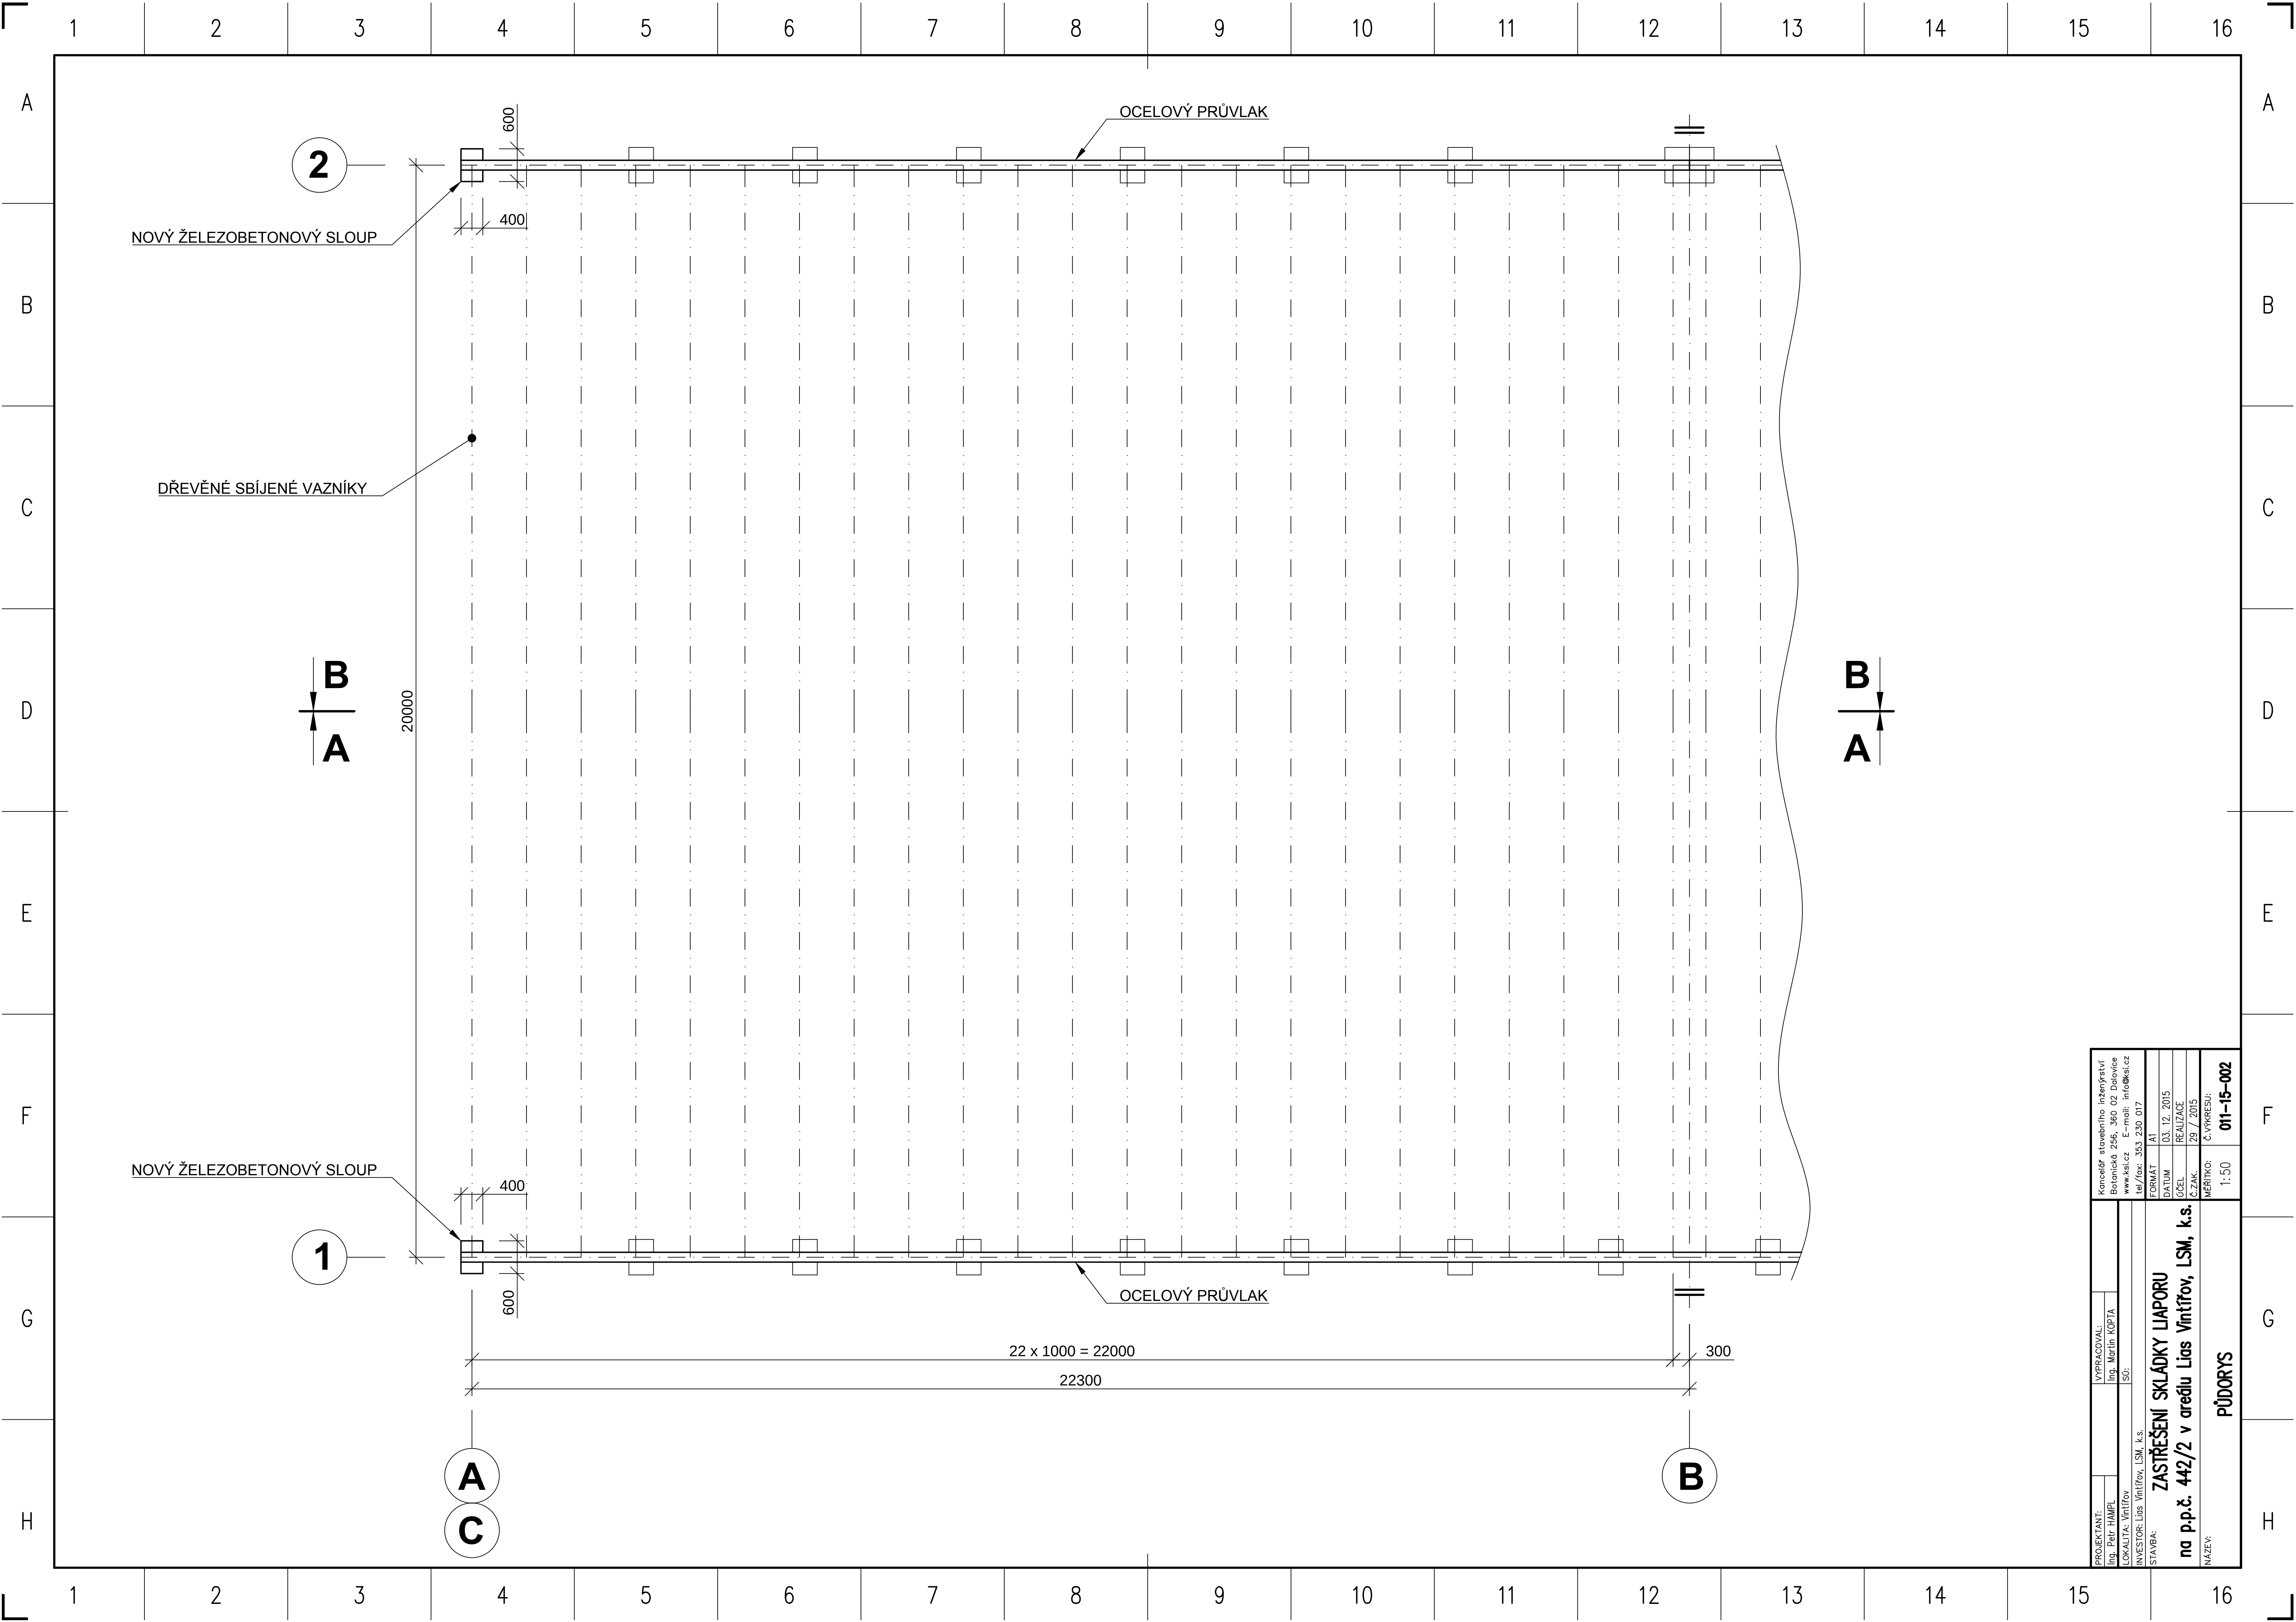

PROJEKTANT: Ing. Petr HAMPL		VYPRACOVAL: Ing. Martin KOPIA	Kancelář stavebního inženýrství Botanické 256, 360 02 Dolvoje www.ksi.cz E-mail: info@ksi.cz tel./fax: 353 230 017	
LOKALITA: Vintřov			FORMÁT A1	
INVESTOR: Lias Vintřov, LSM, k.s.			DATUM 03.12.2015	
STAVBA:			ÚČEL REALIZACE	
NÁZEV: PŮDORYS			Č. ZAK. 29 / 2015	
			MĚŘÍTKO: 1:50	Č. VÝKRESU: 01-15-002