




LEGENDA - INŽENÝRSKÝCH SÍTÍ:

- STAVAJÍCÍ STAV, hrany ploch
- VRCHNÍ VEDENÍ NN + ochranné pásmo 1m
- PODZEMNÍ VEDENÍ NN + ochranné pásmo 1m
- MAZOVNÍ VEDENÍ VN + ochranné pásmo 7m
- PODZEMNÍ VEDENÍ NN ve správk SŽDC + ochranné pásmo 1m
- PODZEMNÍ SDOVLACÍ VEDENÍ O2 + ochranné pásmo 1m
- PODZEMNÍ VEDENÍ VODOVODU + ochranné pásmo 1,5m
- PODZEMNÍ DEŠŤOVÁ KANALIZACE + ochranné pásmo 1,5m
- PODZEMNÍ PLYNOVOD + ochranné pásmo 1,0m
- PODZEMNÍ JEDNOTNÁ KANALIZACE + ochranné pásmo 1,5m

- POZEMKOVÁ HRANICE DLE MAPY KN
- POZEMKOVÁ HRANICE - VLASTNÍ KRESBA (SLUČKA)
- stav mapy kn:
- 82/2

LEGENDA - objekt SO 301

- NOVÁ ULIČNÍ VPUST + mříž typu Radbuza +připojovací potrubí PVC KG DN200
- TRATVOD + KONTROLNÍ ČI VYCHOVLOVÁ ŠACHTA PVC DN150, spád min. 0,3%
- ULIČNÍ PŘÍPOJKA PVC KG DN150-200, spád min. 0,5%
- REVIZNÍ ŠACHTA KANALIZACE +pachostí píný poklop
- OPRAVA STAVAJÍCÍCH SILNIČNÍCH PROPUSTKUT betonové trauby DN600 (dle skutečnosti)

LEGENDA - objekt SO 401

- NOVÉ UMÍSTĚNÍ A NAVRŽENÝ SLOUP VO dle TKP 15 - 64LED6 350mA výška sloupu 10m, výhled 1-2m, vzdálenost sloupů 40m
- NOVÉ UMÍSTĚNÍ A NAVRŽENÝ SLOUP VO dle TKP 15 - 16LED6 350mA výška sloupu 6m, výhled 1m, navrhování sítí pro přechodní
- NOVÉ NAVRŽENÉ KABEL ČIKY-J 4x16, dl. = vodorovná vzdálenost
- NOVÉ NAVRŽENÁ CHRÁNKA 110 uložena -1,20m pod komunikací (výjezdem) uložena -0,70m pod chodníkem, zelení

LEGENDA - objekt SO 101

- DLAŽBA PRO NEVĚDOMÉ betonová dlažba šlapavá, barva červená
- NOVÉ NAVRŽENÉ BETONOVÉ OBRUBNÍKY sblížení obrubník 1000/150/250 / plechodový obrubník 1000/150/250
- NOVÉ NAVRŽENÉ BETONOVÉ OBRUBNÍKY chodníkový obrubník 1000/80/250
- DVOULINKA žulová drobná kostka 8/10
- NAVRŽENÁ VÝŠKA OBRUBNÍKU
- CHODNÍKOVÁ RAMPA -max. sklon 12,5%
- OCHRANNÉ ZÁBRADÍ v=1,10m, červená-bílá provedení trubka 44x5x3,2, dle ČSN 42 5715
- NAVRŽENÉ PRŮČNÉ SKLONY (%) -maximální přípustný
- TERÉNNÍ OPRAVY zářez, násyp - příkop
- UMĚLÁ VODNÍ LINIE s podélnými drážkami, přírodní
- OCHRANNÉ PÁSMO les ... 50m
- STAVAJÍCÍ STROMY, zachovat mechanická ochrana kmenů / bez ochrany
- STAVAJÍCÍ STROMY, odstranit včetně kořenného systému
- ROZHLÍDEVOU TROJÚHELNÍKY pro v=50km/h, D=30m

LEGENDA OBJEKTŮ:

- SO 101 ... CHODNÍK
- SO 201 ... LÁVKA
- SO 301 ... DEŠŤOVÁ KANALIZACE
- SO 401 ... VĚRŮLINE OSVĚTLENÍ

Před zahájením zemních prací je nutno přizvat zástupce všech správců podzemních rozvodů k přesnému vytyčení inženýrských sítí.  
1/ Informace o průběhu podzemních sítí jsou pouze informativní a nenahrazují aktuální vytyčení správce.  
2/ Informace byly správci vydány pouze pro účely tohoto mapového podkladu a nesmí být použity pro jiné účely. Zneužití je pod sankcí dle podmínek správců podzemních sítí.  
3/ Tento mapový podklad byl vytvořen pouze pro použití dle popisu výše. Rozšiřování pro jiné účely pouze se souhlasem a podle podmínek zhotovitele.

Projektová a inženýrská kancelář dopravních a pozemních staveb

Ing. TOMÁŠ RAK  
Třinecká 166/2, 385 01 Třinec  
tel: 741661718  
e-mail: info@tdesign.cz  
web: www.tdesign.cz

STUPEŇ PD: 102030  
DATUM: 28.4.2023  
FORMÁT: A3  
MĚŘÍTKO: 1:250  
ČÍSLO PÁŘE: B.2b

PROJEKTANT: Ing. Tomáš Rak  
VYPRACOVATEL: Ing. Tomáš Rak  
OBJEDNATEL: Město Mnichovice, Masarykova ul. 83, 251 64 Mnichovice  
KRAJ: Středočeský  
AKCE: Bezpečné a bezbariérové chodníky v Mnichovicích - chodník pro pěší Ondřejovská

BEZPEČNÉ A BEZBARIÉROVÉ CHODNÍKY  
v Mnichovicích - chodník pro pěší Ondřejovská  
B. Bezpečné řešení stavby  
KOORDINAČNÍ SITUACE STAVBY