




LEGENDA - inženýrských sítí:

- STAVAJÍCÍ STAV, hrany ploch
- VRCHNÍ VEDENÍ NN + ochranné pásmo 1m
- PODZEMNÍ VEDENÍ NN + ochranné pásmo 1m
- NAZEMNÍ VEDENÍ VN + ochranné pásmo 7m
- PODZEMNÍ VEDENÍ NN ve správk SŽDC + ochranné pásmo 1m
- PODZEMNÍ SDELOVACÍ VEDENÍ O2 + ochranné pásmo 1m
- PODZEMNÍ VEDENÍ VODOVODU + ochranné pásmo 1,5m
- PODZEMNÍ DEŠŤOVÁ KANALIZACE + ochranné pásmo 1,0m
- PODZEMNÍ PLYNOVOD + ochranné pásmo 1,0m
- PODZEMNÍ JEDNOTNÁ KANALIZACE + ochranné pásmo 1,5m

LEGENDA - objekt SO 101

- CHODNÍK betonová dlažba tl. 60mm, barva přírodní
- SJEZD betonová dlažba tl. 80mm, barva přírodní
- DLAŽBA PRO NEVODOMÉ betonová dlažba slepecká, barva červená
- KONTRASTNÍ PÁS betonová dlažba tl. 60mm, barva písková
- NOVÉ NAVRŽENÉ BETONOVÉ OBRUBNÍKY silniční obrubník 1000/150/250 / přechodový obrubník 1000/150/150-250
- NOVÉ NAVRŽENÉ BETONOVÉ OBRUBNÍKY chodníkový obrubník 1000/80/250
- OPRAVA STAVAJÍCÍ ZVÝŠNÉHO KRYTÍ, obrusné + ložné vrstva asfaltobeton
- DOPLNĚNÍ KONSTRUKČNÍCH VRSTEV KOMUNIKACE asfaltobeton
- DVOULINKA žulová drobná kostka 8/10
- NAVRŽENÁ VÝŠKA OBRUBNÍKU +12cm
- CHODNÍKOVÁ RAMPA -max. sklon 12,5%
- OCHRANNÉ ZABRAZDÍ v=1,10m, červená-bílá provedení trubka Ø44,5x3,2 dle ČSN 42 5715
- ZELEN ostřelí travním semenem
- NAVRŽENÉ PŘÍČNÉ SKLONY (‰) -maximálně příjizdní
- TERÉNNÍ ÚPRAVY zřez, násyp - příkop
- UMĚLA VODICÍ LIESE s podélnými drážkami, přírodní
- OCHRANNÉ PÁSMO les ... 50m
- STAVAJÍCÍ STROMY, zachovat mechanická ochrana kmene / bez ochrany
- STAVAJÍCÍ STROMY, odstranit včetně kořenového systému
- ZPEVNĚNÍ SVAHU lomový kámen
- NEZPEVNĚNÁ KRAJNICE živý R-mat
- ZABÝVÁNÍ A ZALITÍ STYČNÉ SPÁRY horká asfaltová zátka

Projekt a inženýrská kancelář dopravních a pozemních staveb

ING. TOMÁŠ RAK
Třinecká 283/2, 381 01 Třebíč
tel: +420 565 82 82 22
e-mail: info@tomasrak.cz
web: www.tomasrak.cz

STUPNĚNÍ PD: PDPS
DATUM: 10/2020
CISLO ZAKÁZKY: 17 018
FORMÁT: A3 x 44
MĚŘÍTKO: 1:250
ČÍSLO PARÉ: Město v Ráti

BEZPEČNÉ A BEZBARIÉROVÉ CHODNÍKY
v Mnichovicích - chodník pro pěší Ondřejovská

SO 101
SITUACE STAVBY

Č. VÝKRESU: C.1.2.1b