


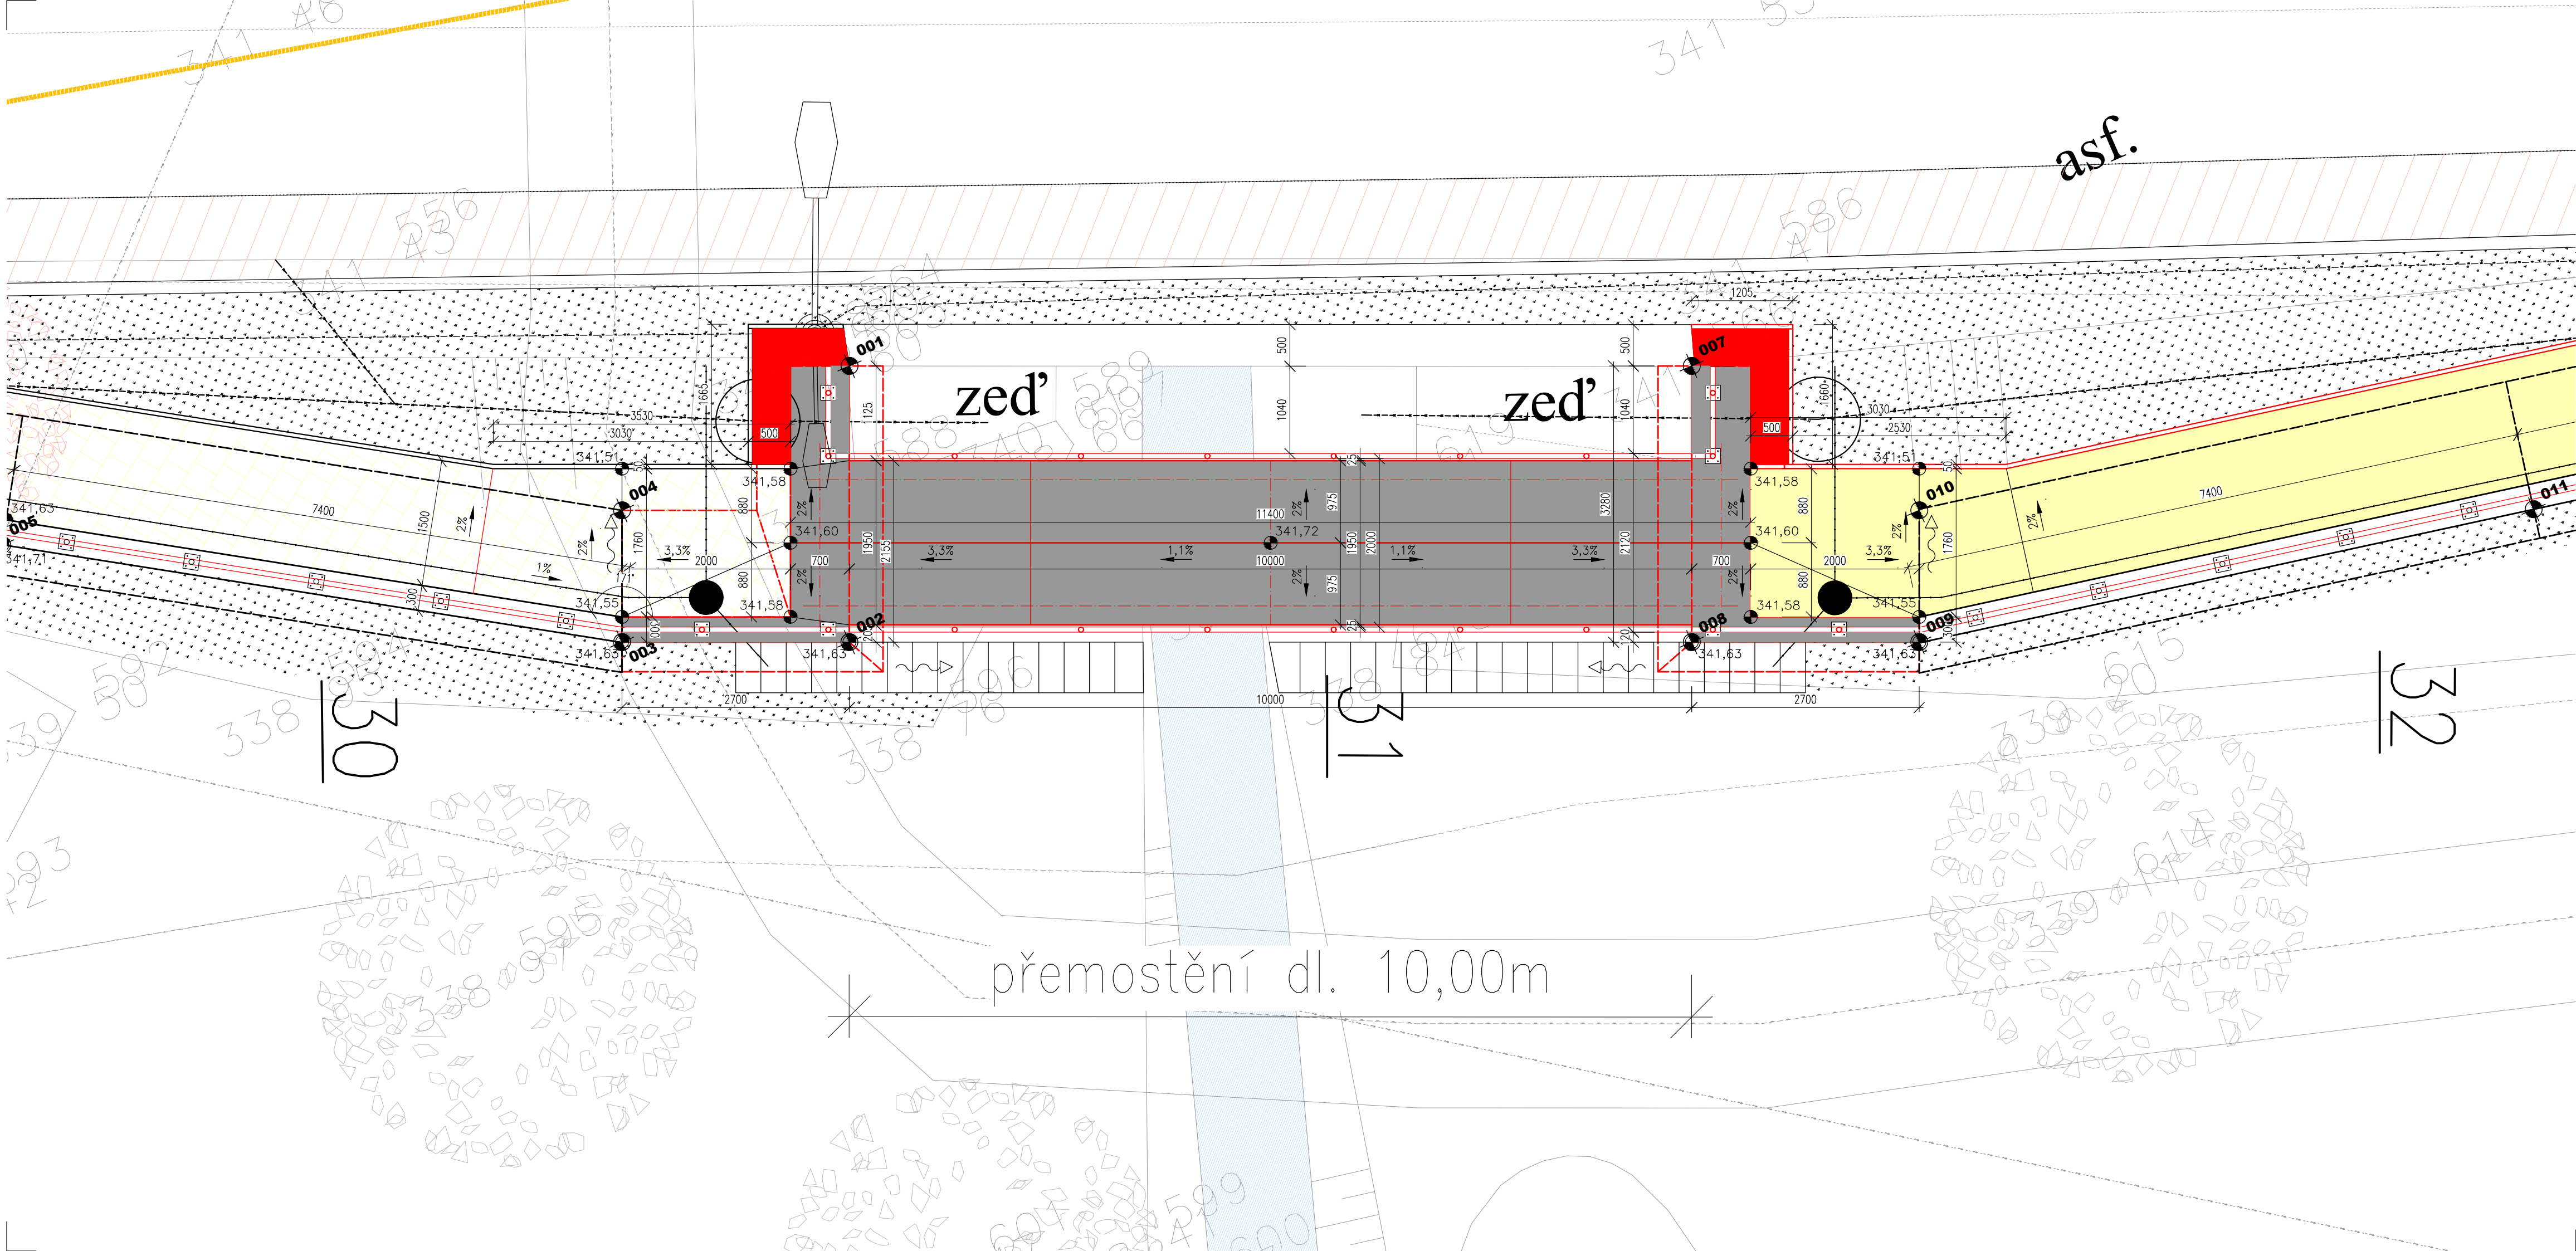

Vytyčovací body

Ozn.	Y	X
001	723944,59	1063526,48
002	723945,90	1063529,49
003	723948,37	1063528,41
004	723947,75	1063526,98
005	723954,66	1063524,42
006	723960,90	1063520,45
007	723935,42	1063530,47
008	723936,73	1063533,48
009	723934,25	1063534,56
010	723933,63	1063533,12
011	723926,93	1063536,02
012	723919,69	1063537,46
013	723914,79	1063539,02
014	723905,65	1063541,38

Projekční a inženýrská kancelář dopravních a pozemních staveb

ING. TOMÁŠ RAK

IČO: 74156179
tel.: +420 603 72 62 72

Truhlářská 264/22, Hradec Králové, 503 41

email: info@trdesign.cz
web: www.trdesign.cz

TResign

HLAV. INŽENÝR PROJEKTU: Ing. Tomáš RAK

ZODPOVĚDNÝ PROJEKTANT: Ing. Tomáš RAK

VYPRACOVAL: Ing. Milan Macko, Miroslav Macko

OBJEDNATEL: Město Mnichovice, Masarykovo nám. 83, 251 64 Mnichovice

KRAJ: Středočeský

AKCE:

STUPEŇ PD: PDPS

DATUM: 01/2020

ČÍSL. ZAKÁZKY: 17 018

FORMÁT: 4 x A4

MĚŘÍTKO: 1:50

K.Ú.: Mnichovice u Říčan

ČÍSLO PARÉ:

BEZPEČNÉ A BEZBARIÉROVÉ CHODNÍKY
v Mnichovicích - chodník pro pěší Ondřejovská

SO 201

OBSAH:

PŮDORYS

Č. VÝKRESU: **C.2.2.1**