

PODÉLNÝ ŘEZ LÁVKOU, M 1:50

REZ V OSE LÁVKY



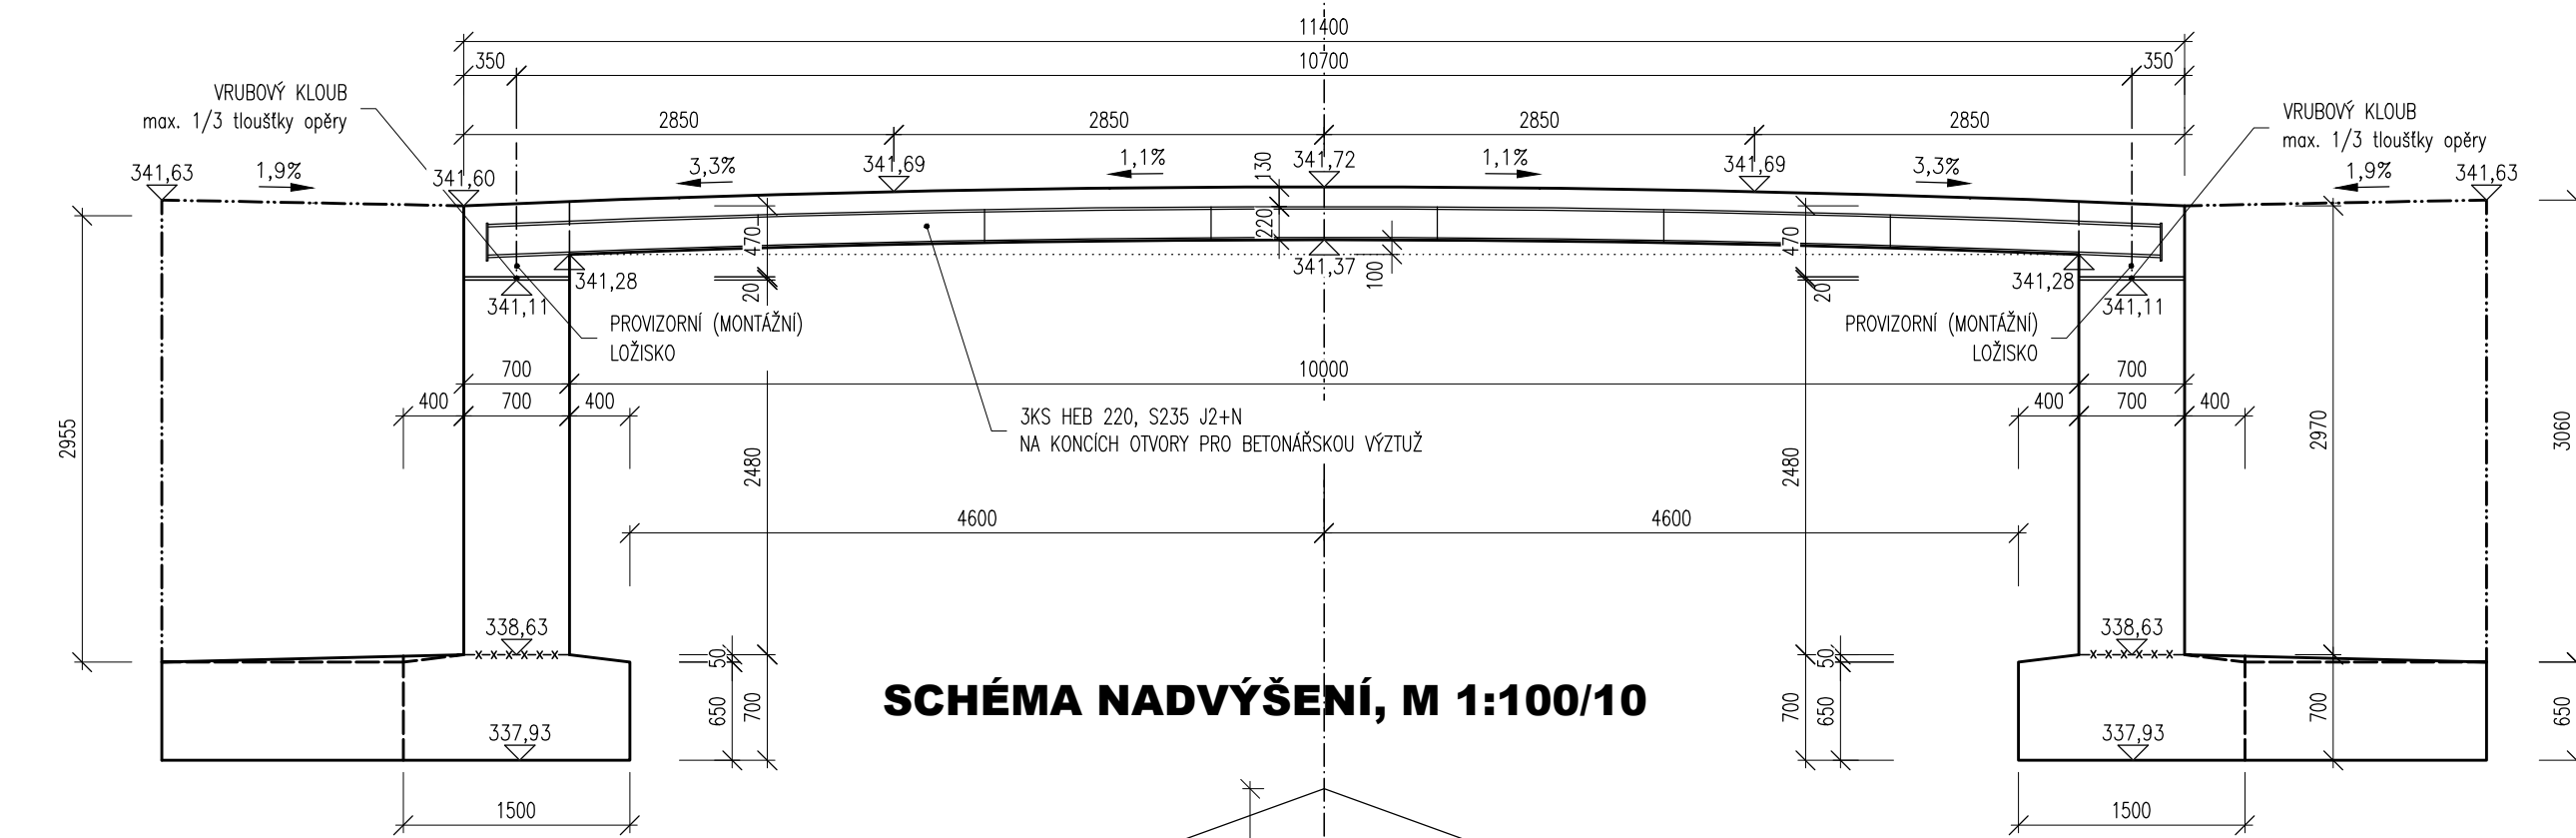


SCHÉMA NADVÝŠENÍ, M 1:100/10

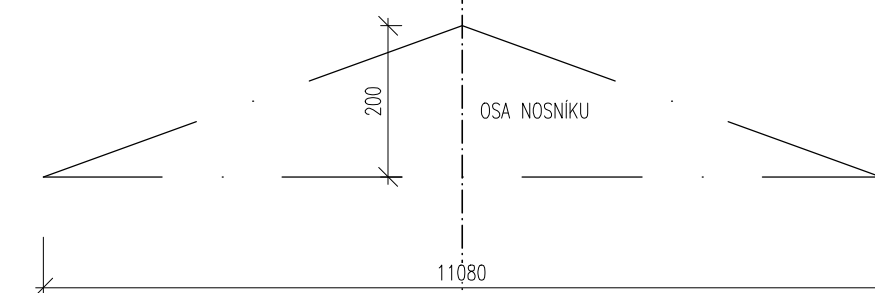


PŮDORYS ŽB KCE LÁVKY, M 1:50

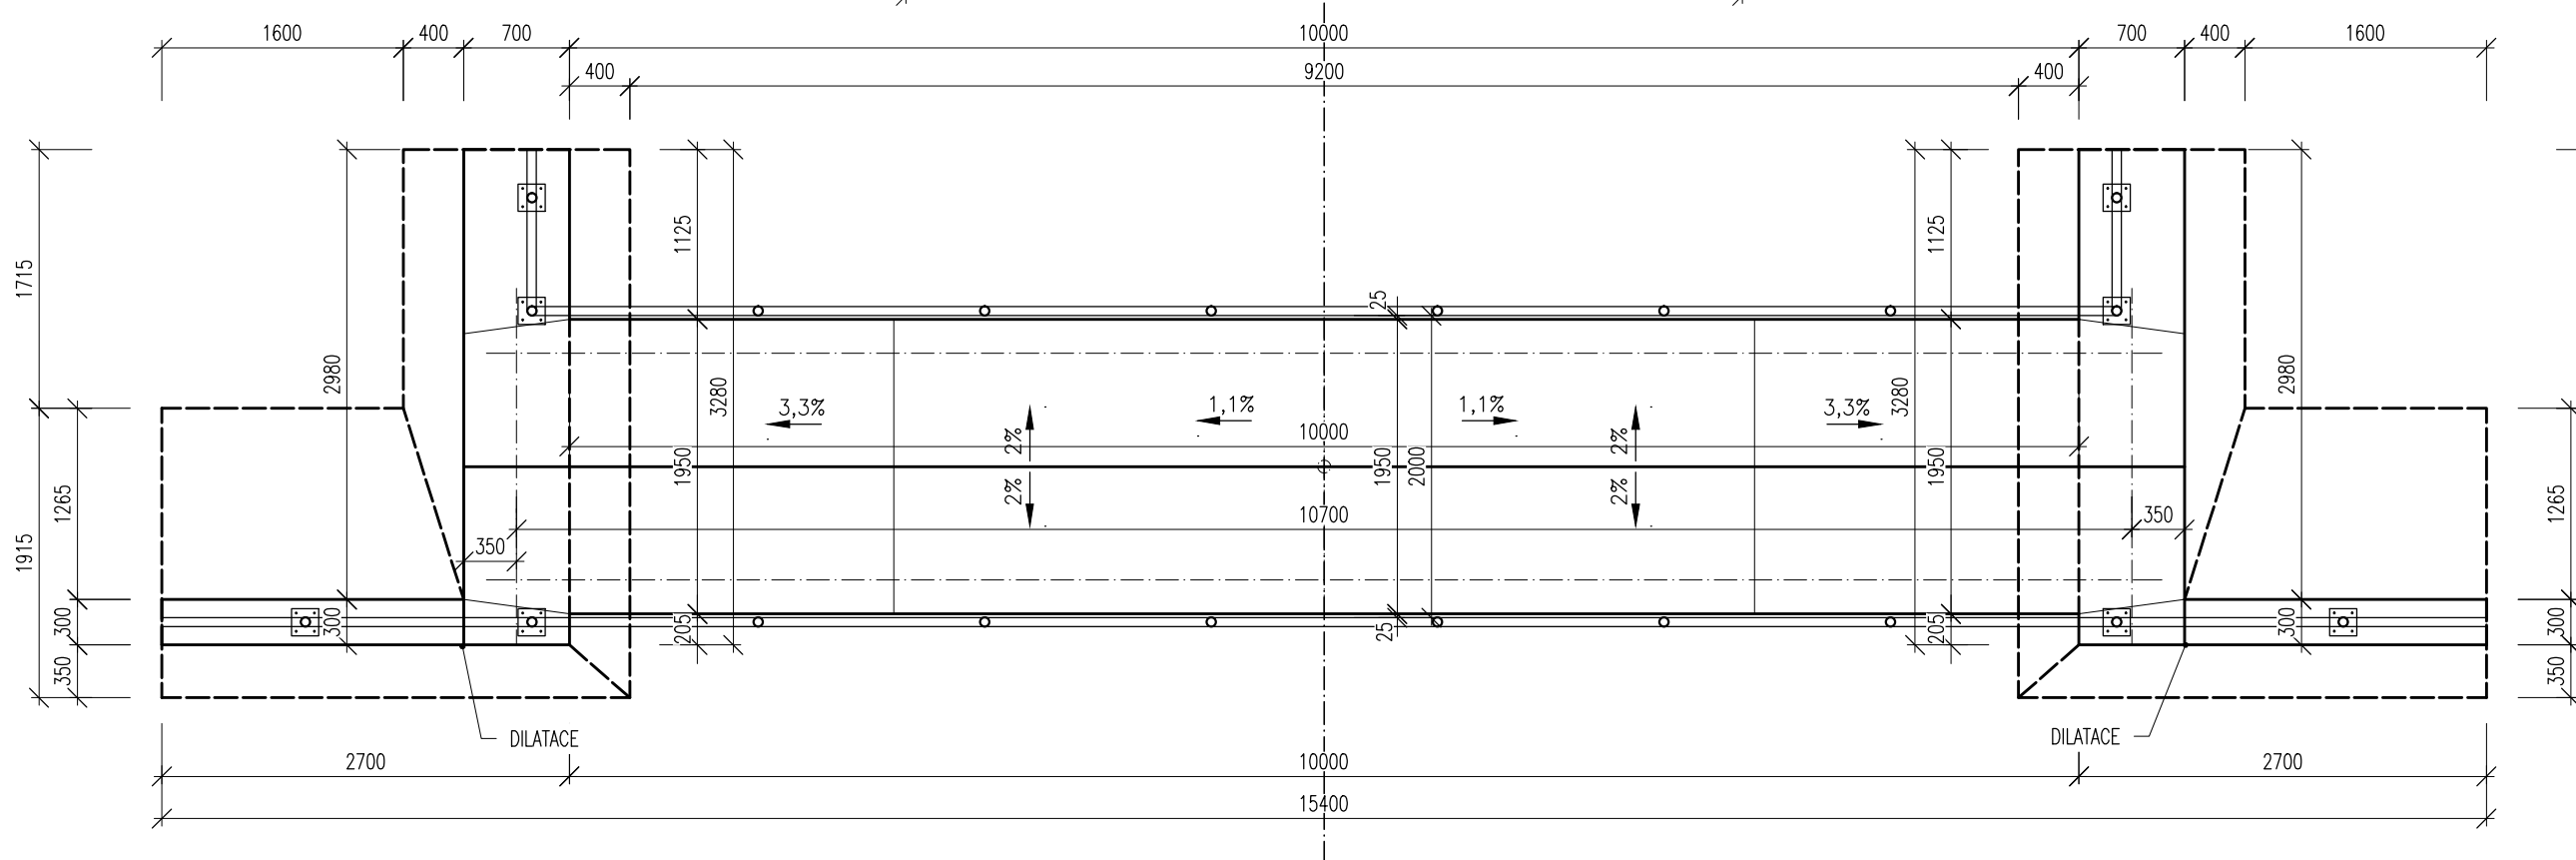

TVAR ŽB DESKY NK LÁVKY, M 1:25

REZ V LÍCI OPĚRY

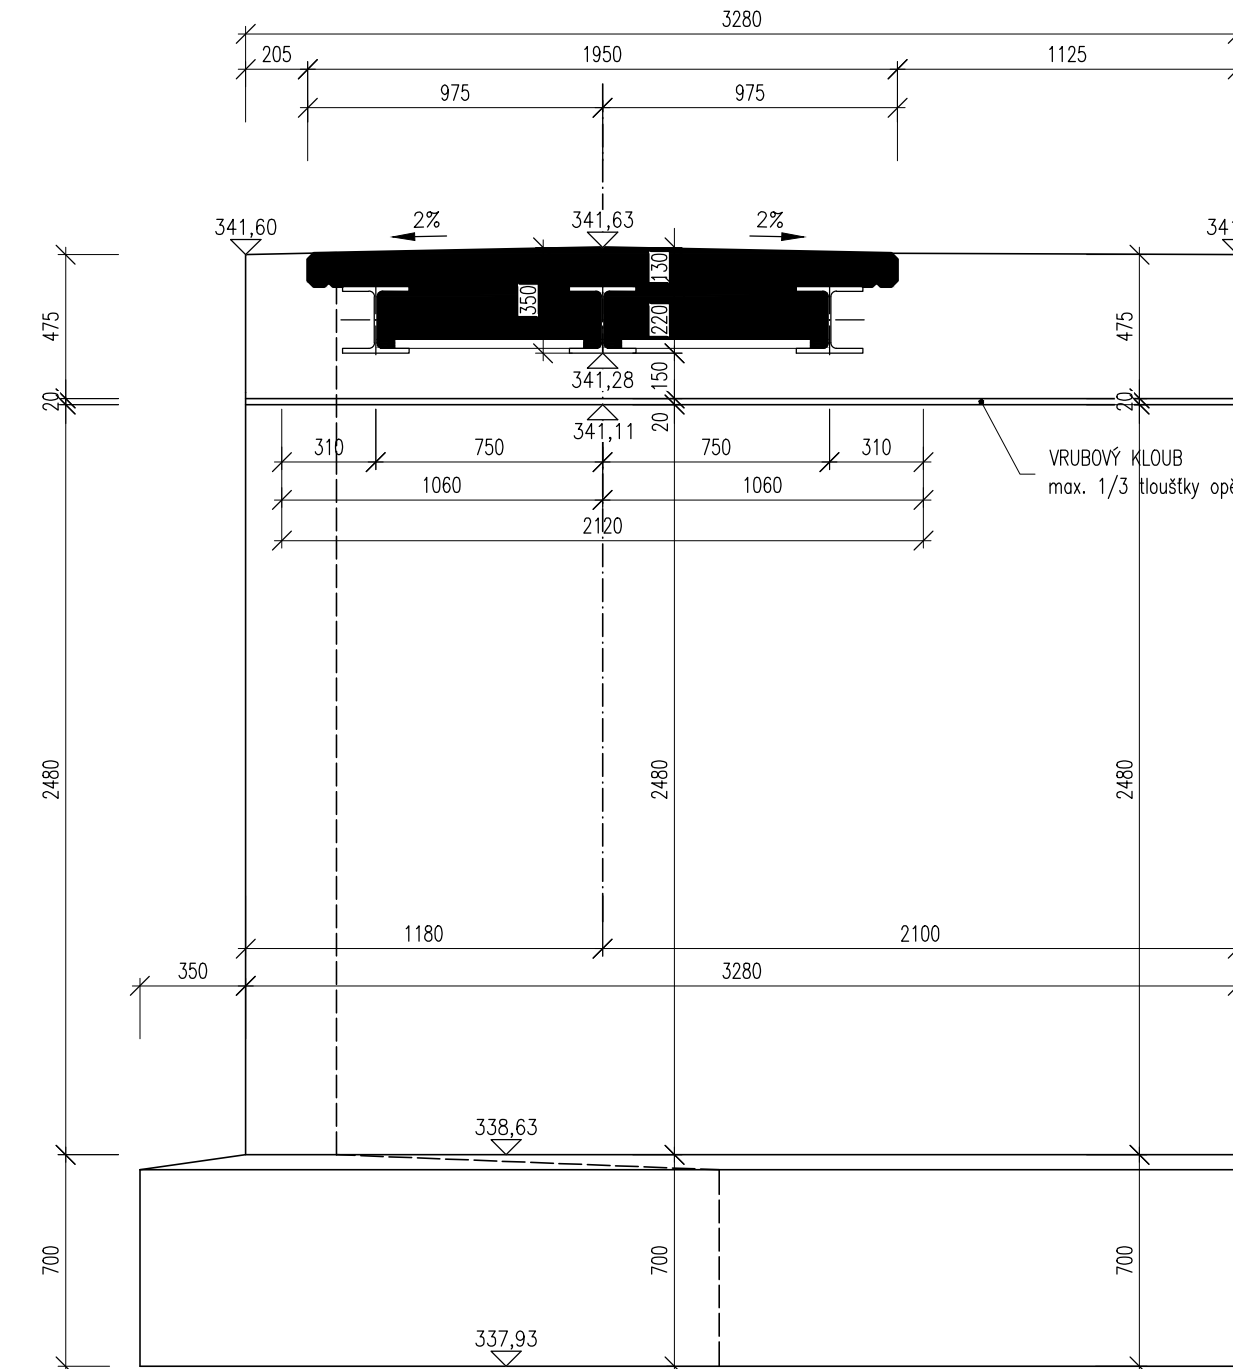

POZNÁMKY:

- VÝŠKOVÝ SYSTÉM BpV
- POLOHOVÝ SYSTÉM JTSK
- DÉLKOVÉ KÓTY JSOU ZAOKROUHLÉ NA 5 mm
- PLOCHY VE STYKU SE ZEMINOU BUDOU OPATŘENY PENETRAČNÍM NÁTĚREM A DVOJITÝM ASFALTOVÝM IZOLAČNÍM NÁTĚREM
- ZKOŠENÍ VŠECH OSTRÝCH HRAN 15/15 mm (POKUD NENÍ UVEDENO)
- VEŠKERÉ DETAILY BUDOU PROVEDENY DLE PŘÍSLUŠNÝCH VL4, POKUD NEJSOU ROZKRESLENY V PD.
- BETONY BUDOU PROVEDENY DLE ČSN EN 206-1
- BETON JE NUTNO V POČATEČNÍCH FÁZÍCH TUHNUTÍ A TVRDNUTÍ ŘÁDNĚ OŠETŘOVAT A OCHRAŇOVAT PŘED KLIMATICKÝMI VLIVY
- PŘED ZAHÁJENÍM ZEMNÍCH PRACÍ BUDOU VYTVOŘENY VEŠKERÉ INŽENÝRSKÉ SÍTĚ DOTČNÉ STAVBOU
- ZÁKLADOVÁ SPÁRA BUDE ŘÁDNĚ OČIŠŤENA, PŘEHUTNĚNA A ODVODNĚNA. PŘEBRÁNÍ SPÁRY BUDE PROVEDENO ZA OČASTI PROJEKTANTA
- V PŘÍPADĚ ZASTÍŽENÍ NEVHODNÝCH ZEMIN BUDE PROVEDENA VÝMĚNA PODLOŽÍ ZA VRSTVU ŠTĚRKODRTE 0-63 NA VRSTVU GEOTEXTILIE

TVAR ŽB DESKY NK LÁVKY, M 1:25

REZ UPROSTŘED ROZPĚTÍ


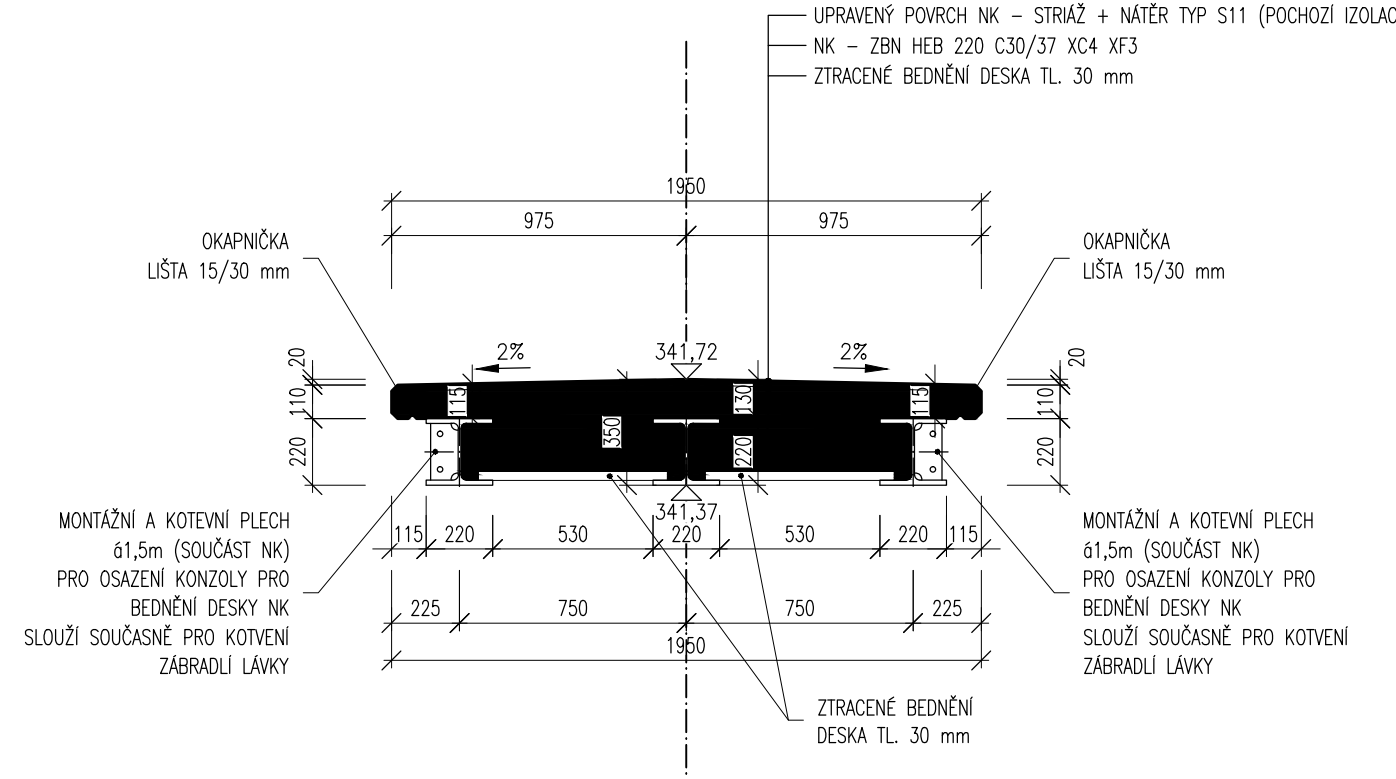


SCHÉMA VYZTUŽENÍ NK, M 1:10

VZOROVÝ ŘEZ

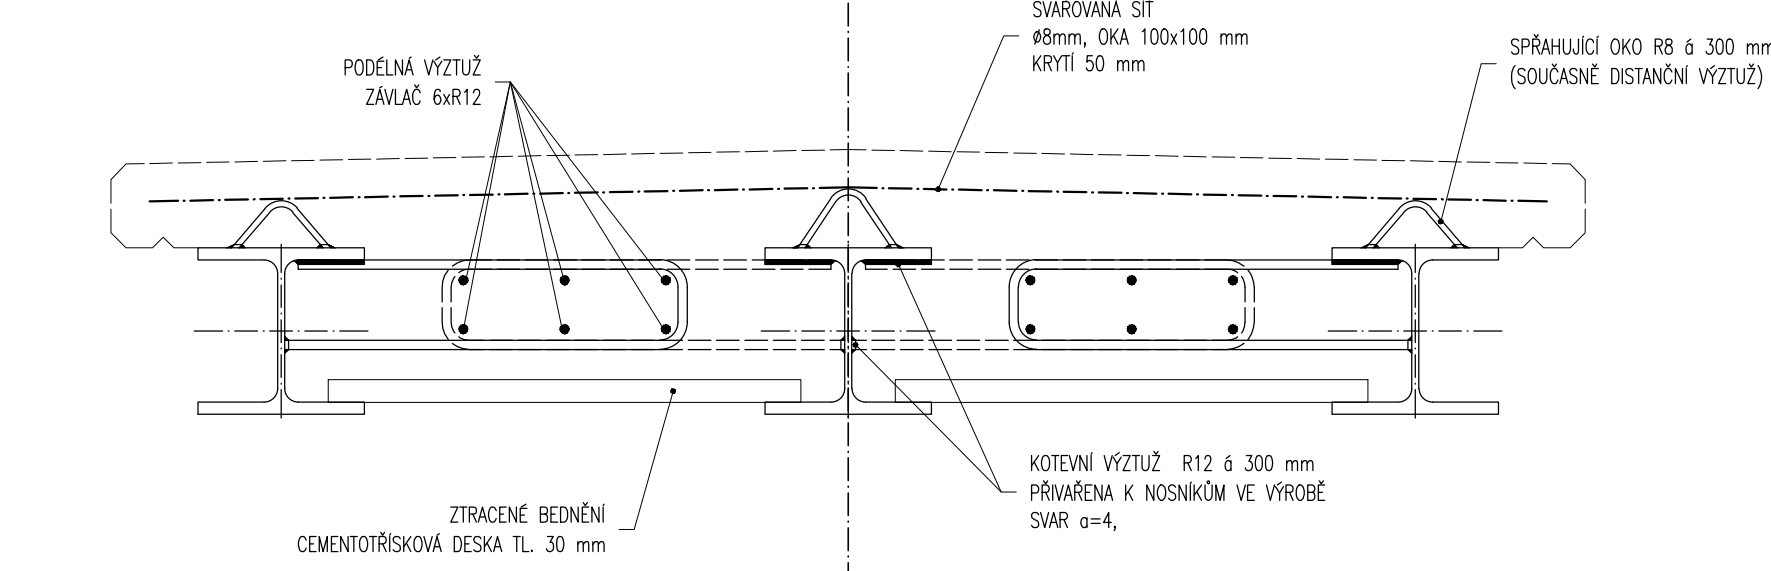

POUŽITÉ BETONY A VÝZTUŽ

BETONY BUDOU PROVEDENY DLE ČSN EN 206-1


KONSTRUKČNÍ BETONY:

ZÁKLADY OPĚR A ZDI C30/37 XC2 XA1
DESKA NK, OPĚRY A ZDI C30/37 XF4 XC4 XD3

VÝZTUŽ:

BETONÁŘSKÁ VÝZTUŽ B 500 B (10 505 R)

SCHÉMA PKO - PŘÍČNÝ ŘEZ

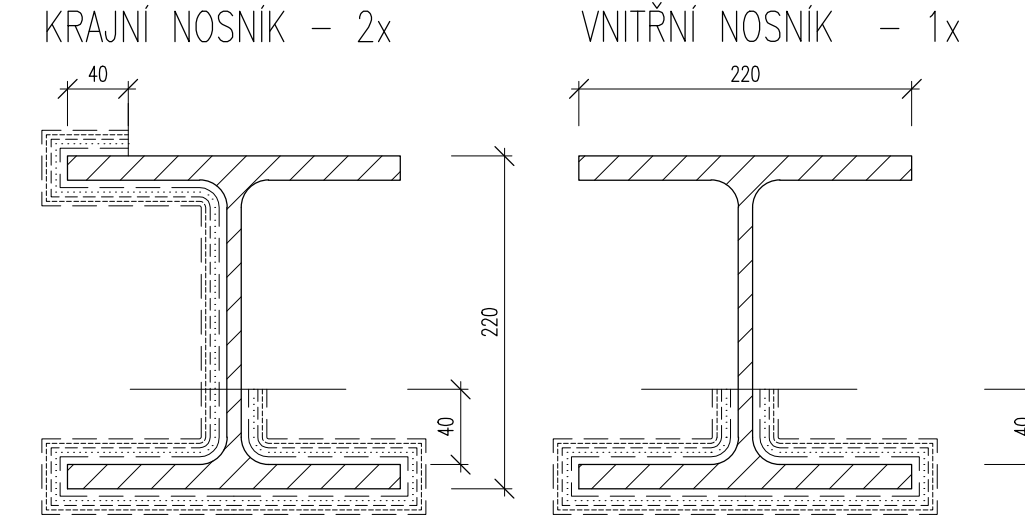

Projekční a inženýrská kancelář dopravních a pozemních staveb

ING. TOMÁŠ RAK
Truhlářská 264/22, Hradec Králové, 503 41
IČO: 74156179
tel.: +420 603 72 62 72
email: info@trdesign.cz
web: www.trdesign.cz

HLAV. INŽENÝR PROJEKTU: Ing. Tomáš RAK
ZODPOVĚDNÝ PROJEKTANT: Ing. Tomáš RAK
VYPRACOVAL: Ing. Milan Macko, Miroslav Macko
OBJEDNATEL: Město Mnichovice, Masarykovo nám. 83, 251 64 Mnichovice
KRAJ: Středočeský

STUPEŇ PD: PDPS
DATUM: 01/2020
ČÍSLO ZAKÁZKY: 17 018
FORMÁT: 5 x A4
MĚŘÍTKO: 1:50, 25:10
K.Ú.: Mnichovice u Říčan
ČÍSLO PARÉ:

BEZPEČNÉ A BEZBARIÉROVÉ CHODNÍKY
v Mnichovicích - chodník pro pěší Ondřejovská

SO 201
OBSAH:
VÝKRES TVARU

č. VÝKRESU: C.2.2.4