


 

LEGENDA – objekt SO 101


- DLAŽBA PRO NEVĚDOMÉ
betonová dlažba šlepek, barva červená
- NOVĚ NAVRŽENÉ BETONOVÉ OBRUBNÍKY
silniční obrubník 1000/150/250 / přechodový obrubník 1000/150/150–250
- NOVĚ NAVRŽENÉ BETONOVÉ OBRUBNÍKY
chodníkový obrubník 1000/80/250
- DVOULINKA
žulová drobná kostka 8/10
- +12cm
NAVRŽENÁ VÝŠKA OBRUBNÍKU
- CHODNÍKOVÁ RAMP
–max. sklon 12,5%
- OCHRANNÉ ZÁBRADÍ v=1,10m, červená-bílá provedení
trubka ø44,5x3,2 dle ČSN 42 5715
- NAVRŽENÉ PRŮČNÉ SKLONY (K)
–maximální přípustný
- TERÉNNÍ ÚPRAVY
zářez, násep – příkop
- UMĚLÁ VODÍCÍ LINIE
s podříznými drážkami, přírodní

LEGENDA INŽENÝRSKÝCH SÍTÍ:

- STAVAJÍCÍ STAV, hrany ploch
- VROCHNÍ VEDENÍ NN + ochranné pásmo 1m
- PODZEMNÍ VEDENÍ NN + ochranné pásmo 1m
- NAZEMNÍ VEDENÍ VN + ochranné pásmo 7m
- PODZEMNÍ VEDENÍ NV ve správné SŽDC + ochranné pásmo 1m
- PODZEMNÍ SDĚLOVACÍ VEDENÍ O2 + ochranné pásmo 1m
- PODZEMNÍ VEDENÍ VODOVODU + ochranné pásmo 1,5m
- PODZEMNÍ DEŠŤOVÁ KANALIZACE + ochranné pásmo 1,5m
- PODZEMNÍ PLYNOVOD + ochranné pásmo 1,0m
- PODZEMNÍ JEDNOTNÁ KANALIZACE + ochranné pásmo 1,5m

LEGENDA – objekt SO 301


- NOVÁ ULIČNÍ VPUST' + mříž typu Radauba
+přípojnice potrubí PVC KG DN200
- TRATVOD + KONTROLNÍ Ů VROCHOVÁ ŠACHTA
PVC DN150, spád min. 0,5%
- ULIČNÍ PŘÍPOJKA
PVC KG DN150–200, spád min. 0,5%
- REVIZNÍ ŠACHTA KANALIZACE
+pachozní plný poklop
- OPRAVA STAVAJÍCÍHO SILNIČNÍHO PROFILISTU
betonové trubky DN600 (dle skutečnosti)

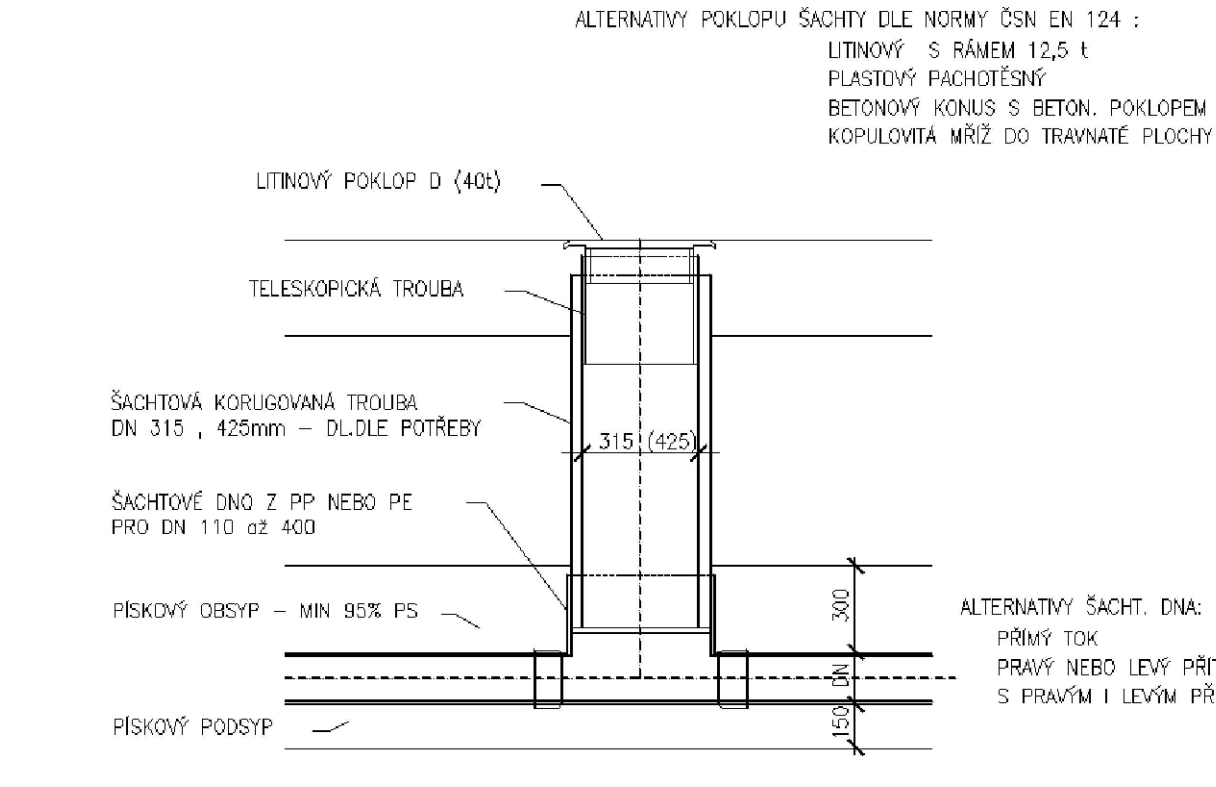


OBRUBNÍKOVÁ VPUST'



BEZ ULIČNÍ VPUSTI:

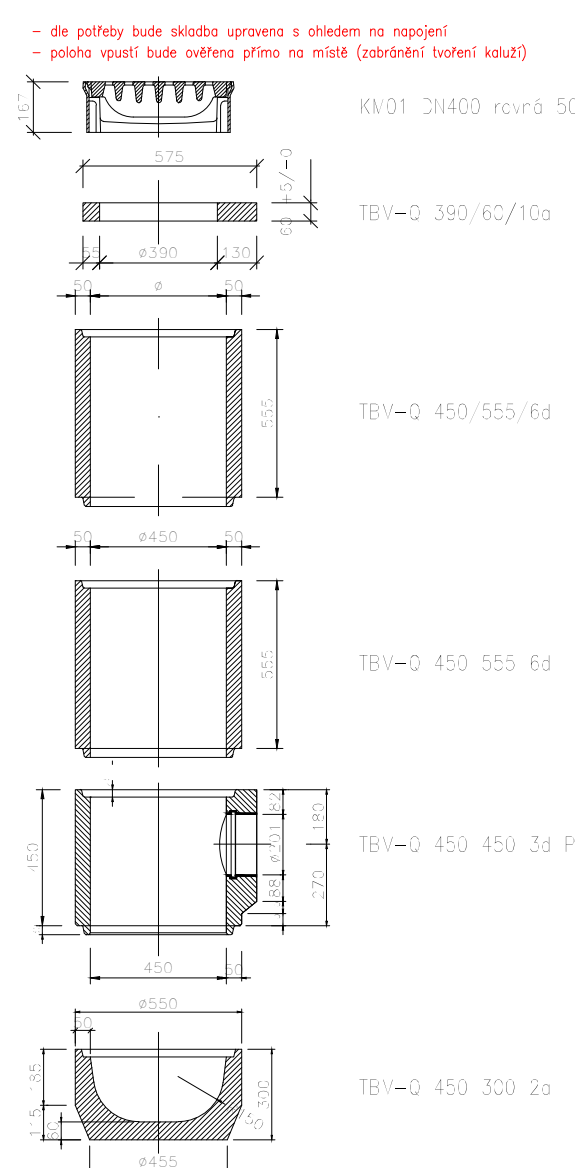

TYPOVÝ BEZ RYHLU PŘELOVOVACÍ POTRUBÍ

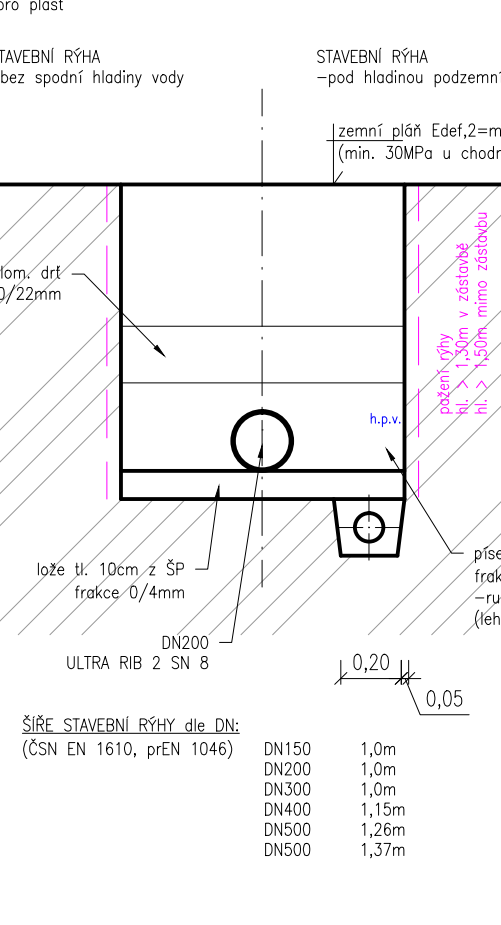

Projektová a inženýrská kancelář dopravních a pozemních staveb

ING. TOMÁŠ RAK
Třinecká 286/2, 381 01 Třinec, tel. 738 611 111
e-mail: info@tomasrak.cz, web: www.tomasrak.cz

STUPEN PŘÍ: 020P
DATUM: 5/2018
ČÍSLO ZAKÁZKY: 17 018
FORMÁT: A3 x 44
MĚŘÍTKO: 1:250
ČÍSLO PÁŘE: Množství v řízení
ČÍSLO PÁŘE: Množství v řízení

BEZPEČNÉ A BEZBARIÉROVÉ CHODNÍKY
v Mnichovicích - chodník pro pěší Ondřejovská

SITUACE ODVOVNĚNÍ

Č. VÝKRESU: C.3.2.1c