



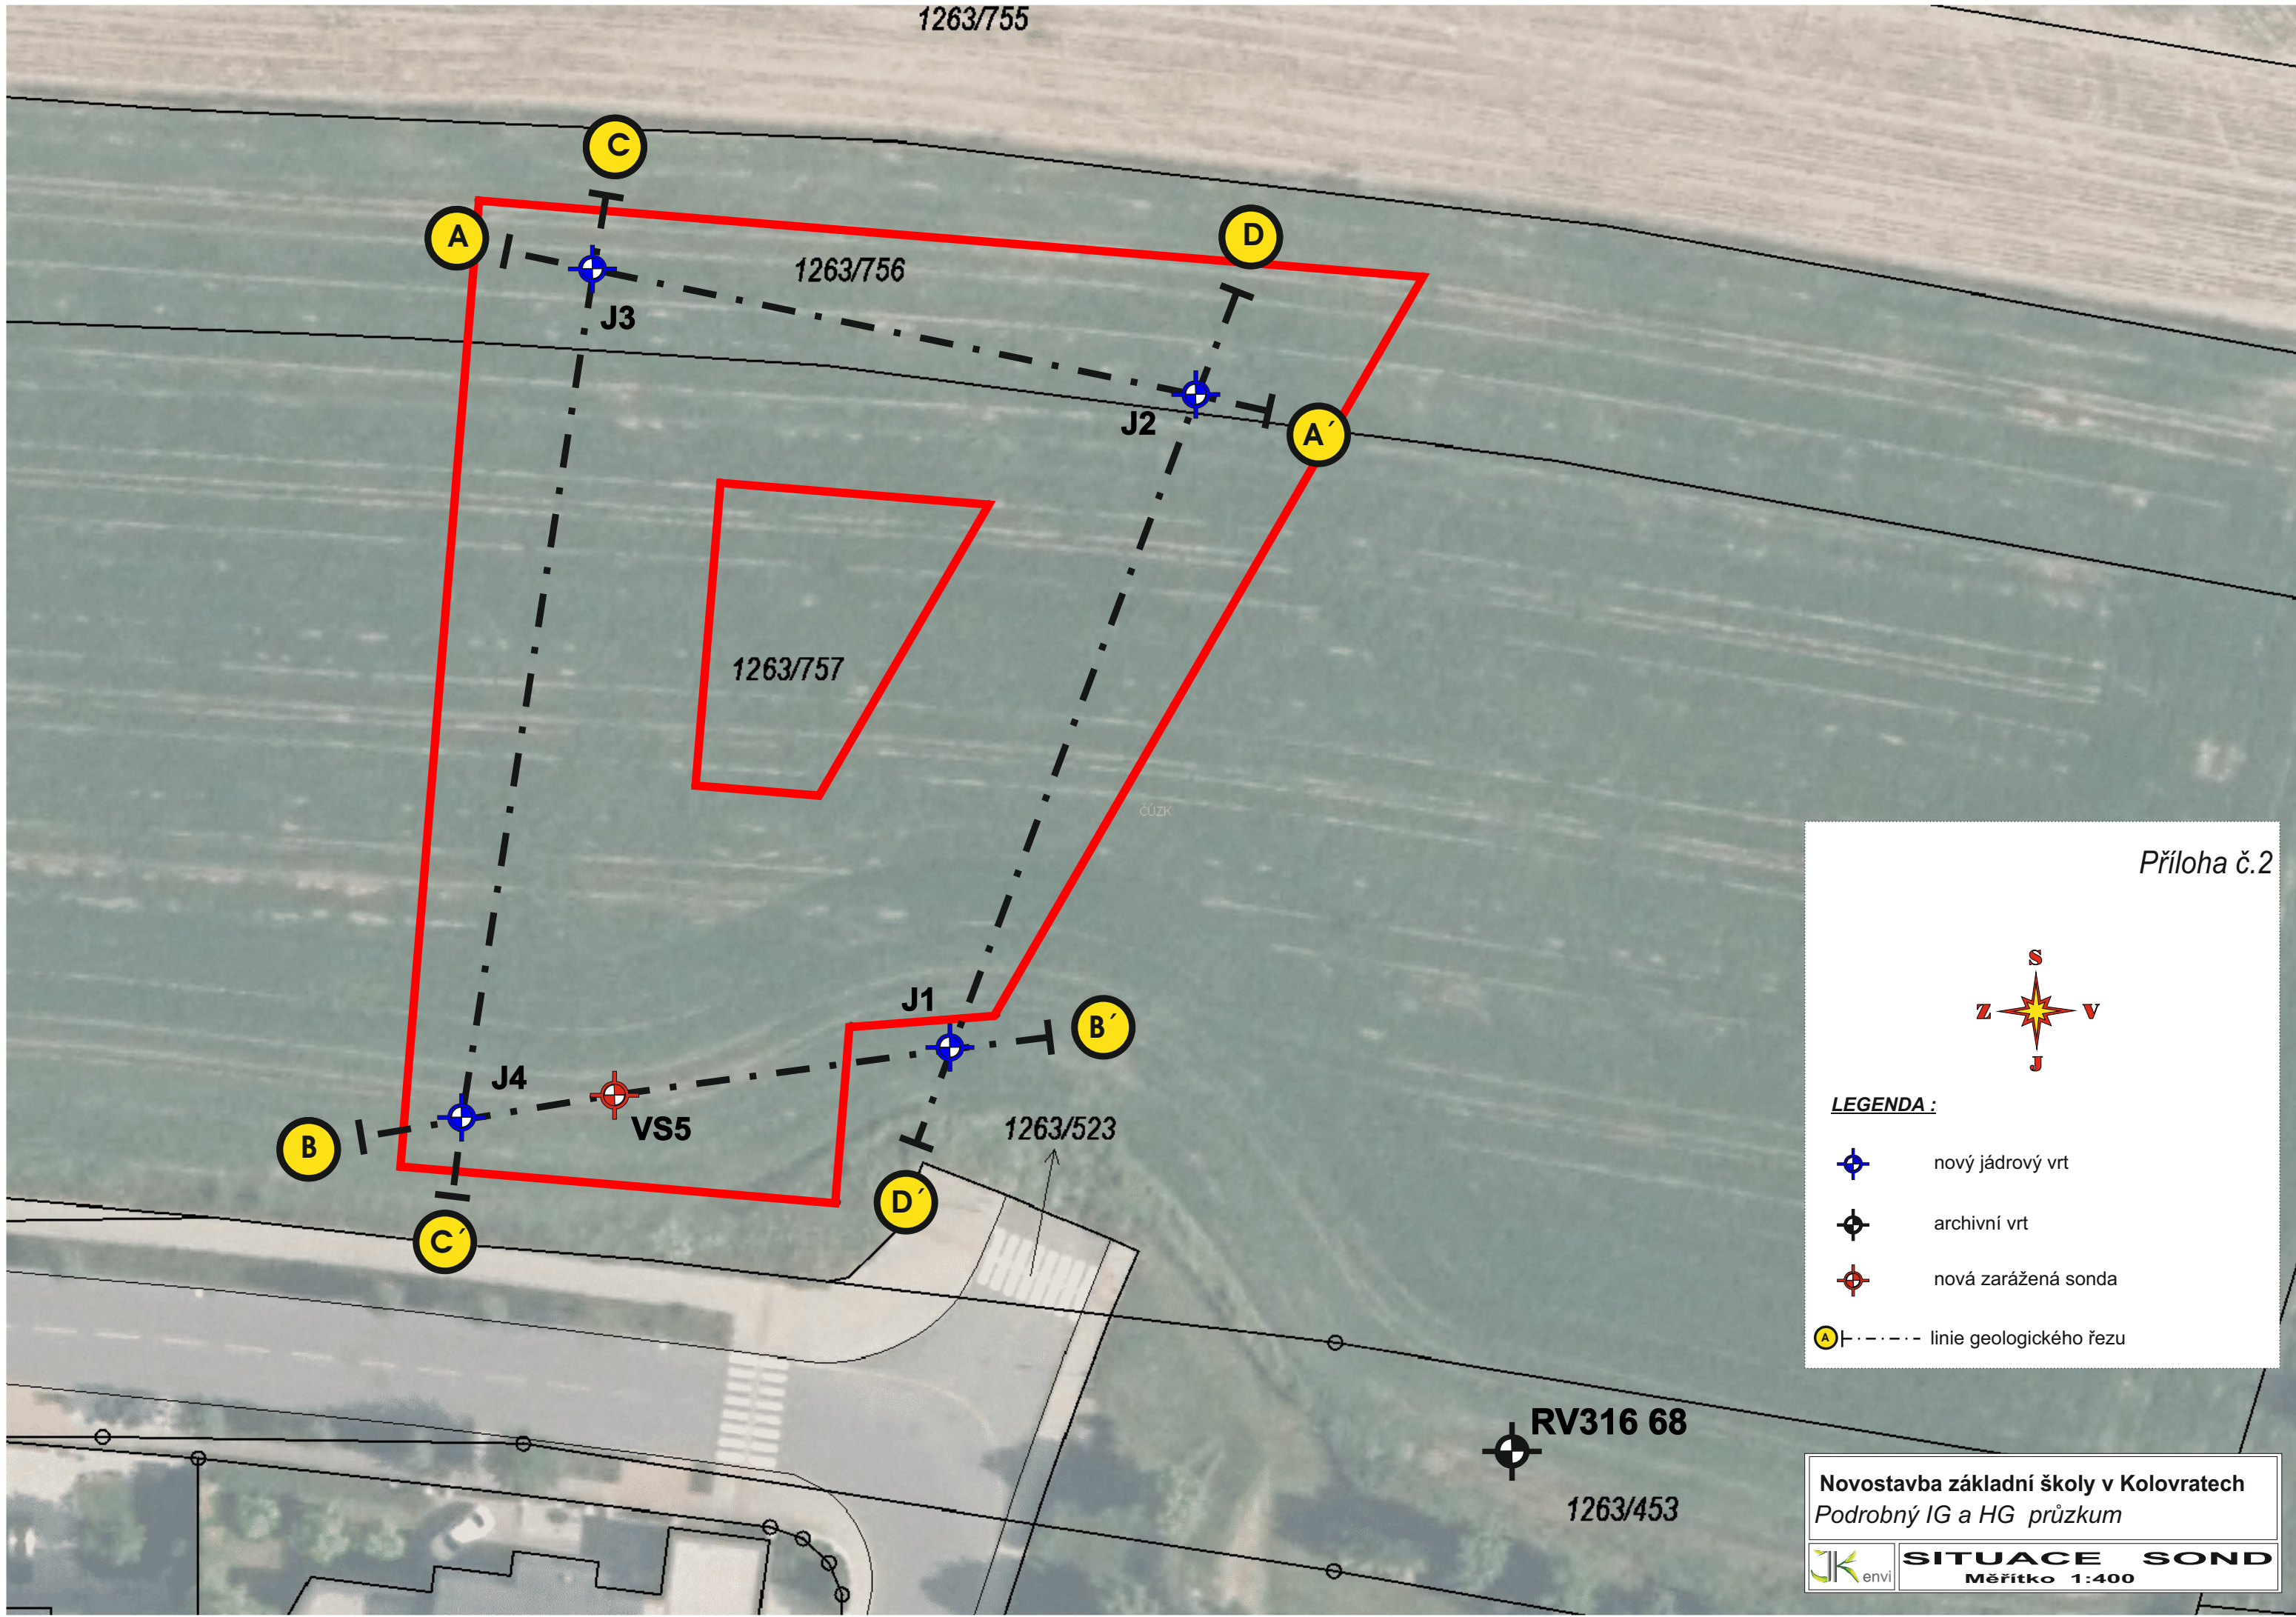

Příloha č.2

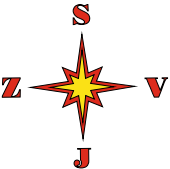

LEGENDA :

-  nový jádrový vrt
-  archivní vrt
-  nová zarážená sonda
-  ——— linie geologického řezu

Novostavba základní školy v Kolovratech
Podrobný IG a HG průzkum



SITUACE SOND
Měřítko 1:400