


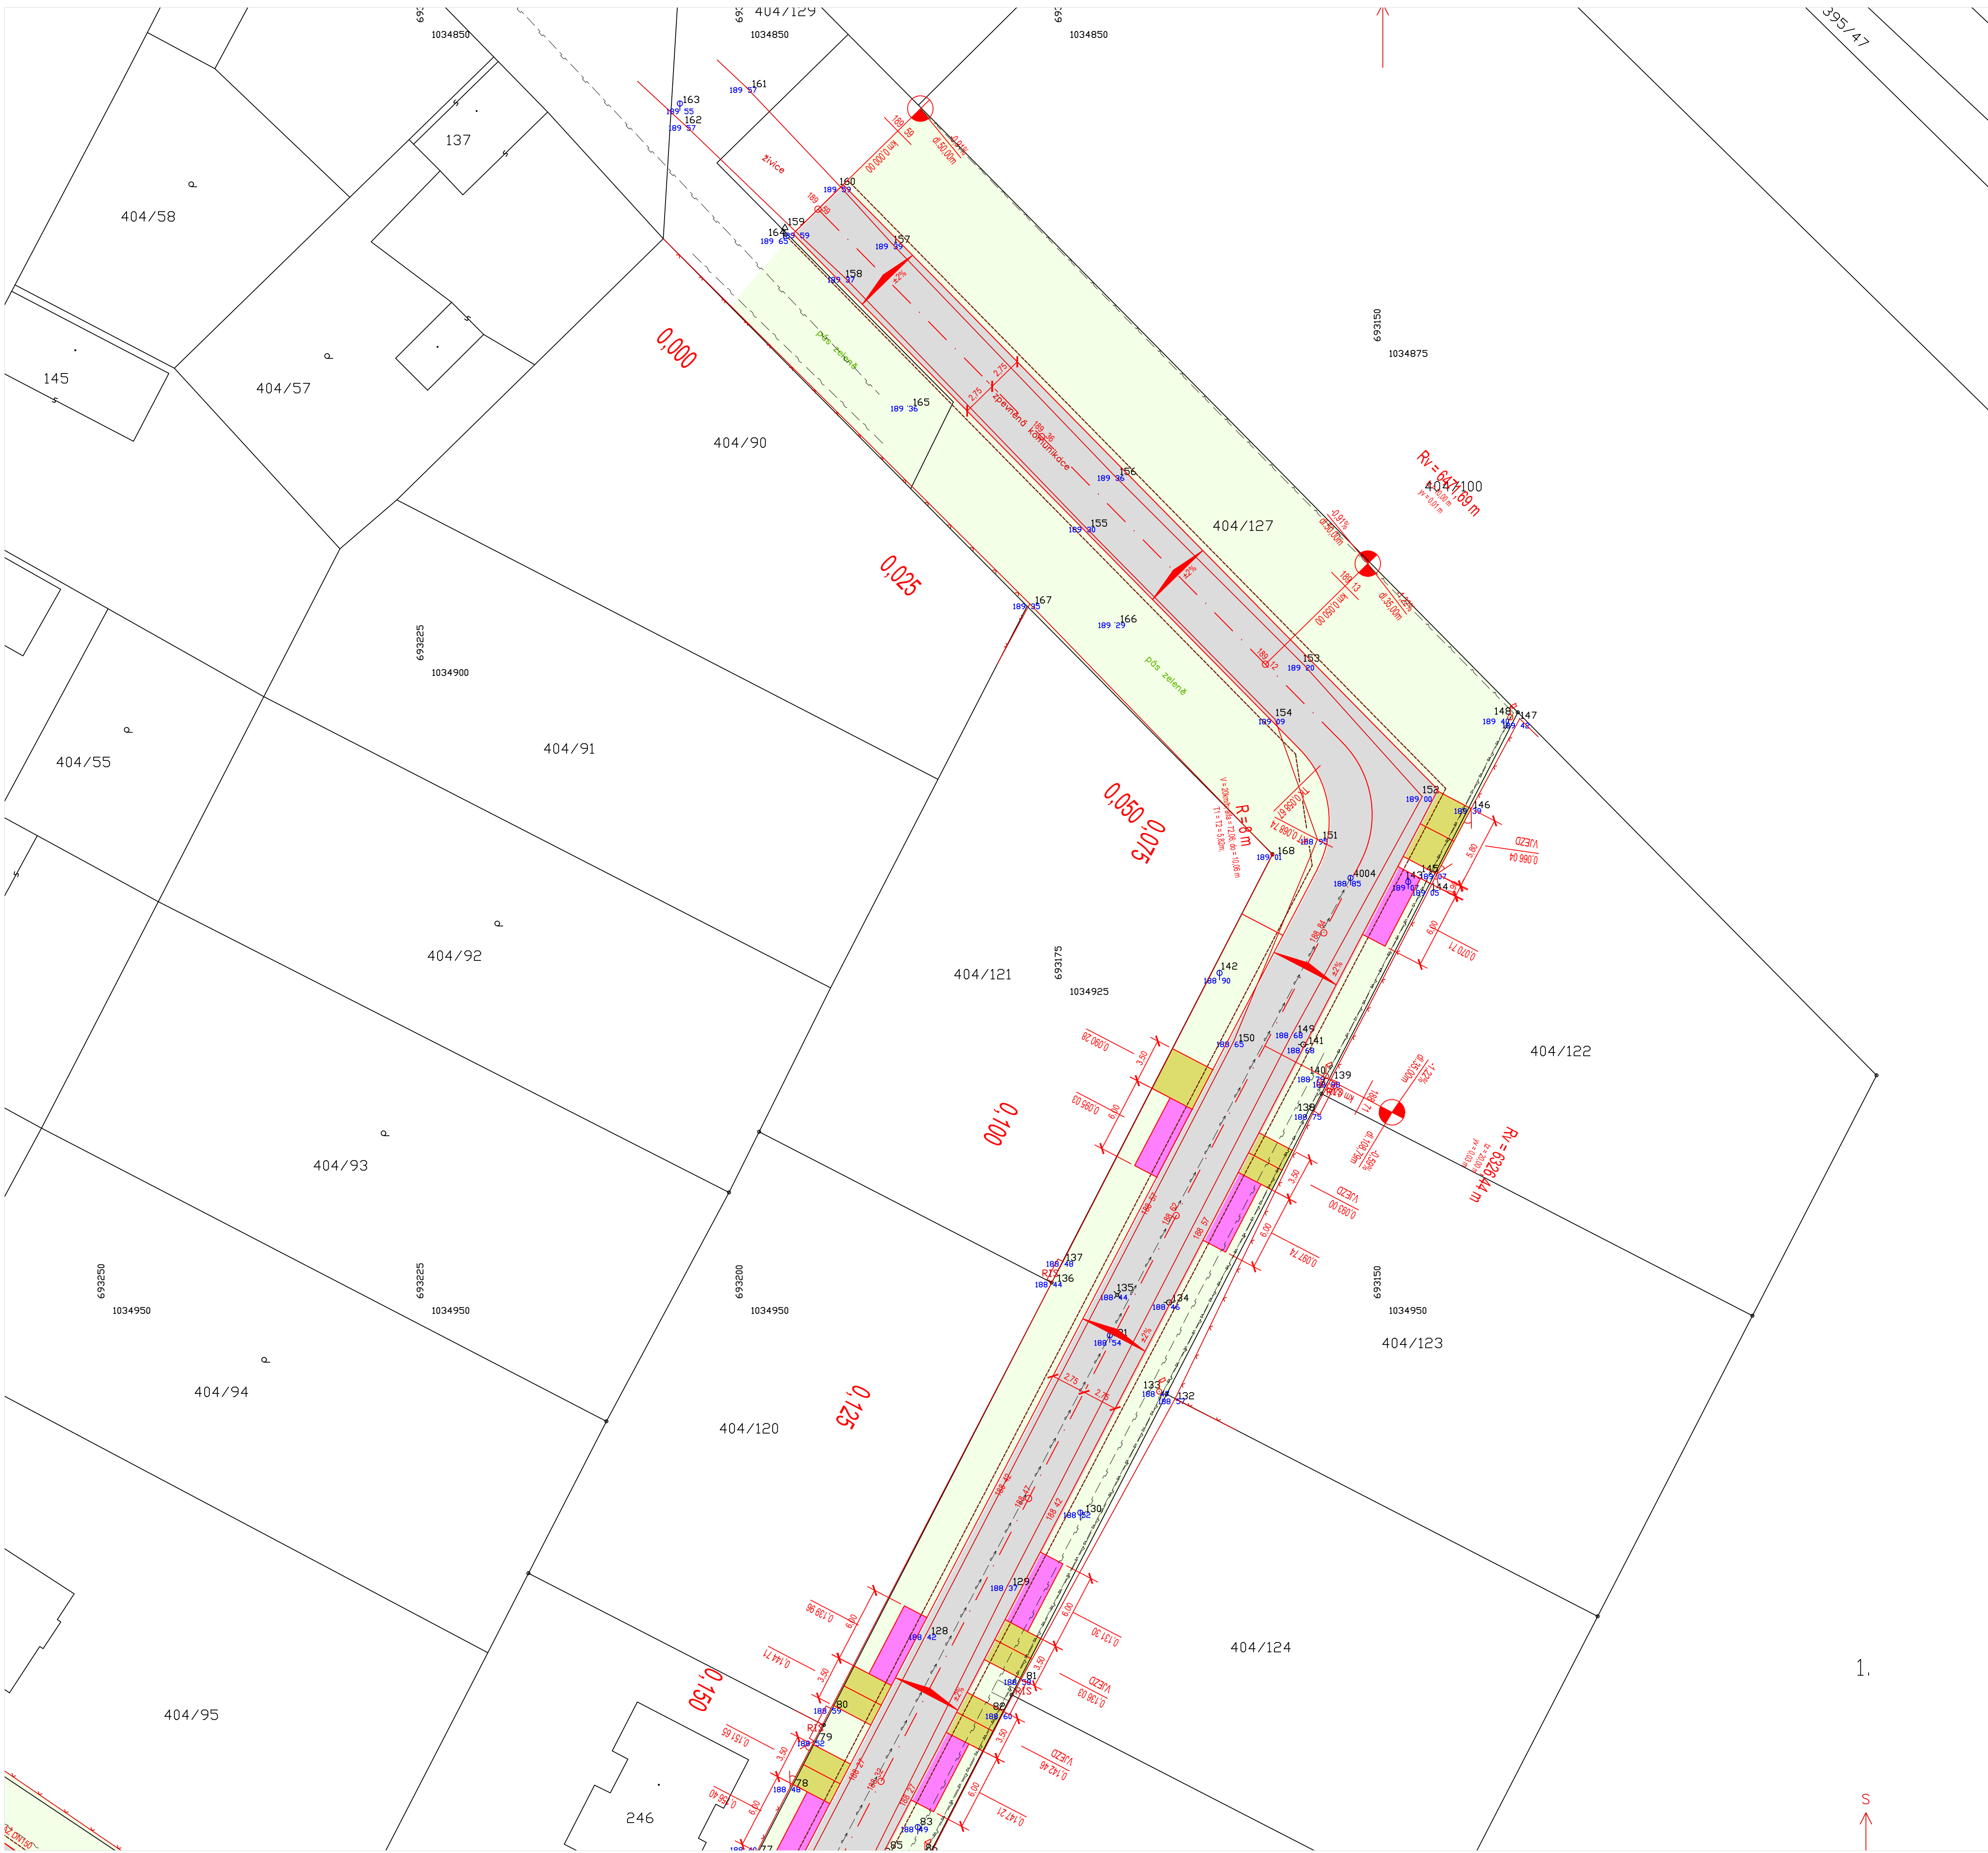

LEGENDA

- ASFALTOVÝ BETON (OPRAVA)
- CHODNÍK (PŘEDLÁŽENÝ), NEPŘEDPOKLÁDÁ SE POJEZD - ZD II. 60 mm
- ZPEVNĚNÁ PLOCHA POCHOZÍ (OBČAS POJÍŽDĚNÁ) ZE ZD II. 80
- OBNOVA NÍZKÉ ZELENĚ (TRÁVNÍK POPŘ. KEŘE) V ROZSAHU POŠKOZENÍ STAVBOU
- ZATRAVŇOVACÍ DLAŽBA
- DĚLKOVÁ KÓTA
- VÝŠKOVÉ KÓTY
- PŘÍČNÉ SKLONY

STÁVAJÍCÍ PODZEMNÍ SÍŤ

- ELEKTRICKÉ VEDENÍ PODZEMNÍ (ČEZ Distribuce)
- KANALIZACE PODZEMNÍ (OBEC CHLEBY a VAK NYMBURK)
- VEŘEJNÉ OSVĚTLENÍ (OBEC CHLEBY)
- PLYNOVOD - RWE DISTRIBUCE
- SDĚLOVACÍ VEDENÍ PODZEMNÍ (OZ/CETIN)
- VODOVODNÍ ŘÁD (VAK NYMBURK)

ÚPRAVA MÍSTNÍCH KOMUNIKACÍ KE HRÁŠTI A JÁRY CIMRMANA
ULICE JÁRY CIMRMANA - C.02.02 - SITUACE 1 : 250 - ČÁST 2



REVIZE	POPIS/DESCRIPTION	ZMĚNIL/CHECKED BY	KONTROLA/APPROVED BY	DATUM/DATE
STAVEBNÍK OBEC CHLEBY Průběžná 100 289 31 Chleby Tel: +420 325 588 356 obecniurad@chleby.cz		GENERÁLNÍ PROJEKTANT Ing. HYNEK SEINER Jana Zajíce 986 530 12 Pardubice TEL: +420 777 225 093 info@projektovanidopravni.cz		
OBJEKT JÁRY CIMRMANA		ZODPOVĚDNÝ PROJEKTANT / HP Ing. HYNEK SEINER		
PROJEKTANT OBJEKTU Ing. HYNEK SEINER TEL: +420 777 225 093 HynekSeiner@seznam.cz		ZODPOVĚDNÝ PROJEKTANT OBJEKTU Ing. HYNEK SEINER		
NÁZEV STAVBY ÚPRAVA MÍSTNÍCH KOMUNIKACÍ KE HRÁŠTI A JÁRY CIMRMANA		VYPRACOVAL Ing. HYNEK SEINER		
OBSAH PŘÍLOHY SITUACE 1 : 250 - ČÁST 2				ARCHIV
MÍSTO STAVBY k.ú. CHLEBY, p.č. 430/66,404/96 a 404/127, OKRES NYMBURK				PARÉ
STUPĚN DOKUMENTACE JEDNOSTUPŇOVÁ PD		DATUM 09/2016	MĚŘÍTKO 1:250	FORMÁT 8 A4
Č. ZAKÁZKY 2016 / 17	STUPĚN PDPS	ČÁST C	VÝRĚS 02.02	OBJEKT JÁRY CIMRMANA