


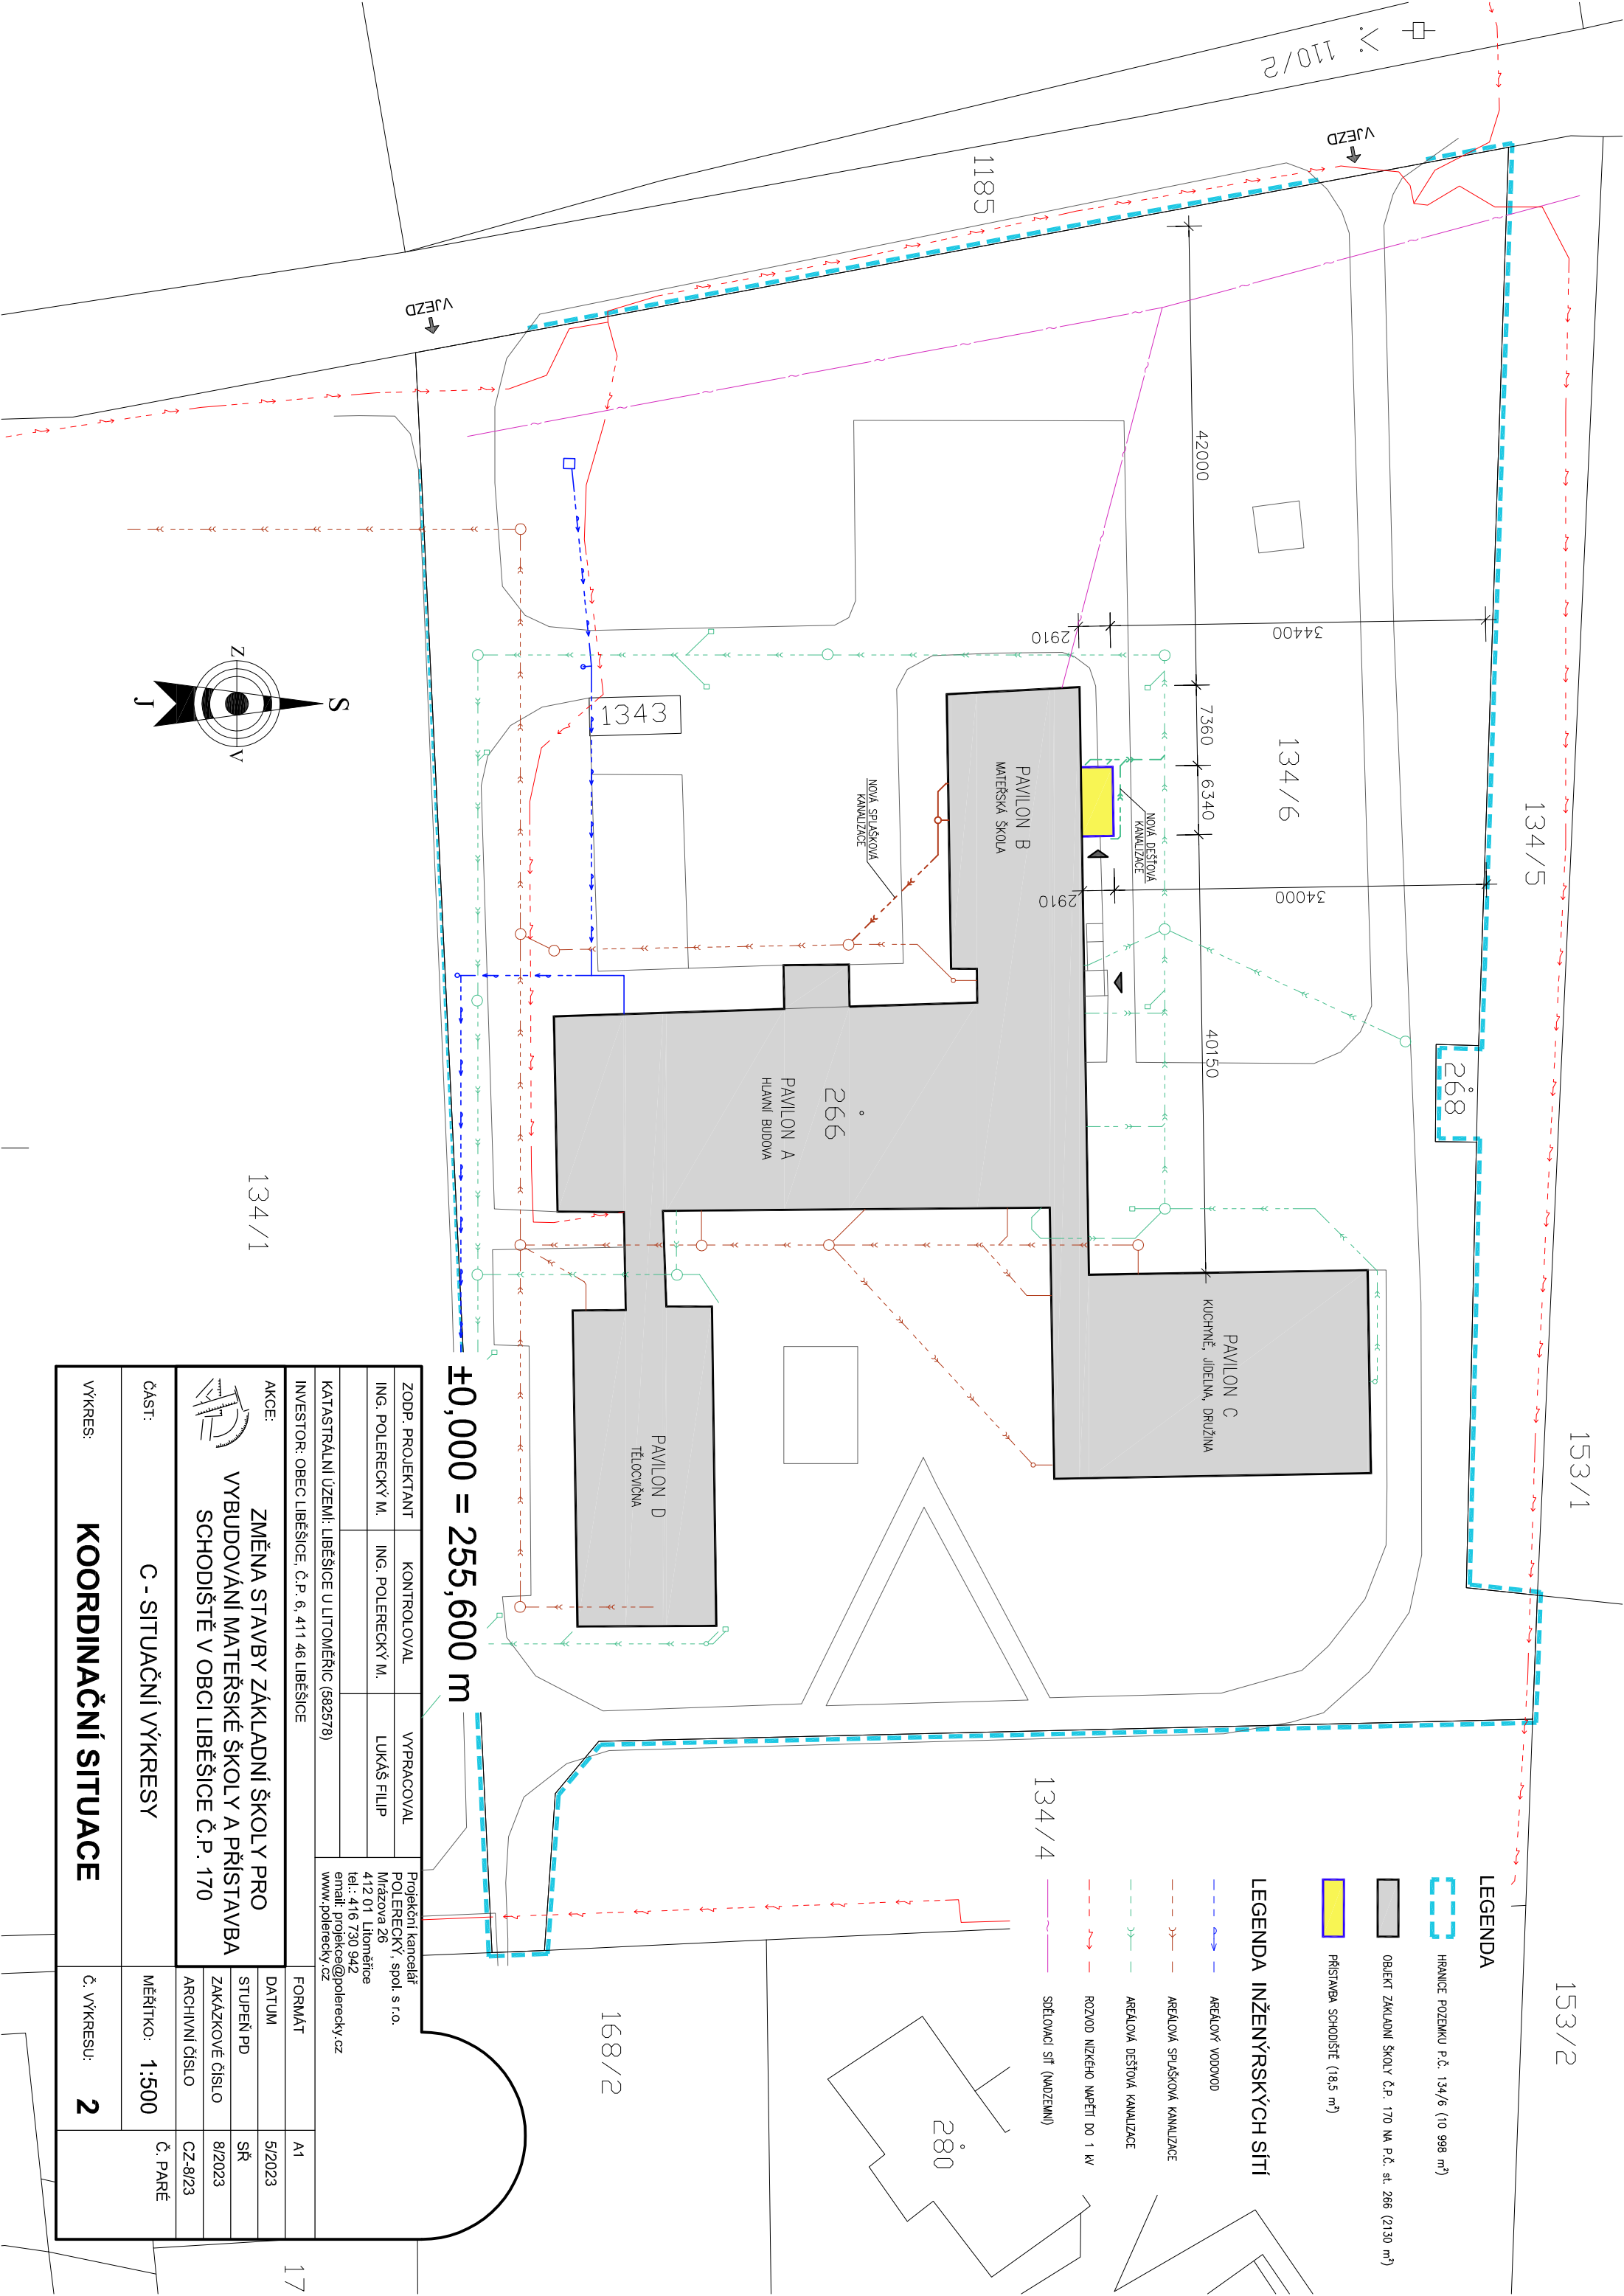

- LEGENDA
- HRANICE POZEMLU P.Č. 134/6 (10 998 m²)
 - OBJEKT ZÁKLADNÍ ŠKOLY Č.P. 170 NA P.Č. st. 266 (2130 m²)
 - PŘÍSTAVBA SCHODIŠTĚ (18,5 m²)

- LEGENDA INŽENÝRSKÝCH SÍTÍ
- AREÁLový VODVOD
 - AREÁLová SPLAŠKOVÁ KANALIZACE
 - AREÁLová DEŠŤOVÁ KANALIZACE
 - ROZVOD NÍZKÉHO NAPĚTÍ DO 1 kV
 - SPĚLOVACÍ SÍŤ (NADZEMNÍ)

±0,000 = 255,600 m

ZODP. PROJEKTANT		KONTROLOVAL	VYPRACOVAL	Projektční kancelář POLERECKÝ, spol. s r.o. Mlázova 26 412 01 Litoměřice tel.: 416 730 942 email: projekce@polerecky.cz www.polerecky.cz
ING. POLERECKÝ M.		ING. POLERECKÝ M.	LUKÁŠ FILIP	
KATASTRÁLNÍ ÚZEMÍ: LIBEŠICE U LITOMĚŘIC (582578)				
INVESTOR: OBEC LIBEŠICE, Č.P. 6, 411 46 LIBEŠICE				
AKCE:				
 ZMĚNA STAVBY ZÁKLADNÍ ŠKOLY PRO VYBUDOVÁNÍ MATEŘSKÉ ŠKOLY A PŘÍSTAVBA SCHODIŠTĚ V OBCI LIBEŠICE Č.P. 170				
ČÁST:				
C - SITUAČNÍ VÝKRESY				
MĚŘÍTKO: 1:500				
Č. PARÉ				
VÝKRES:				
KOORDINAČNÍ SITUACE				
Č. VÝKRESU: 2				