


STŘECHA

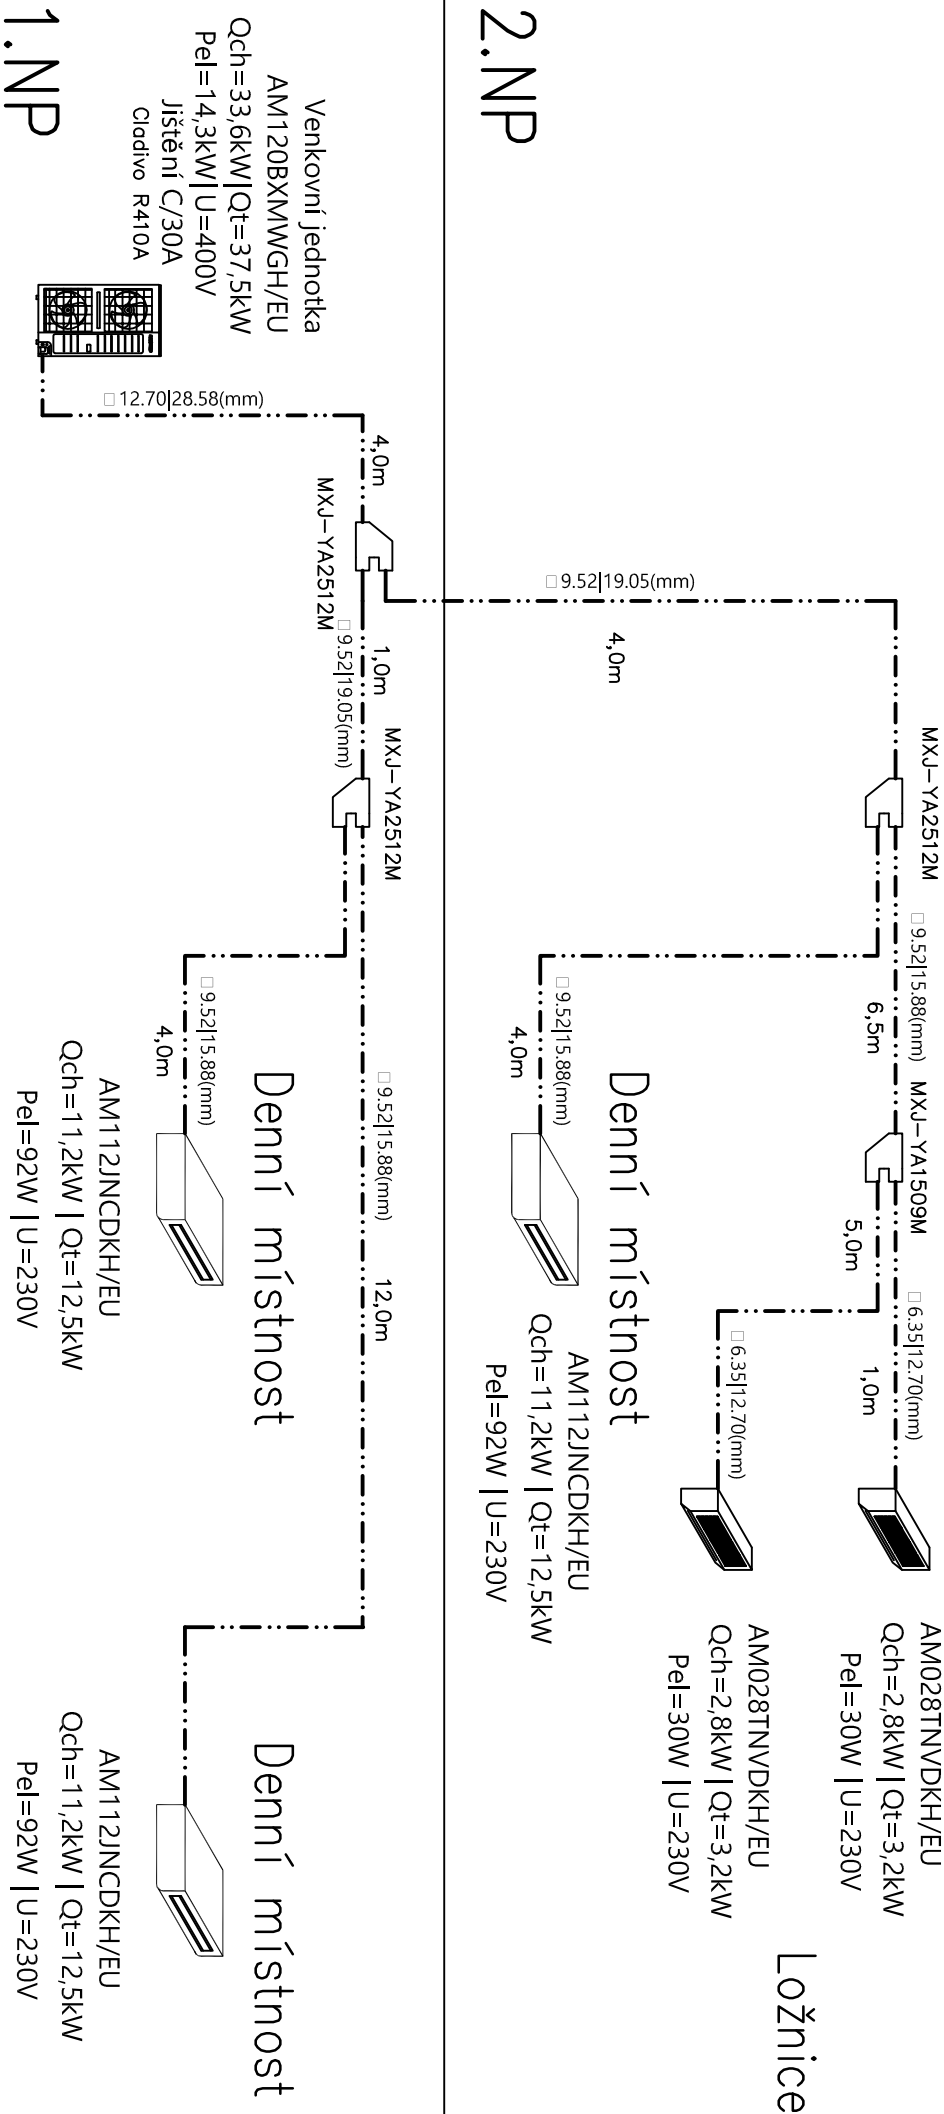

±0,000 = 255,600 m

ZODP. PROJEKTANT	KONTROLOVAL	VYPRACOVAL	Projektční kancelář POLERECKÝ, spol. s r.o. Mířazova 26 412 01 Litoměřice tel.: 416 730 942 email: projekce@polerecky.cz www.polerecky.cz		
ING. POLERECKÝ M.	ING. POLERECKÝ M.	JIŘÍ SMIČKA			
KATASTRÁLNÍ ÚZEMÍ: LIBEŠICE U LITOMĚŘIC (582578)					
INVESTOR: OBEC LIBEŠICE, Č.P. 6, 411 46 LIBEŠICE			FORMÁT	A3	
AKCE: ZMĚNA STAVBY ZÁKLADNÍ ŠKOLY PRO VYBUDOVÁNÍ MATEŘSKÉ ŠKOLY A PŘÍSTAVBA SCHODIŠŤ V OBCI LIBEŠICE Č.P. 170			DATUM	5/2023	
			STUPEŇ PD	SŘ	
			ZAKÁZKOVÉ ČÍSLO	8/2023	
			ARCHIVNÍ ČÍSLO	CZ-8/23	
ČÁST: VZDUCHOTECHNIKA			MĚŘÍTKO: 1:50	Č. PARÉ	
VÝKRES: SCHEMA KLIMATIZACE			Č. VÝKRESU: V-5		