


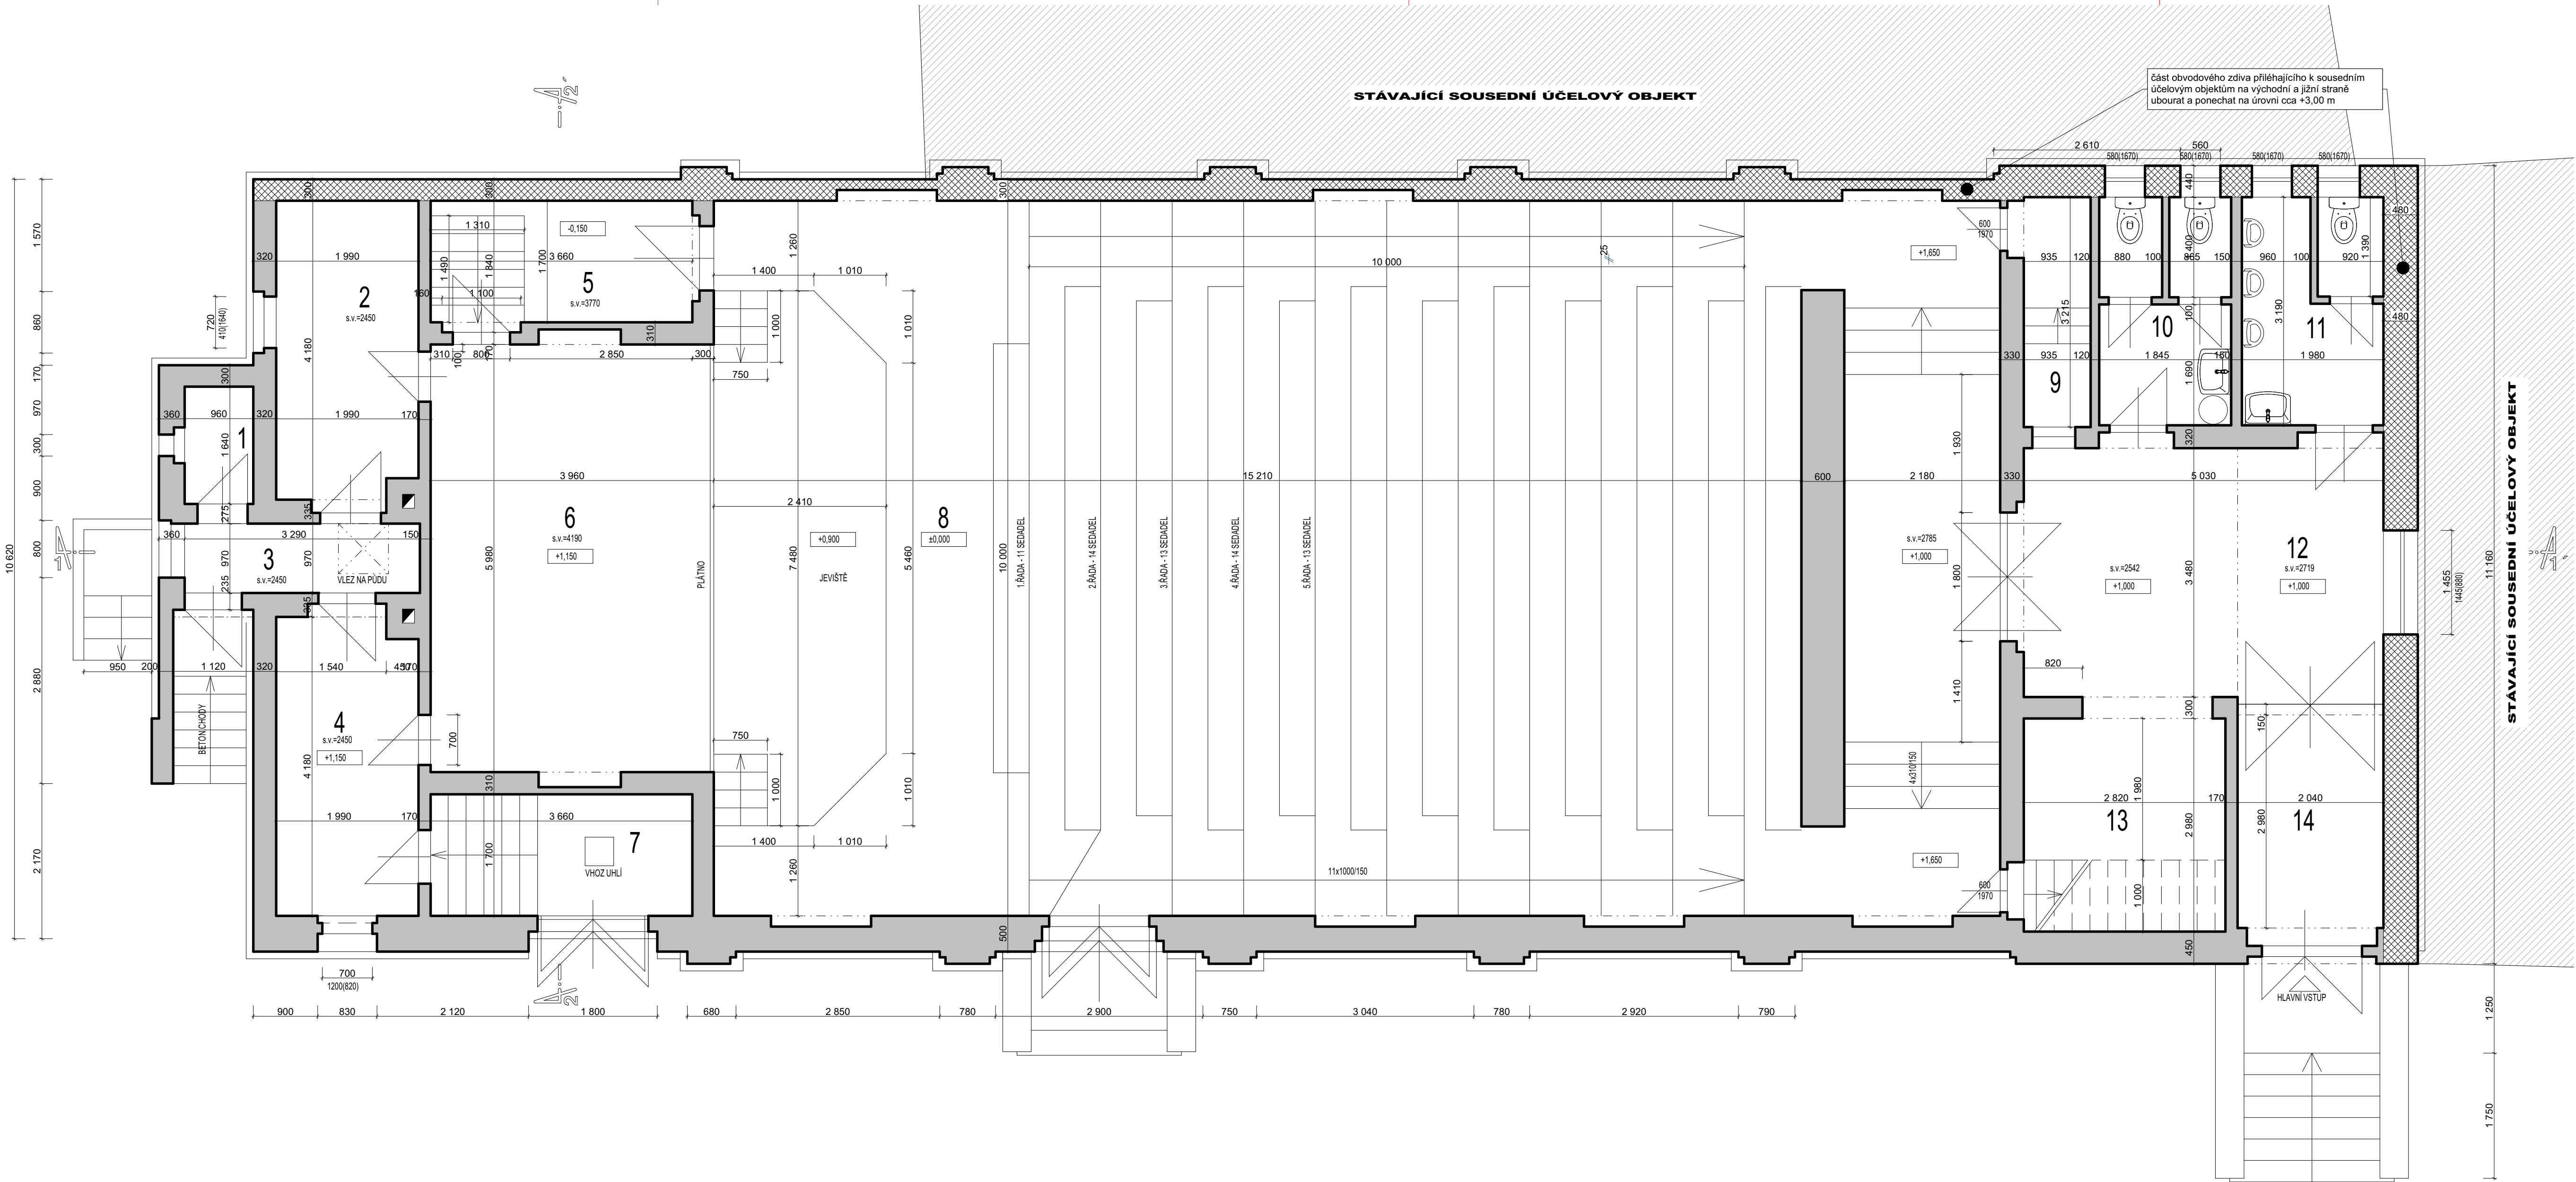

TABULKA MÍSTNOSTÍ

Č.M.	NÁZEV MÍSTNOSTI	PODLAHA	
		m ²	DRUH - OZNAČENÍ
1	WC	1,56	BETON
2	ŠATNA	8,36	PRKNA
3	PŘEDSÍŇ	3,77	ŠAM. DL. 30/30
4	ŠATNA	7,72	PRKNA
5	CHODBA	4,43	ŠAM. DL. 20/20
6	JEVIŠTĚ	42,30	PRKNA
7	CHODBA	3,96	ŠAM. DL. 20/20
8	HLEDIŠTĚ	154,90	PRKNA
9	POKLADNA	3,03	BETON
10	WC - ŽENY	5,90	DLAŽBA
11	WC - MUŽI	6,47	DLAŽBA
12	HALA	17,35	DLAŽBA
13	BUFET + ŠATNA	8,43	DLAŽBA
14	PŘEDSÍŇ	6,10	DLAŽBA
15	SCHODIŠTĚ DO P.		BETON

±0,000 = 151,840 m n.m.

NÁZEV AKCE KŘEŠICE - ODSTRANĚNÍ OBJEKTU č.p. 209		DIGITÁLNĚ podepsal Ing. arch. Ivana Slavková Datum: 2025.10.14 08:49:32 +02'00'	
LOKALITA Nádražní č.p. 209, 411 48 Křešice parcela č. st. 143/3 katastrální území Křešice u Litoměřice (676 080)		GENERALNÍ PROJEKTANT FAPAL s.r.o. Stará Mstecká 250/2, 412 01 Litoměřice IČ: 06083927	
INVESTOR Obec Křešice Nádražní 84 411 48 Křešice IČO: 00263851		PROJEKTANT ČÁSTI FAPAL s.r.o. Stará Mstecká 250/2, 412 01 Litoměřice IČ: 06083927	
STUPĚŇ DOKUMENTACE Dokumentace pro odstranění stavby		HIP Ing. arch. Adam Plzák	
ČÁST DOKUMENTACE Dokumentace objektu		ZODPOVĚDNÝ PROJEKTANT Ing. arch. Ivana Slavková	
ČÍSLO VÝKRESU		VYPRACOVAL Miroslav Šlosr	
NÁZEV VÝKRESU		PARE	
D.b.02		Půdorys 1.NP	
ČÍSLO ČÁSTI D.b.		MĚŘÍTKO 1:50	
DATUM 05/2025			