


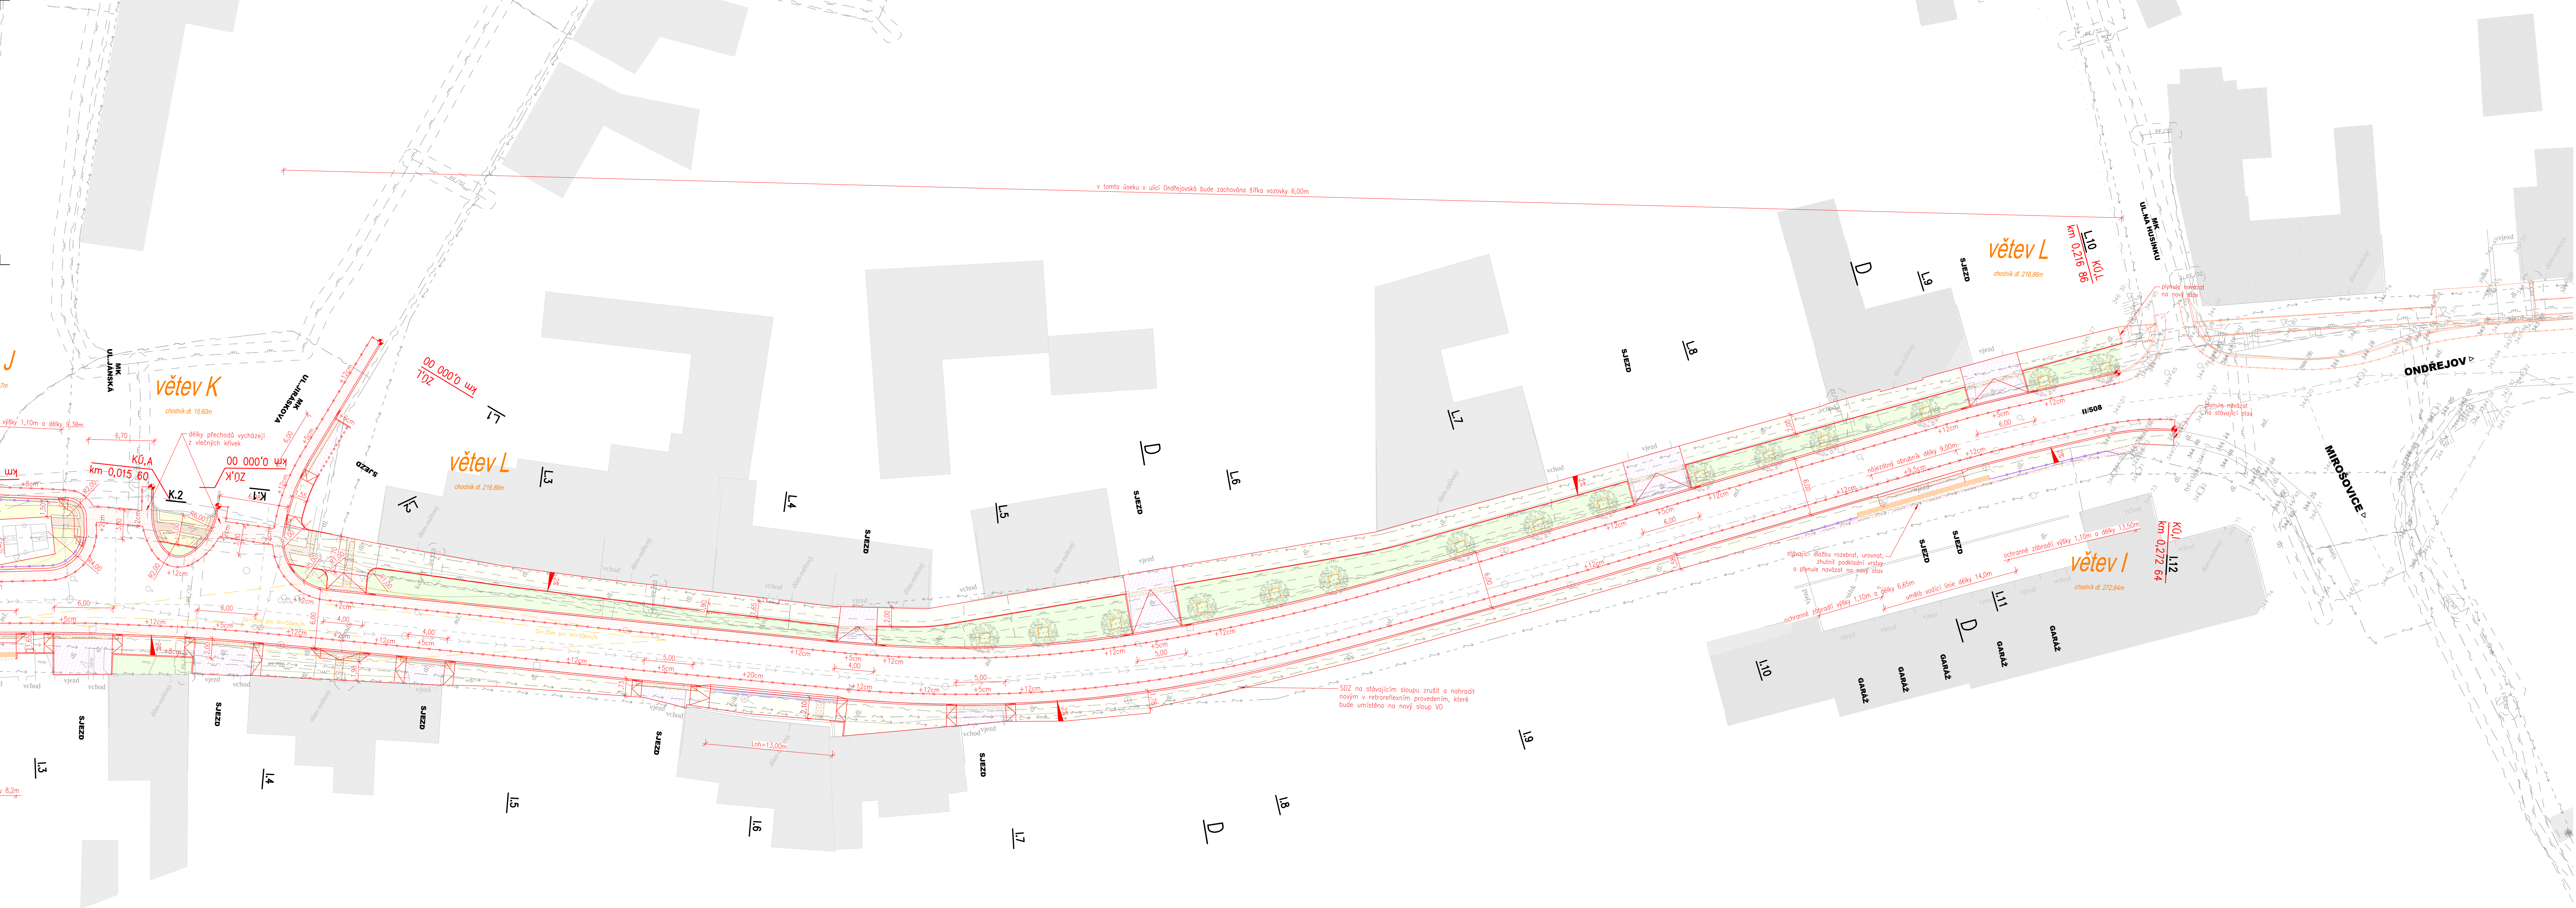


LEGENDA – objekt SO 101

- CHODNÍK
žulová mozaika 4/6, barva šedo-modrá
- VJEZDY
žulová kostka drobná 8/10, barva šedo-modrá
- DLAŽBA PRO NEVIDOMÉ
inženýrský kámen, např. CD + hladká deska CDR š=25,5cm
- CHODNÍK
žulová deska š=50cm
- CHODNÍK
betonová dlažba tl. 60mm, barva přírodní
- SJEZD
betonová dlažba tl. 80mm, barva přírodní
- DLAŽBA PRO NEVIDOMÉ
betonová dlažba slepecká, barva červená
- KONTRASTNÍ PÁS
betonová dlažba tl. 60mm, barva písková
- ZÁMKOVÁ DLAŽBA
stávající dlažba – plocha na předláždění
- KAMENNÁ DROBNÁ DLAŽBA 8/10
stávající kostka – plocha na předláždění
- DLOUHÝ ZPOMALOVACÍ PRAH
s nájezdy 1:10 v dl. 1,0m a výškou 0,10m
- NOVĚ NAVRŽENÉ KAMENNÉ A BETONOVÉ OBRUBNÍKY
- ZAŘÍZNUTÍ A ZALITÍ STYČNÉ SPÁRY
horká asfaltová zalívka
- OPRAVA STÁVAJÍCÍ ŽIVIČNÉHO KRYTÍ, obrusná š=1m + ložná vrstva š=0,5m
asfaltobeton
- DOPLNĚNÍ KONSTRUKČÍCH VRSTEV KOMUNIKACE
asfaltobeton
- DVOULINKA
žulová drobná kostka 8/10 v bet. loži 20/25nXF3
- +12cm
NAVRŽENÁ VÝŠKA OBRUBNÍKU
- CHODNÍKOVÁ RAMPA
–max. sklon 12,5%
- OCHRANNÉ ZÁBRADLÍ v=1,10m, červeno-bílé provedení
trubka Ø44,5x3,2 dle ČSN 42 5715
- ZELEŇ
osetř travním semenem
- NEZPEVNĚNÁ PLOCHA
říční kačírek fr. 16/32mm
- NAVRŽENÉ PŘÍČNÉ SKLONY (%)
–maximálně přípustný!
- UMĚLÁ VODICÍ LINIE š=40cm
s podélnými drážkami, přírodní
- STÁVAJÍCÍ STROMY, zachovat
mechanická ochrana kmene / bez ochrany

Před zahájením zemních prací je nutno přizvat zástupce všech správců podzemních rozvodů k přesnému vytyčení inženýrských sítí.
1/ Informace o průběhu podzemních sítí jsou pouze informativní a nenahrazují aktuální vyjádření správce.
2/ Informace byly správci vydány pouze pro účely tohoto mapového podkladu a nesmí být použity pro jiné účely. Zneužití je pod sankcí dle podmínek správců podzemních sítí.
3/ Tento mapový podklad byl vyhotoven pouze pro použití dle popisového pole. Rozšiřování pro jiné účely pouze se souhlasem a podle podmínek zhotovitele.

LEGENDA INŽENÝRSKÝCH SÍTÍ:

- STÁVAJÍCÍ STAV, hrany ploch
- VRCHNÍ VEDENÍ NN + ochranné pásmo 1m
- PODZMENÍ VEDENÍ NN + ochranné pásmo 1m
- NADZMENÍ VEDENÍ VN + ochranné pásmo 7m
- PODZMENÍ VEDENÍ NN ve správě SŽDC + ochranné pásmo 1m
- PODZEMNÍ SDĚLOVACÍ VEDENÍ + ochranné pásmo 1m
- PODZEMNÍ VEDENÍ VODOVODU + ochranné pásmo 1,5m
- PODZEMNÍ DEŠŤOVÁ KANALIZACE + ochranné pásmo 1,5m
- PODZEMNÍ PLYNOVOD + ochranné pásmo 1,0m
- PODZEMNÍ JEDNOTNÁ KANALIZACE + ochranné pásmo 1,5m

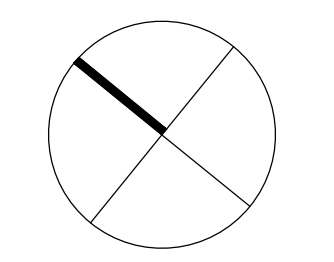

03		
02		
01		
ZMĚNA	POPIS	DATUM

Projekční a inženýrská kancelář dopravních a pozemních staveb

ING. TOMÁŠ RAK

IČO: 74156179
tel.: +420 603 72 62 72

Truhlářská 264/22, Hradec Králové, 503 41

email: info@trdesign.cz
web: www.trdesign.cz

HLAV. INŽENÝR. PROJEKTU: Ing. Tomáš RAK

ZODPOVĚDNÝ PROJEKTANT: Ing. Tomáš RAK

VYPRACOVAL: Bc. Hana BARTOŠOVÁ

OBJEDNATEL: Město Mladá Boleslav, Masarykovo nám. 83, 251 64 Mladá Boleslav

KRAJ: Středočeský

AKCE: STAVEBNÍ ÚPRAVY CHODNÍKŮ v ulici Ondřejovská, Pražská v Mladé Boleslavi

STUPĚŇ PD: DSP, DPS

DATUM: 7/2018

ČÍSLO ZAKÁZKY: 18 021

FORMÁT: 14 x A4

MĚŘÍTKO: 1:250

K.Ú.: Mladá Boleslav v Říčan

ČÍSLO PARÉ:

SO 101

OBSAH:

SITUACE STAVBY

Č. VÝKRESU: C.1.2.1b