
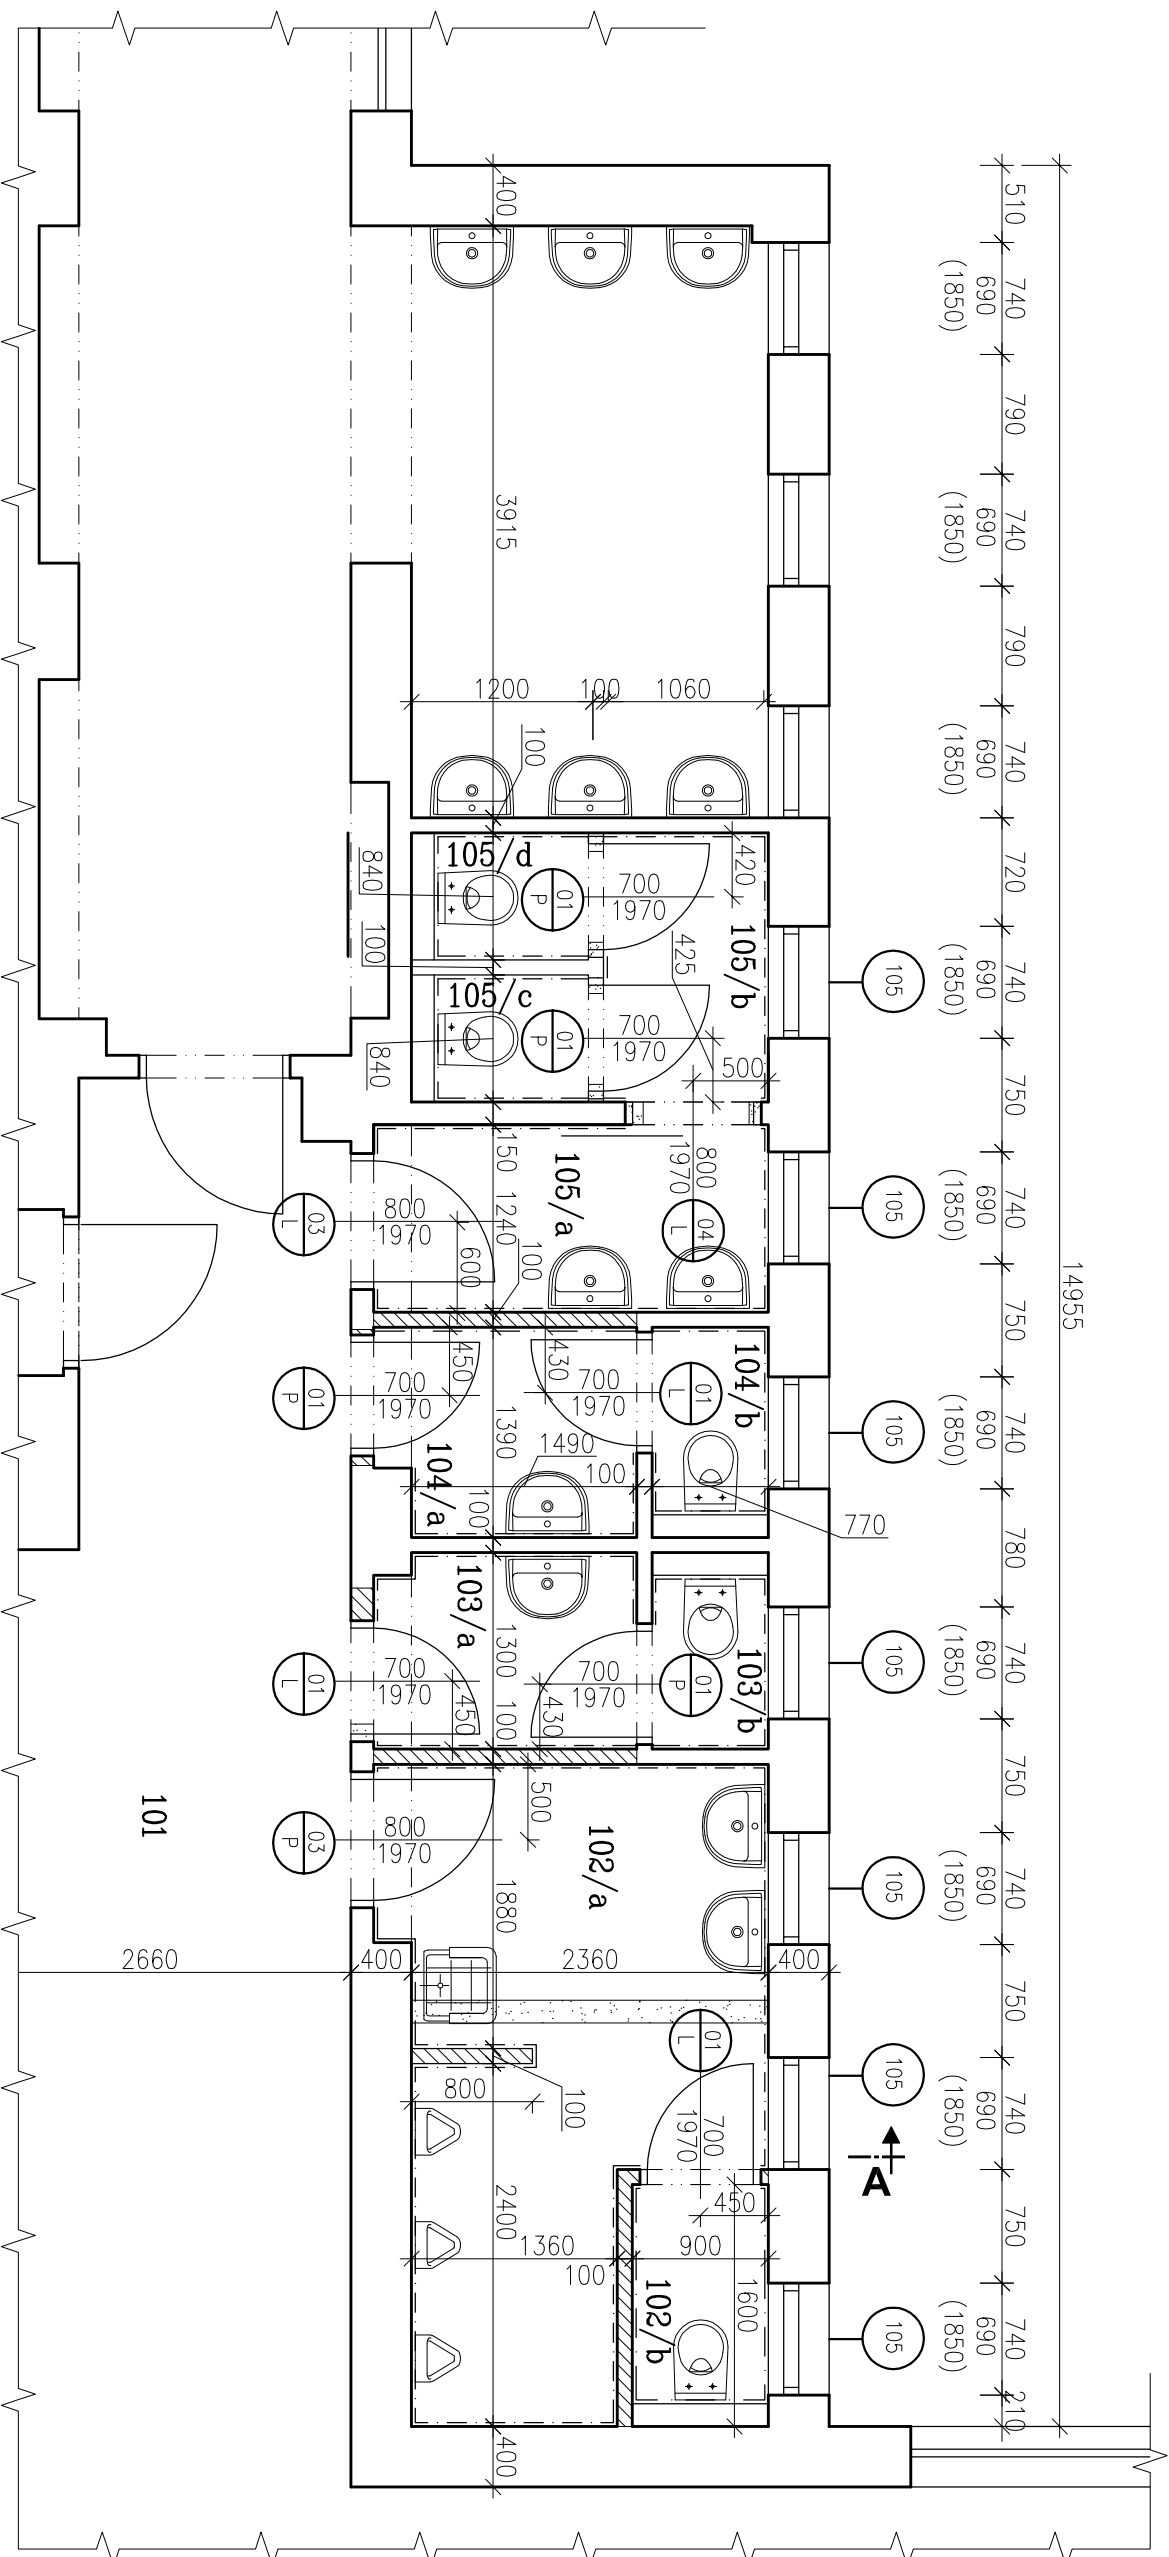
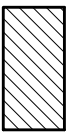


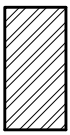

Tabulka místností

Číslo		Název místnosti	Plocha [m2]	Povrchová úprava podlah	Povrchová úprava stěn	Povrchová úprava stropů
SOCIÁLNÍ ZÁZEMÍ CHLAPCI	101	CHODBA	47,10	STAVAJICI	STAVAJICI	STAVAJICI
	102/a	UMÝVÁRNA CHLAPCI + PISOARY	8,85	KERAMICKÁ DLAŽBA	KERAMICKÝ OBKLAD v. 2200mm, ŠTUKOVÁ OMITKA	ŠTUKOVÁ OMITKA
	102/b	KABINA WC CHLAPCI	1,44	KERAMICKÁ DLAŽBA	KERAMICKÝ OBKLAD v. 2200mm, ŠTUKOVÁ OMITKA	ŠTUKOVÁ OMITKA
SOC. ZÁZEMÍ UČITELÉ	103/a	UMÝVÁRNA UČITELÉ	2,22	KERAMICKÁ DLAŽBA	KERAMICKÝ OBKLAD v. 2200mm, ŠTUKOVÁ OMITKA	ŠTUKOVÁ OMITKA
	103/b	KABINA WC UČITELÉ	1,00	KERAMICKÁ DLAŽBA	KERAMICKÝ OBKLAD v. 2200mm, ŠTUKOVÁ OMITKA	ŠTUKOVÁ OMITKA
SOC. ZÁZEMÍ ZAM.KUCH	104/a	UMÝVÁRNA PERSONÁL KUCHYNĚ	2,30	KERAMICKÁ DLAŽBA	KERAMICKÝ OBKLAD v. 2200mm, ŠTUKOVÁ OMITKA	ŠTUKOVÁ OMITKA
	104/b	KABINA WC PERSONÁL KUCHYNĚ	1,07	KERAMICKÁ DLAŽBA	KERAMICKÝ OBKLAD v. 2200mm, ŠTUKOVÁ OMITKA	ŠTUKOVÁ OMITKA
SOCIÁLNÍ ZÁZEMÍ DÍVKY	105/a	UMÝVÁRNA DÍVKY	3,24	KERAMICKÁ DLAŽBA	KERAMICKÝ OBKLAD v. 2200mm, ŠTUKOVÁ OMITKA	ŠTUKOVÁ OMITKA
	105/b	CHODBA DÍVKY	1,94	KERAMICKÁ DLAŽBA	KERAMICKÝ OBKLAD v. 2200mm, ŠTUKOVÁ OMITKA	ŠTUKOVÁ OMITKA
	105/c	KABINA WC DÍVKY	0,98	KERAMICKÁ DLAŽBA	KERAMICKÝ OBKLAD v. 2200mm, ŠTUKOVÁ OMITKA	ŠTUKOVÁ OMITKA
	105/d	KABINA WC DÍVKY	0,98	KERAMICKÁ DLAŽBA	KERAMICKÝ OBKLAD v. 2200mm, ŠTUKOVÁ OMITKA	ŠTUKOVÁ OMITKA
PLOCHA CELKEM:			71,1			

LEGENDA HMOT

	Stávající kce
	Průčkovky z tvárnice POROTHERM
	Dozdivky z cihel plyných Cp na MC5
	Bourané kce

VEDOUcí ZAKÁZKY: ING. JAROMír CHVÁTAL	ODPOVĚDNÝ PROJEKTANT: ING. KAREL KRAJČR	VYPRACOVAL: ALENA PACOVSKÁ
AKCE REKONSTRUKCE SOCIÁLNÍHO ZÁZEMÍ OBJEKTU ZÁKLADNÍ ŠKOLY STOCHOV UL. J. ŠÍPKA 387, STOCHOV		
INVESTOR MĚSTO STOCHOV J ŠÍPKA 486 273 03 STOCHOV	STUPEŇ: DSP + DZS	
ČÁST F.1.1. ARCHITEKTONICKÉ A STAVEBNÉ TECHNICKÉ ŘEŠENÍ F.1.1.2. VÝKRESOVÁ ČÁST	FORMÁTY: 2x A4	MĚŘÍTKO: 1:50
OBSAH BUDOVA č.p. 434 PŮDORYS 1.N.P. - NAVRŽENÝ STAV	Č. ZAKÁZKY: 227 111	Č. VÝKRESU F.1.1.2. 12.