


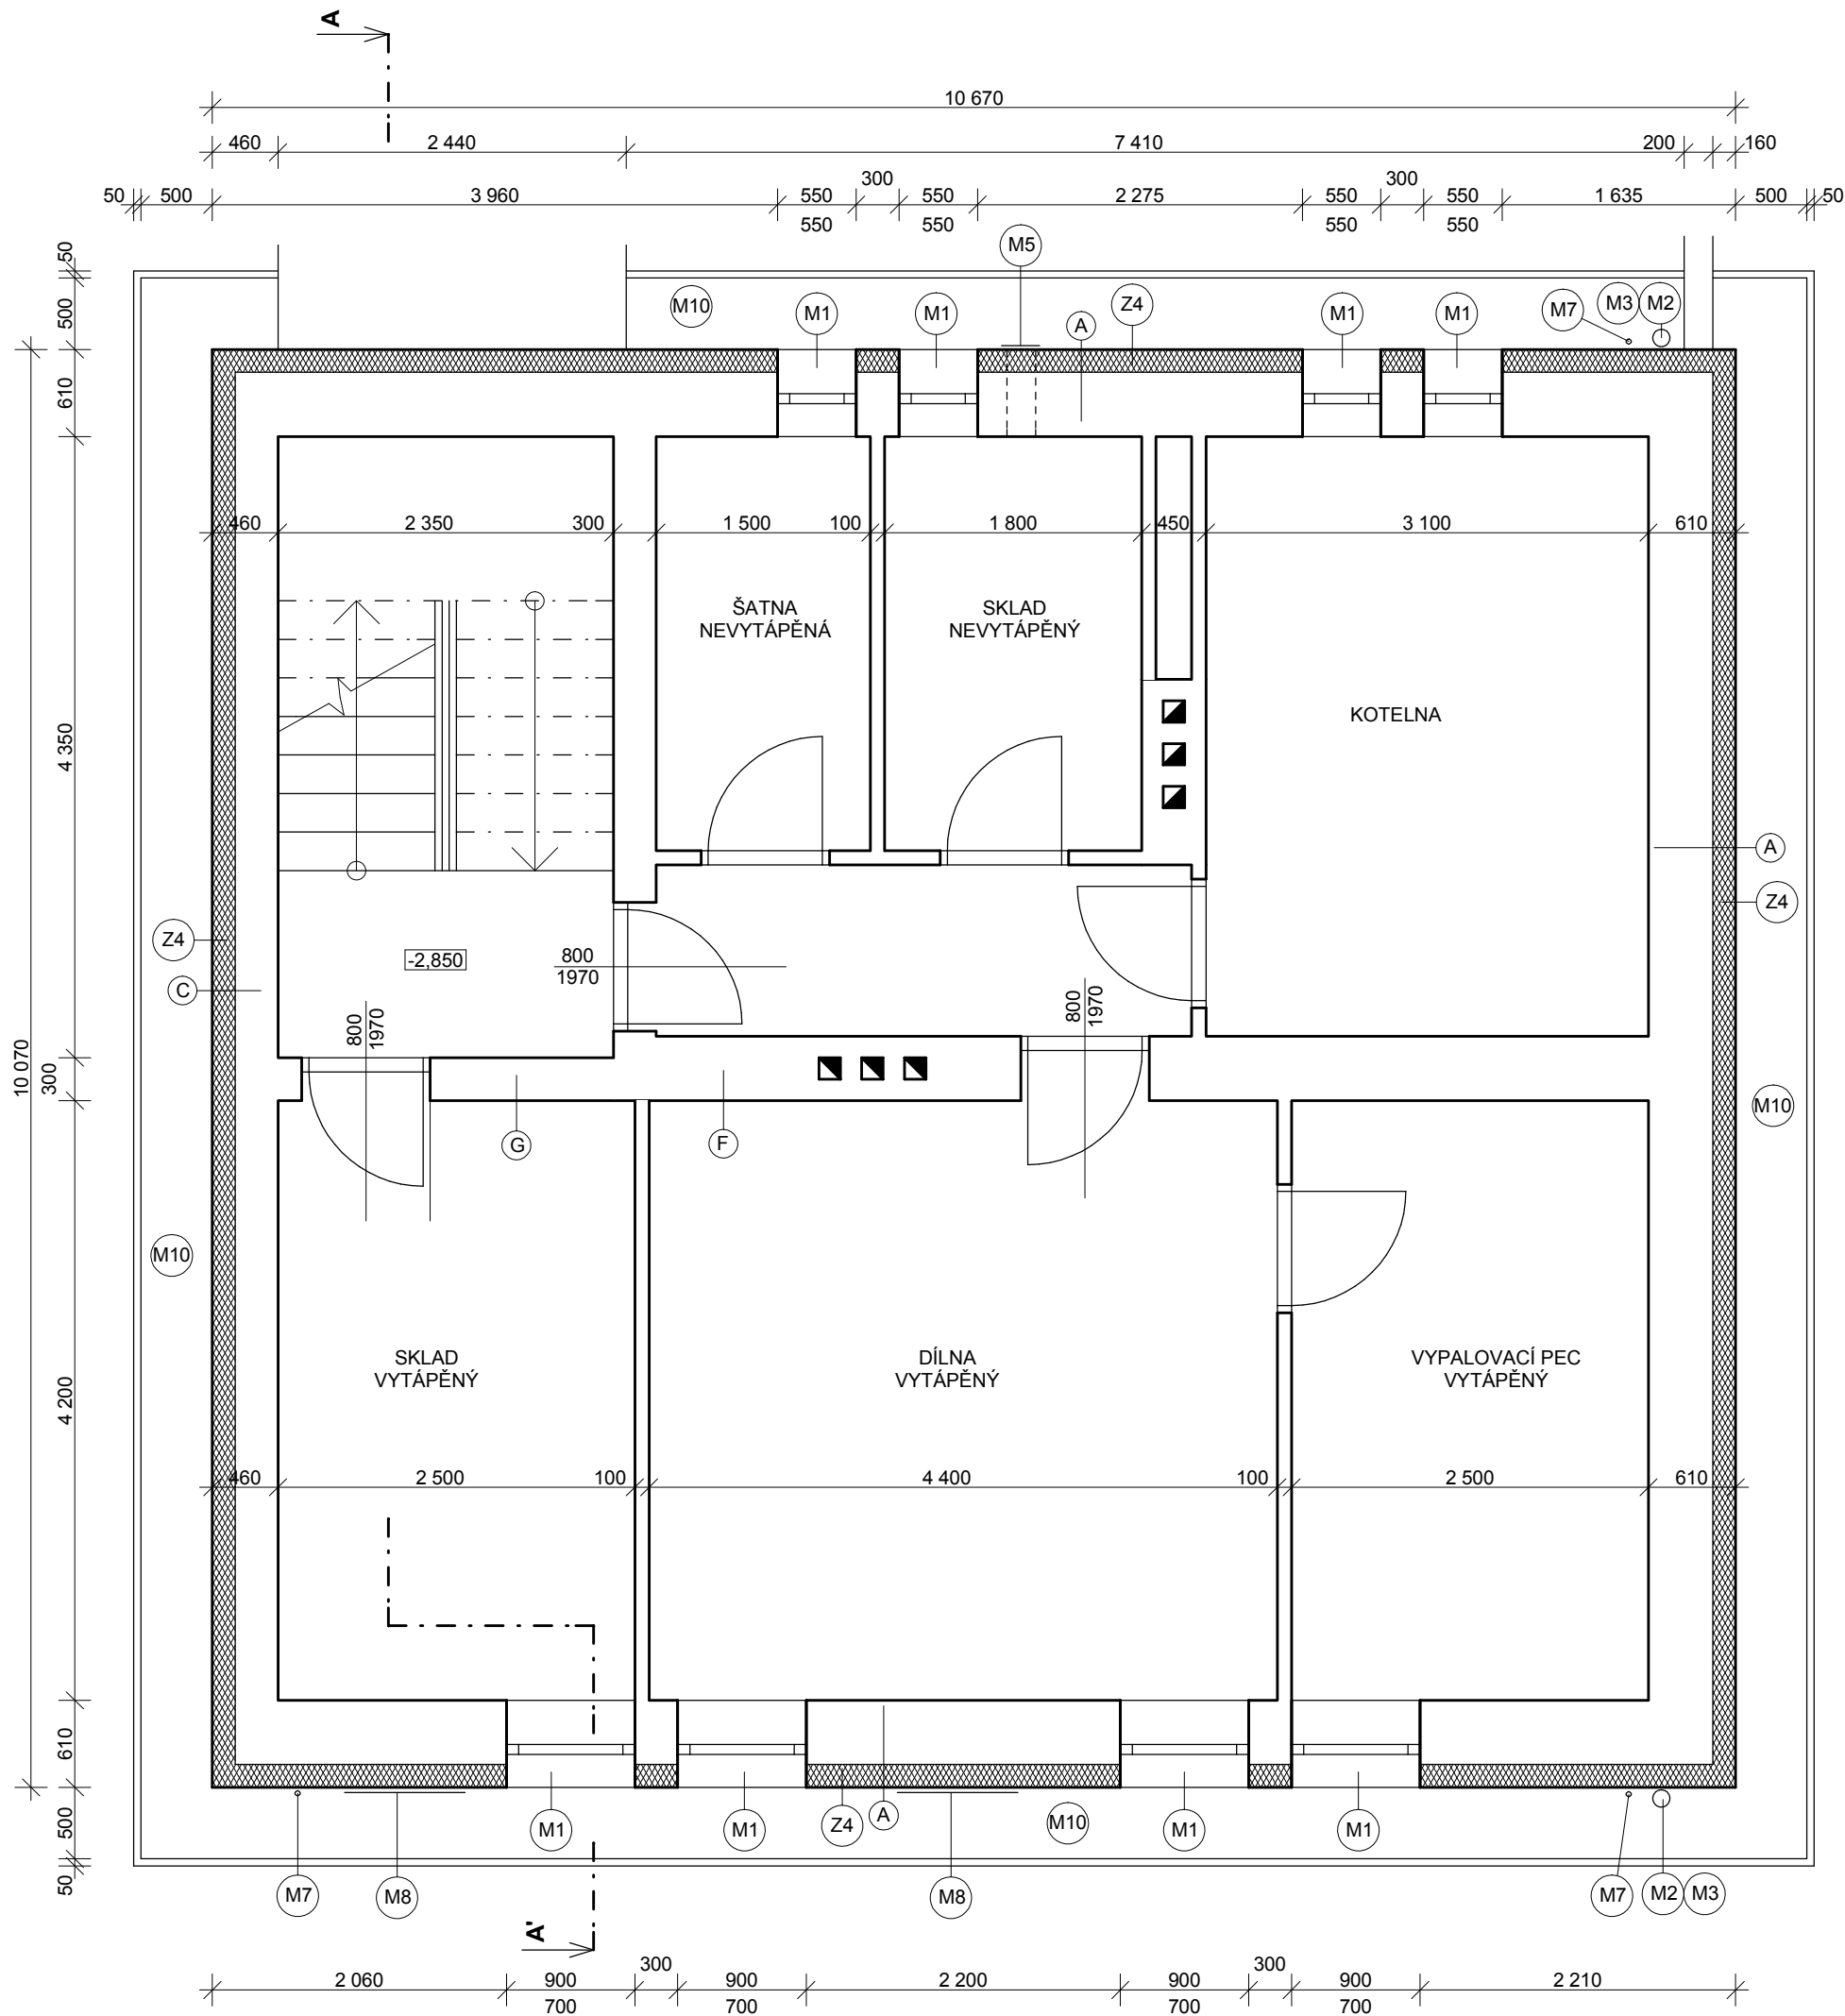

LEGENDA KONSTRUKCÍ:

- (A) SILIKONOVÁ OMÍTKA
PENETRACE
STĚRKOVÁ HMOTA SE SKLOTEXTILNÍ SÍTOVINOU
PĚNOVÝ POLYSTYREN EPS 100 F TL. 160 MM
VNĚJŠÍ VPC OMÍTKA TL. 25 MM
CIHLA PLNÁ TL. 450 MM
VNITŘNÍ OMÍTKA
- (C) SILIKONOVÁ OMÍTKA
PENETRACE
STĚRKOVÁ HMOTA SE SKLOTEXTILNÍ SÍTOVINOU
PĚNOVÝ POLYSTYREN EPS 100 F TL. 160 MM
VNĚJŠÍ VPC OMÍTKA TL. 25 MM
CIHLA PLNÁ TL. 300 MM
VNITŘNÍ OMÍTKA
- (F) VNITŘNÍ OMÍTKA
CIHLA PLNÁ TL. 450 MM
VNITŘNÍ OMÍTKA
- (G) VNITŘNÍ OMÍTKA
CIHLA PLNÁ TL. 300 MM
VNITŘNÍ OMÍTKA

LEGENDA MONTÁŽÍ:


- (M1) MONTÁŽ VNĚJŠÍCH PARAPETŮ
- (M2) ZPĚTNÁ MONTÁŽ STŘEŠNÍCH SVODŮ
- (M3) MONTÁŽ LAPAČE STŘEŠNÍCH SPLAVENIN
- (M5) MONTÁŽ VENTILAČNÍ MŘÍŽKY
- (M7) MONTÁŽ SVISLÉ ČÁSTI BLESKOSVODU
- (M8) ZPĚTNÁ MONTÁŽ DROBNÝCH PRVKŮ NA FASÁDĚ
- (M10) POLOŽENÍ OKAPOVÝCH CHODNÍKŮ DLE TECH. ZPRÁVY

LEGENDA ZATEPLENÍ:

- (Z4) - ZATEPLENÍ XPS, TL. 160 MM

LEGENDA MATERIÁLŮ:

- STÁVAJÍCÍ KONSTRUKCE
- KONTAKTNÍ ZATEPLOVACÍ SYSTÉM S XPS

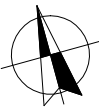

Zodpovědný projektant		Vypracoval	Kreslil	 PROJEKČNÍ KANCELÁŘ 603 513 033
Ing. Mirko Ingr		Ing. Mirko Ingr	Ing. Mirko Ingr	
MÍSTO STAVBY	Dům dětí a mládeže č.p. 813, Vizovice			Paré:
STUPEŇ PD	Dokumentace pro stavební povolení			
INVESTOR	Město Vizovice, Masarykovo náměstí č.p. 1007, 763 12 Vizovice			
AKCE	STAVEBNÍ ÚPRAVY DOMU DĚTÍ A MLÁDEŽE č.p. 813, VIZOVICE		Č. zakázky 2017/04	
			Datum 08/ 2017	
VÝKRES	PŮDORYS 1S - NOVÝ STAV		Formát 3 x A4	STAVEBNÍ
			Měřítko 1:50	Č. výkr. 09