



ZOTK-01




ZOTK-07

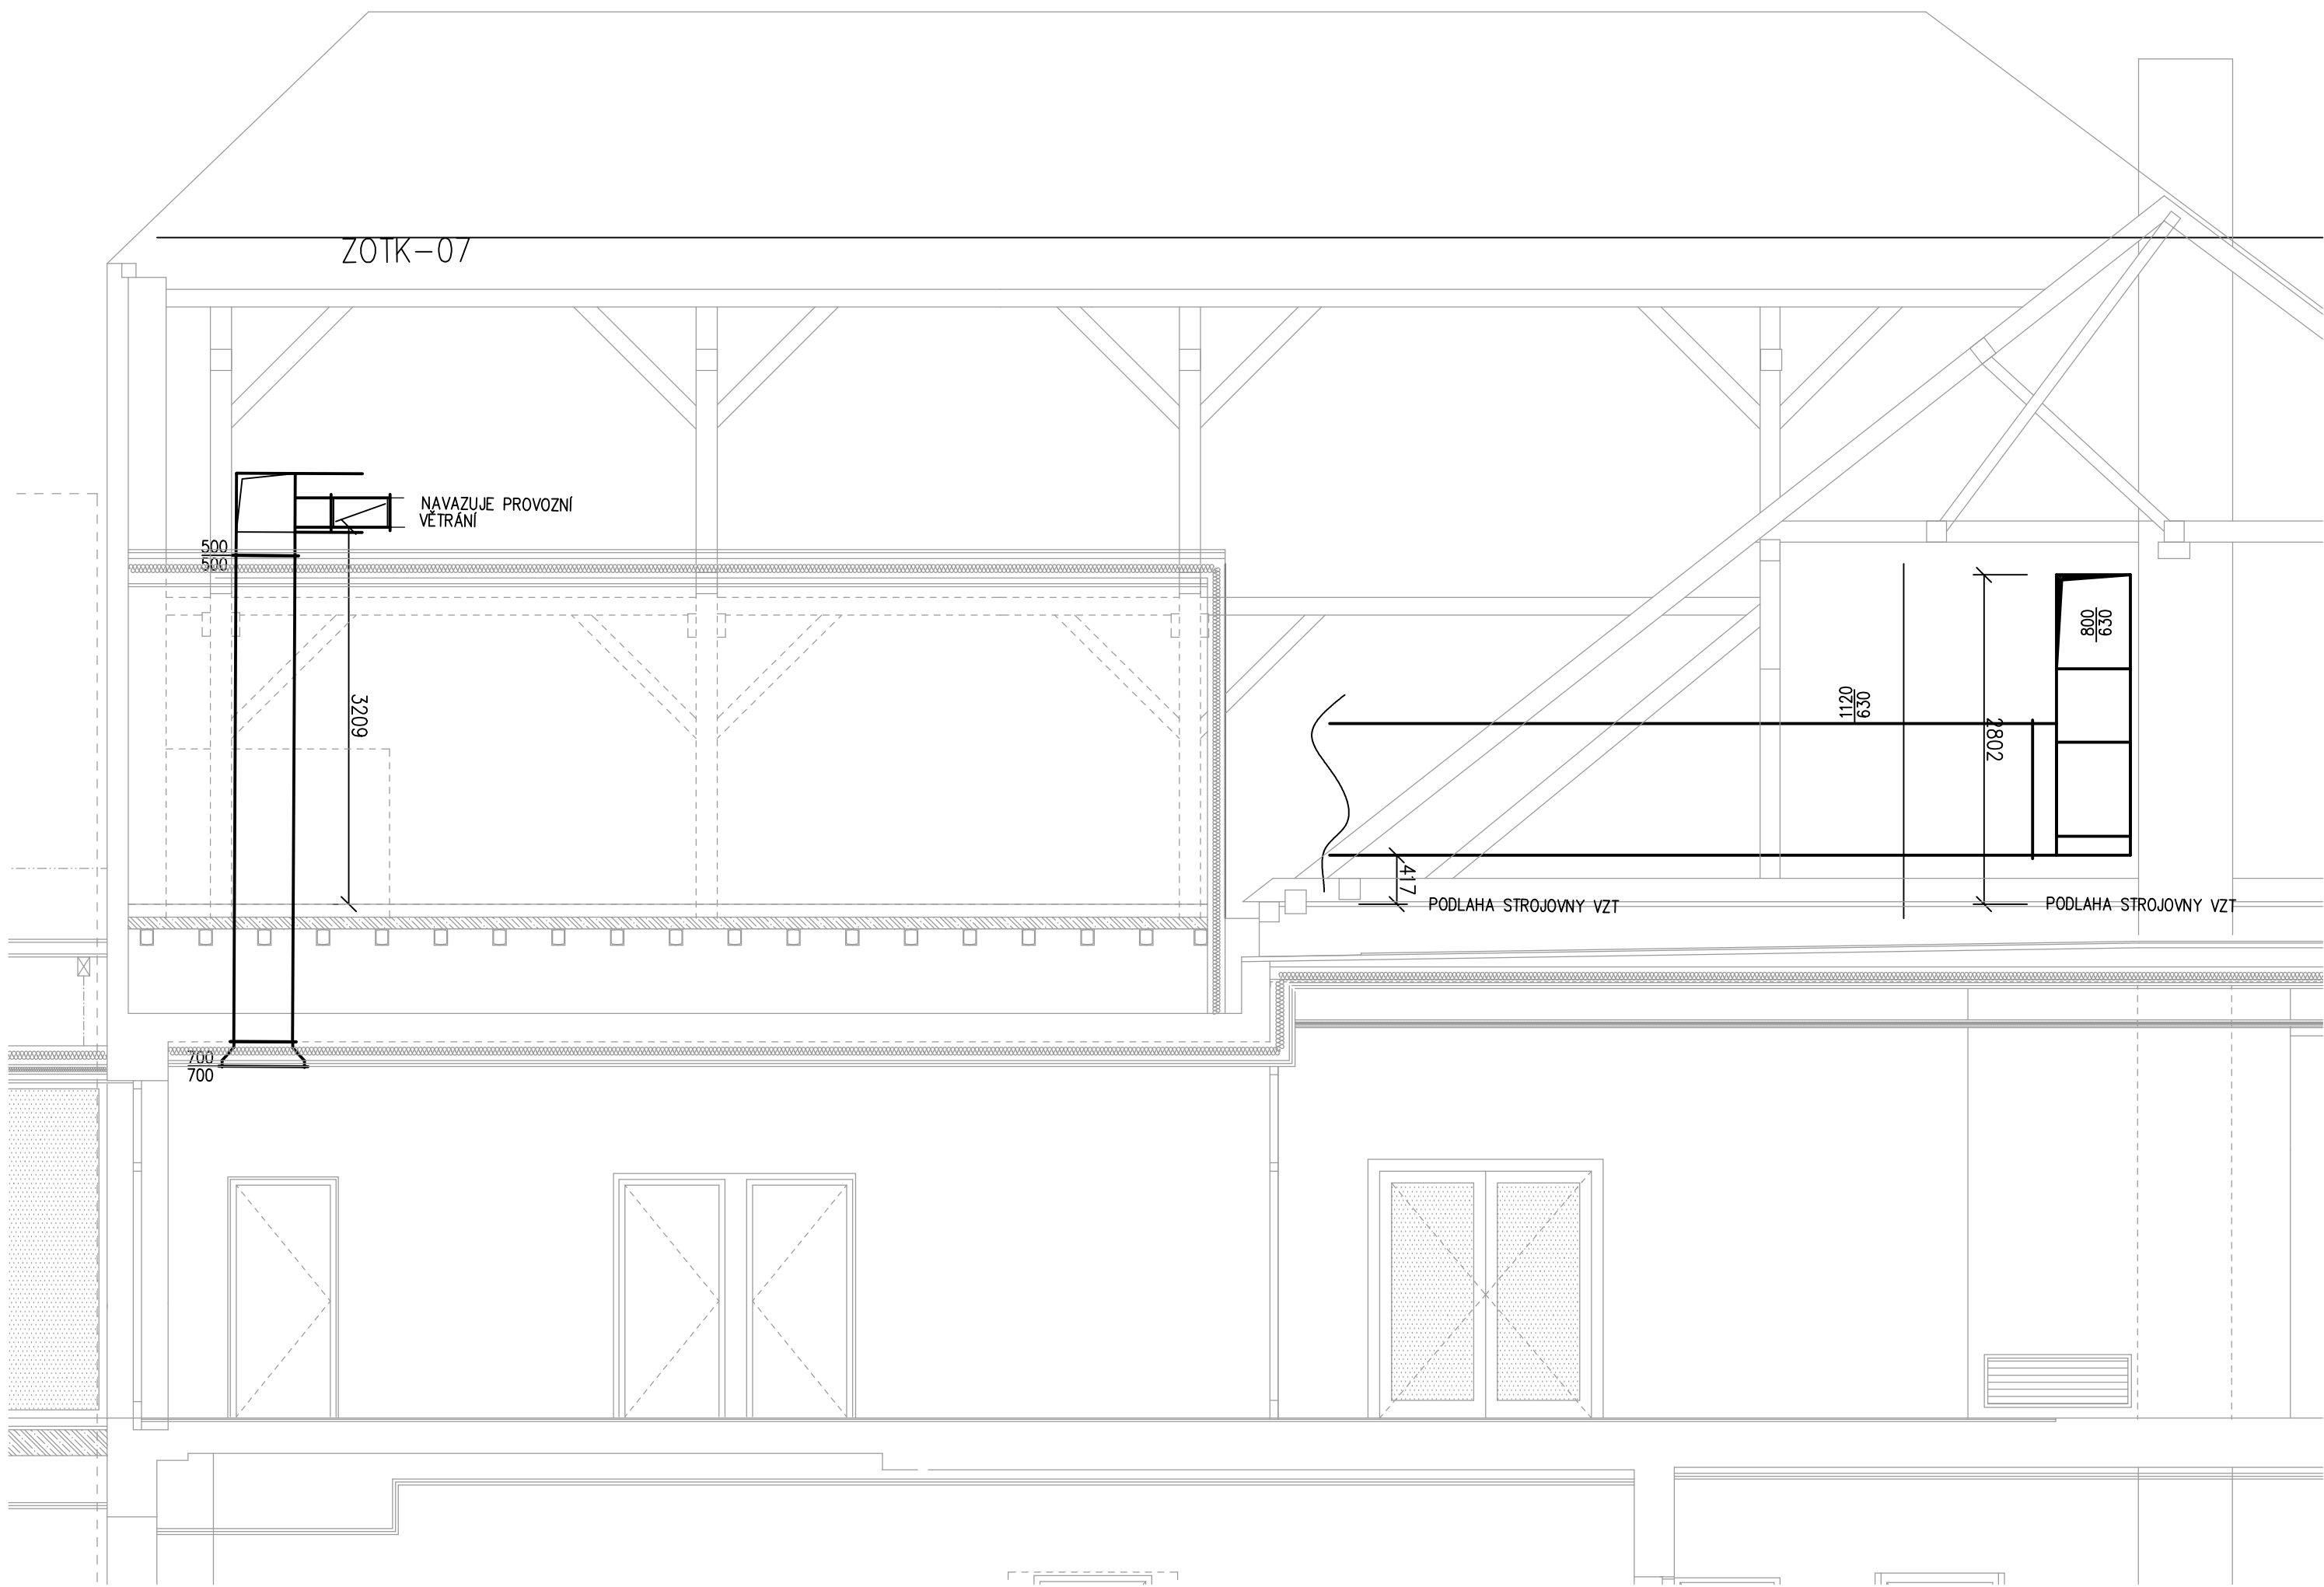


ZOTK-05

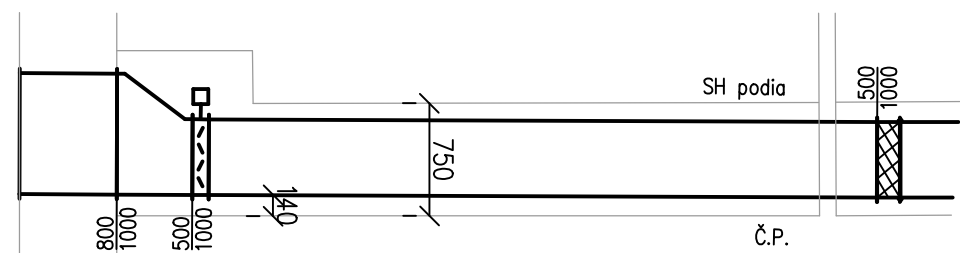


ZOTK-06

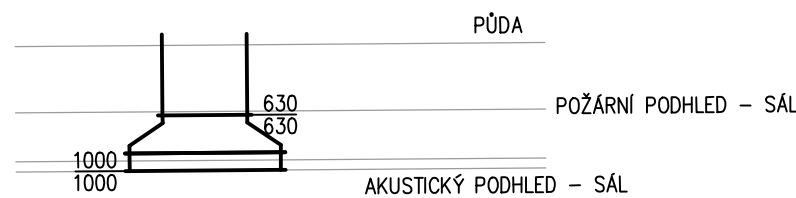


ZOTK-03

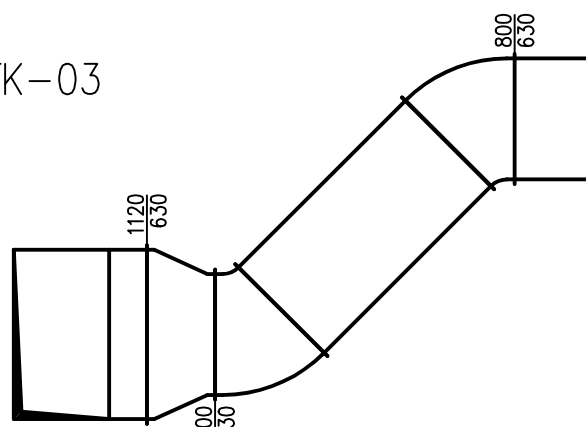

ZOTK-02

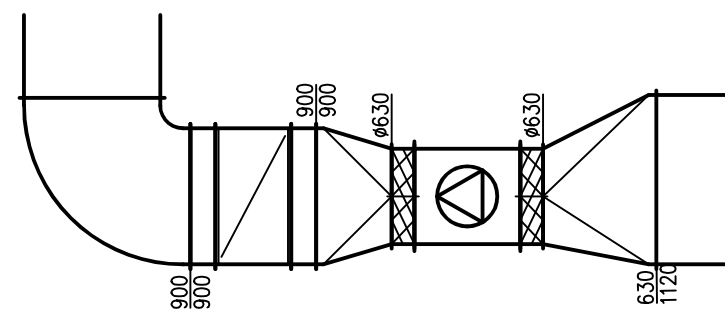

ZOTK-04

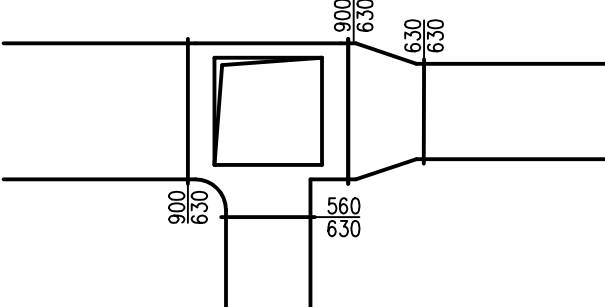

VYPRACOVAL	PETR VK		DATUM	STUPEŇ P.D.	 CBEnergy INŽENÝRSKÁ ČINNOST Lanžhův 205/16 370 01 České Budějovice cb-energy.cz
SCHVÁLIL	ŠKARDA		08/2021	DPS	
STAVBA	STAVEBNÍ OPRAVY A PŘÍSTAVBA KULTURNÍHO DOMU č.p. 40 na p.č. 19/1 a 2156 v k.ú. Dolní Dvůřiště				
INVESTOR	OBEC DOLNÍ DVŮŘIŠTĚ, DOLNÍ DVŮŘIŠTĚ 62, 382 72 DOLNÍ DVŮŘIŠTĚ				
PROFESE	D.1.4.3 VZDUCHOTECHNIKA + ZOTK				MĚŘÍTKO 1:50
					ZAK. ČÍSLO
OBSAH VÝKRESU	ŘEZY - ZOTK				POZNÁMKA
					POČET A4 8
					Č. VÝKRESU D.1.4.3 - 11

