


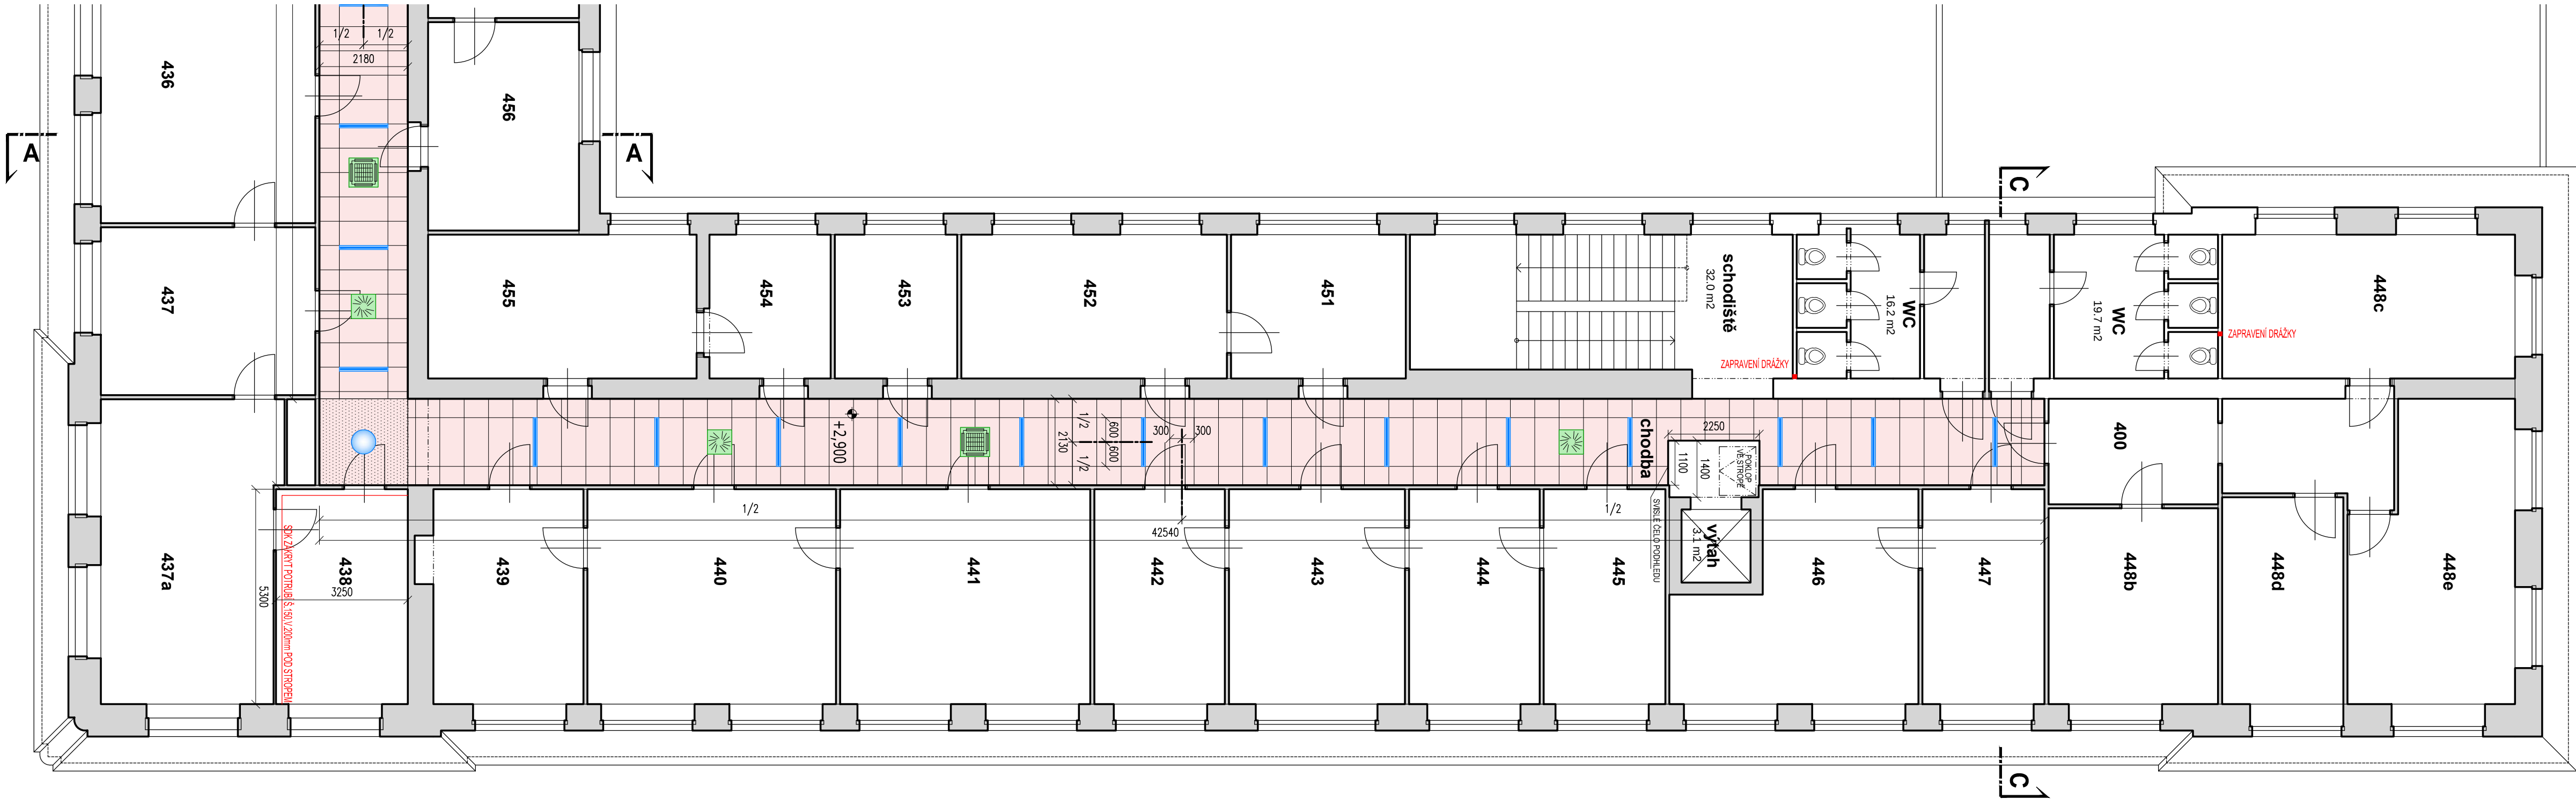

LEGENDA MÍSTNOSTÍ



	účel místnosti	m²
435	kancelář	33.7
436	kancelář	33.6
437	kancelář	21.9
437a	kancelář	32.6
438	kancelář	17.2
439	kancelář	20.2
440	jednací místnost	32.5
441	kancelář	32.7
442	kancelář	17.1
443	kancelář	23.0
444	kancelář	17.1
445	kancelář	15.9
446	kancelář	26.6
447	kancelář	16.0

	účel místnosti	m²
448a	kancelář	27.5
448b	sklad	20.2
448c	kancelář - dílna	25.6
448d	kancelář - dílna	15.2
449	neobsazeno	
450	neobsazeno	
451	kancelář, zasedací místn.	15.3
452	kancelář	23.3
453	kancelář	10.7
454	kancelář	10.8
455	kancelář	23.5
456	kancelář	19.1
457	kancelář	16.1

LEGENDA ZNAČENÍ

- RASTROVÝ PODHLED - 1200/600
- SDK PODHLED HLADKÝ
- SVÍTIDLO
- VYÚSTKA VZT, CHLAZENÍ
- VÝŠKA PODHLEDU NAD PODLAHOU

SCHÉMA

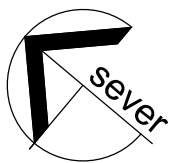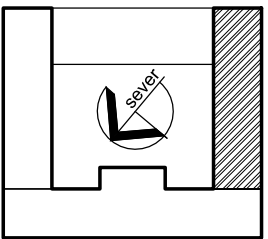

±0,000 = stávající

HIP	Ing. S. Pisklákova	
Zodp. projektant	Ing. P. Kadaňka	
Projektant	Ing. P. Kadaňka	
Zak. číslo	08/P/15	Formát 4x A4
Datum	07/2015	Měřítko 1:100
Stupeň	Dokumentace pro provádění stavby	

Statutární město Brno

Dominikánské nám.1, 601 67 Brno

Investor:

Místo: Malinovského nám. 3, 602 00 Brno - Střed

Stavba

ZŘÍZENÍ KLIMATIZACE V OBJEKTU MMB MALINOVSKÉHO NÁMĚSTÍ 3, BRNO

Objekt Budova magistrátu

Část ARCH.STAVEBNÍ A KONSTRUKČNÍ ŘEŠENÍ

Název Půdorys 4.patru - západní křídlo

Ing. Simona Pisklákova

projektce vzduchotechniky

Brářova 3, 616 00 Brno

ve spolupráci s:

ARCHITEKTURA

AP-atelier, s.r.o.

Kabátňikova 2, 602 00 Brno

číslo paré

číslo výkresu

04