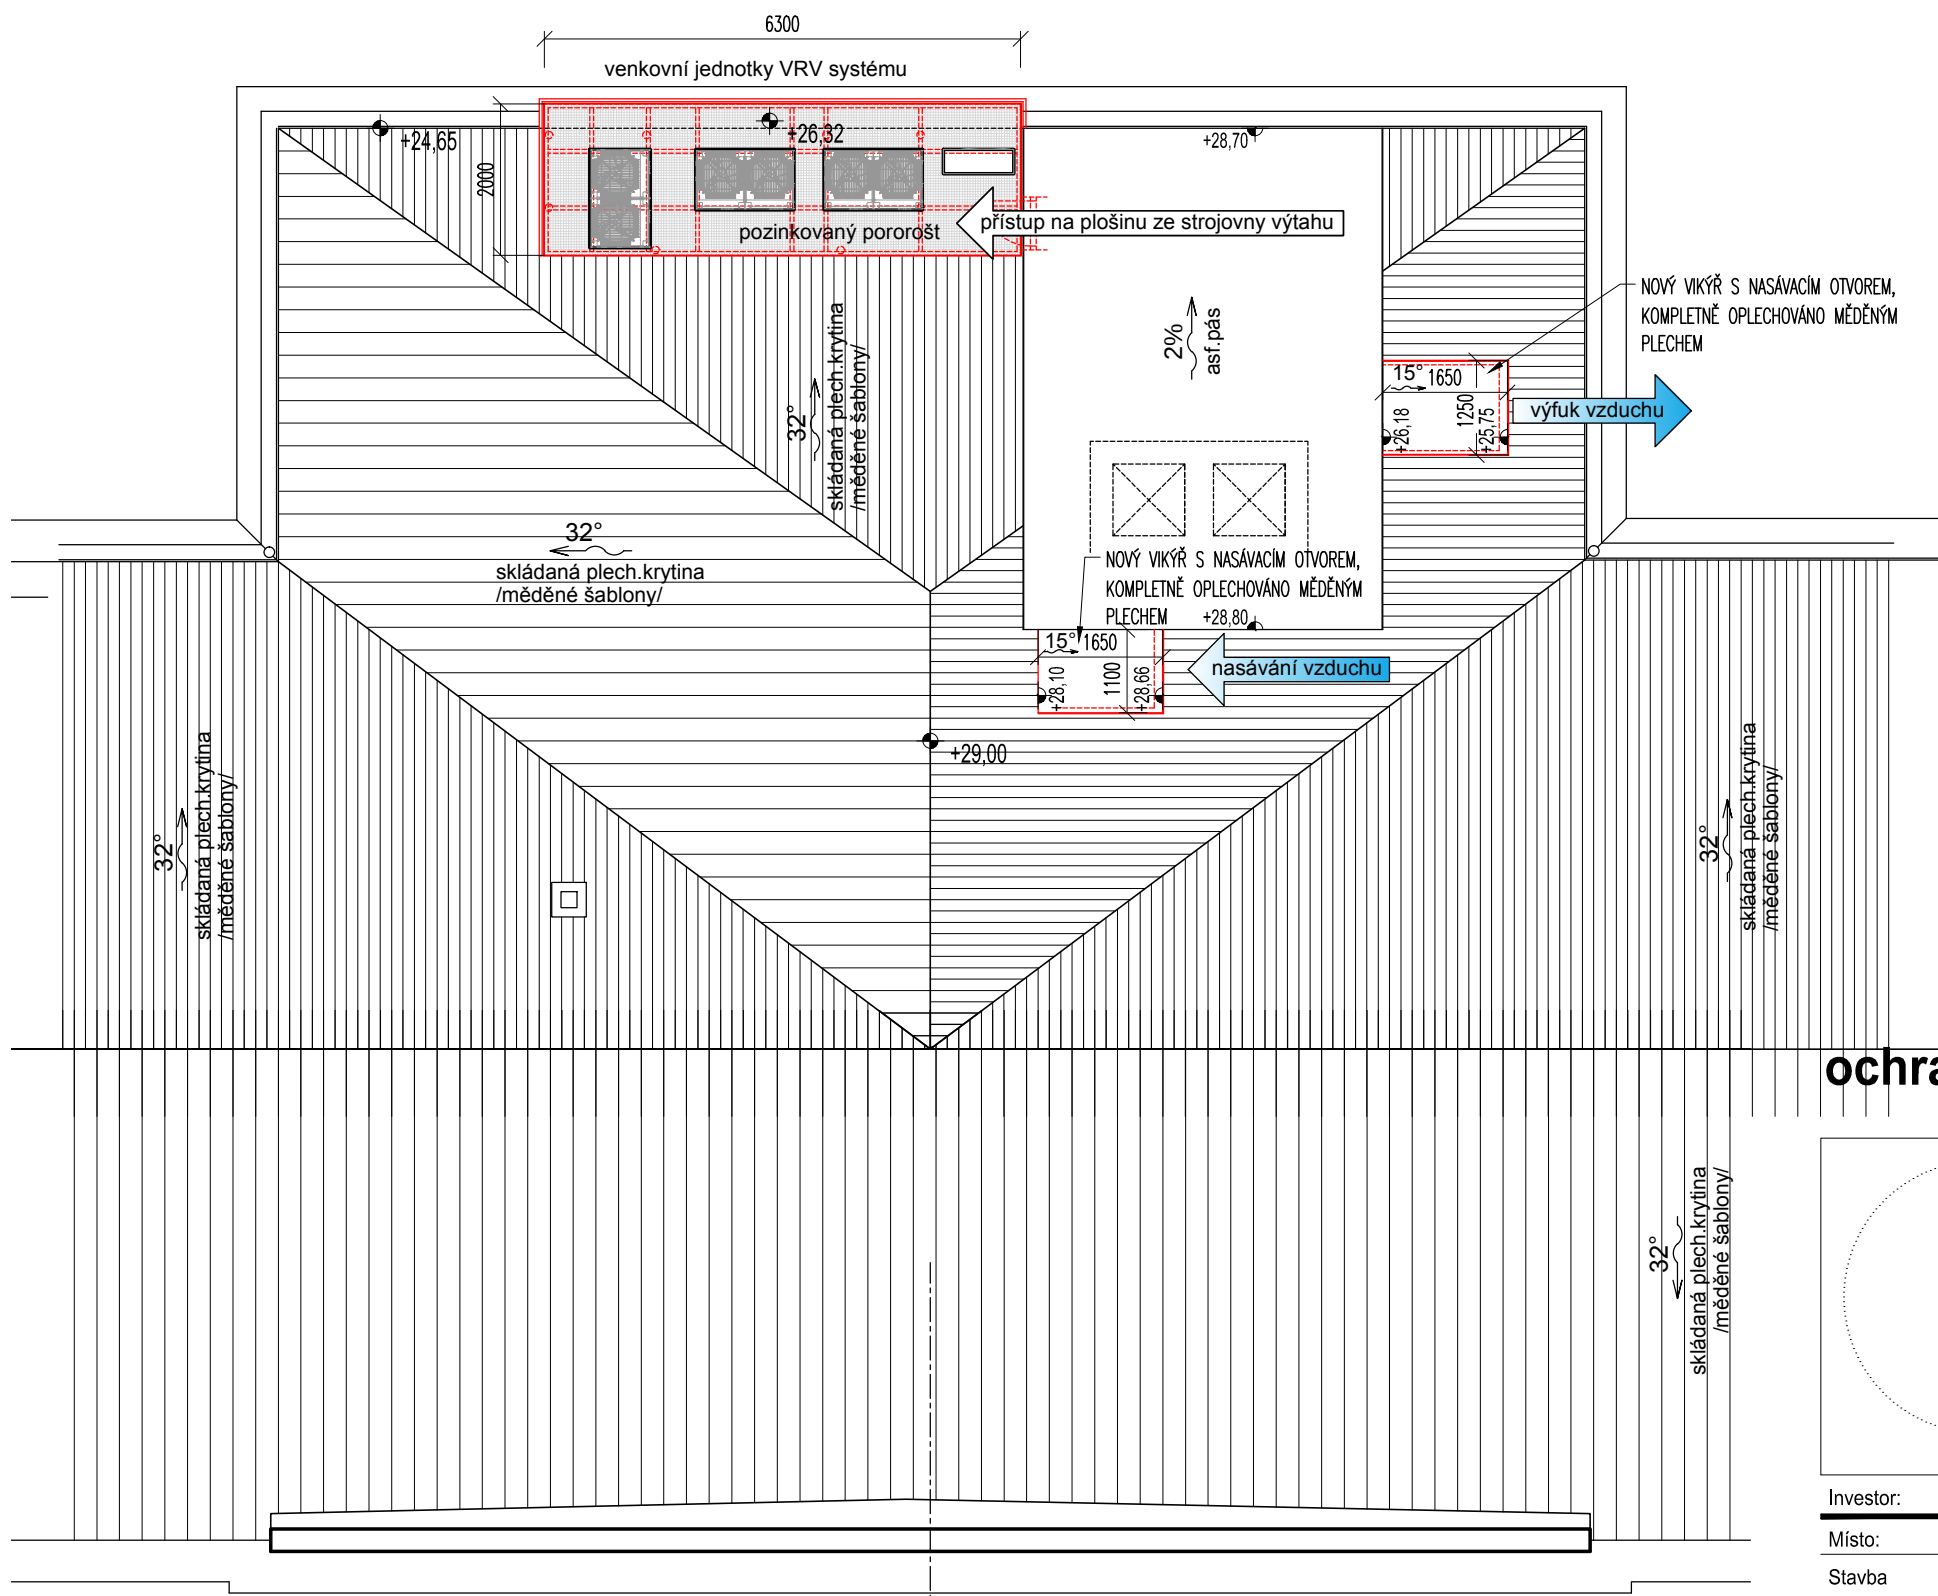


ochranné pospojování - viz elektro

±0,000 = stávající

	HIP	Ing. S. Pisklákova	Ing. Simona Pisklákova projekce vzduchotechniky Bráňova 3, 616 00 Brno
	Zodp. projektant	Ing. P. Kadaňka	
	Projektant	Ing. P. Kadaňka	
	Zak. číslo	08/P/15	Formát 2x A4
	Datum	07/2015	Měřítko 1:100
Stupeň Dokumentace pro provádění stavby			
Statutární město Brno			

Investor: Dominikánské nám.1, 601 67 Brno

Místo: Malinovského nám. 3, 602 00 Brno - Střed

Stavba

ZŘÍZENÍ KLIMATIZACE V OBJEKTU MMB MALINOVSKÉHO NÁMĚSTÍ 3, BRNO

Objekt Budova magistrátu

Část ARCH. STAVEBNÍ A KONSTRUKČNÍ ŘEŠENÍ

Název

Schéma střechy - výřez

ve spolupráci s:

ARCHITEKTURA



AP-atelier, s.r.o.
Kabátníkova 2, 602 00 Brno

číslo paré

číslo výkresu

08