


ŘEZ A-A: severní křídlo

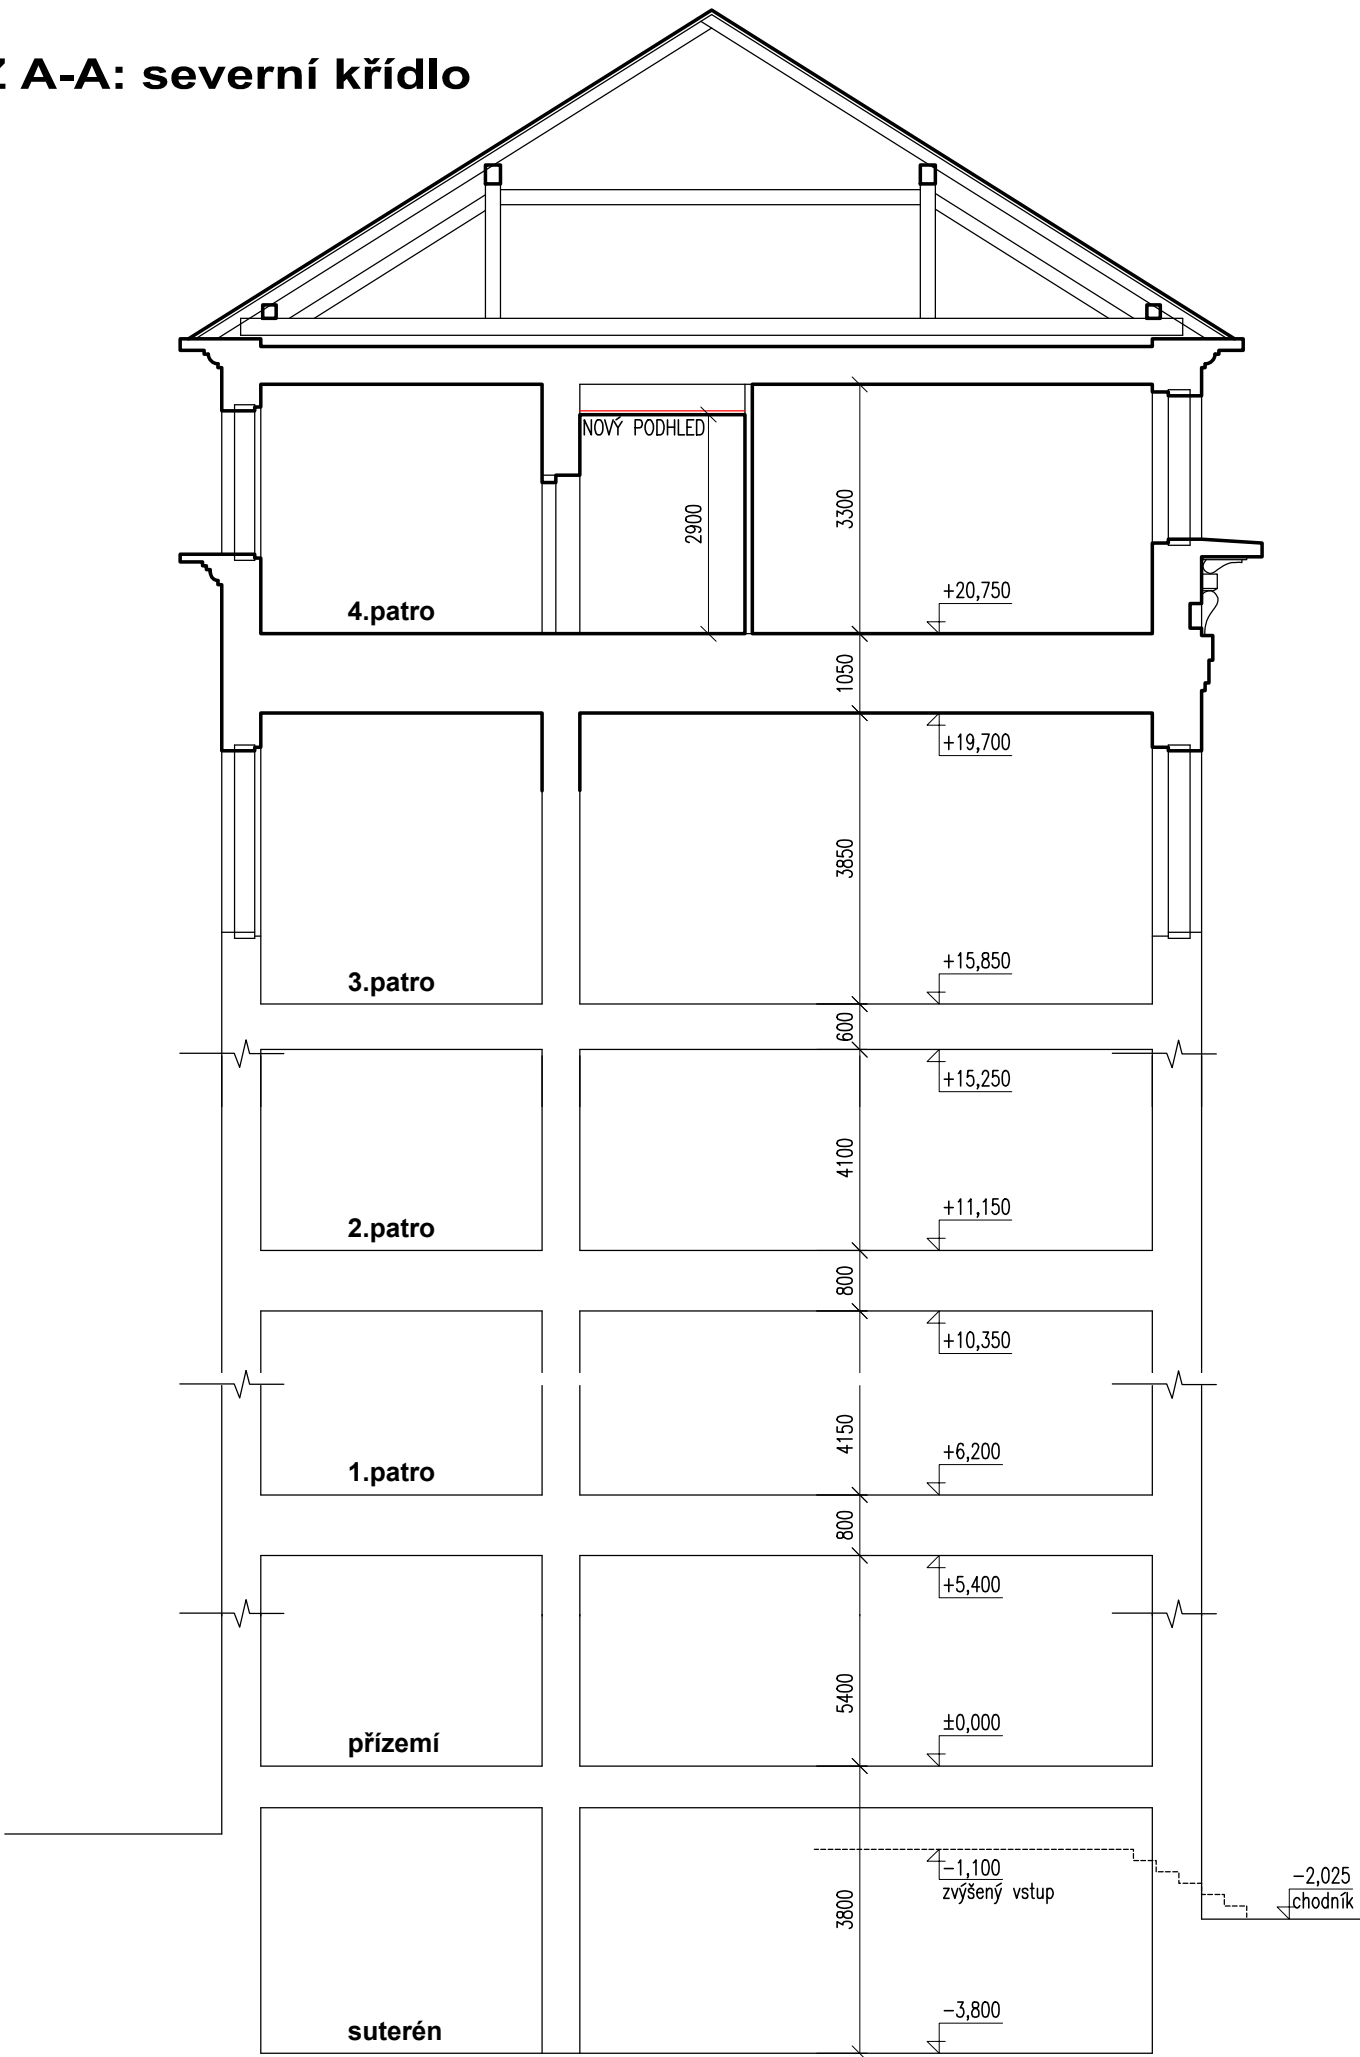

Investor:

Místo:

Stavba:

Objekt:

Část:

Název:

Malinovského nám. 3, 602 00 Brno - Střed

**ZŘÍZENÍ KLIMATIZACE V OBJEKTU MMB
MALINOVSKÉHO NÁMĚSTÍ 3, BRNO**

Budova magistrátu

ARCH. STAVEBNÍ A KONSTRUKČNÍ ŘEŠENÍ

Schéma řezu A-A´

Ing. S. Pisklaková

Ing. P. Kadaňka

Ing. P. Kadaňka

08/P/15

07/2015

Formát

2x A4

Měřítko

1:100

Stupeň

Dokumentace pro provádění stavby

Statutární město Brno

Dominikánské nám.1, 601 67 Brno

medsi@centrum.cz

(+420) 541 212 209

Ing. Simona Pisklaková

projekce vzduchotechniky

Bráfova 3, 616 00 Brno

ve spolupráci s:

ARCHITEKTURA

AP-atelier, s.r.o.

Kabátníkova 2, 602 00 Brno

číslo paré

číslo výkresu

09