


ŘEZ C-C: západní křídlo

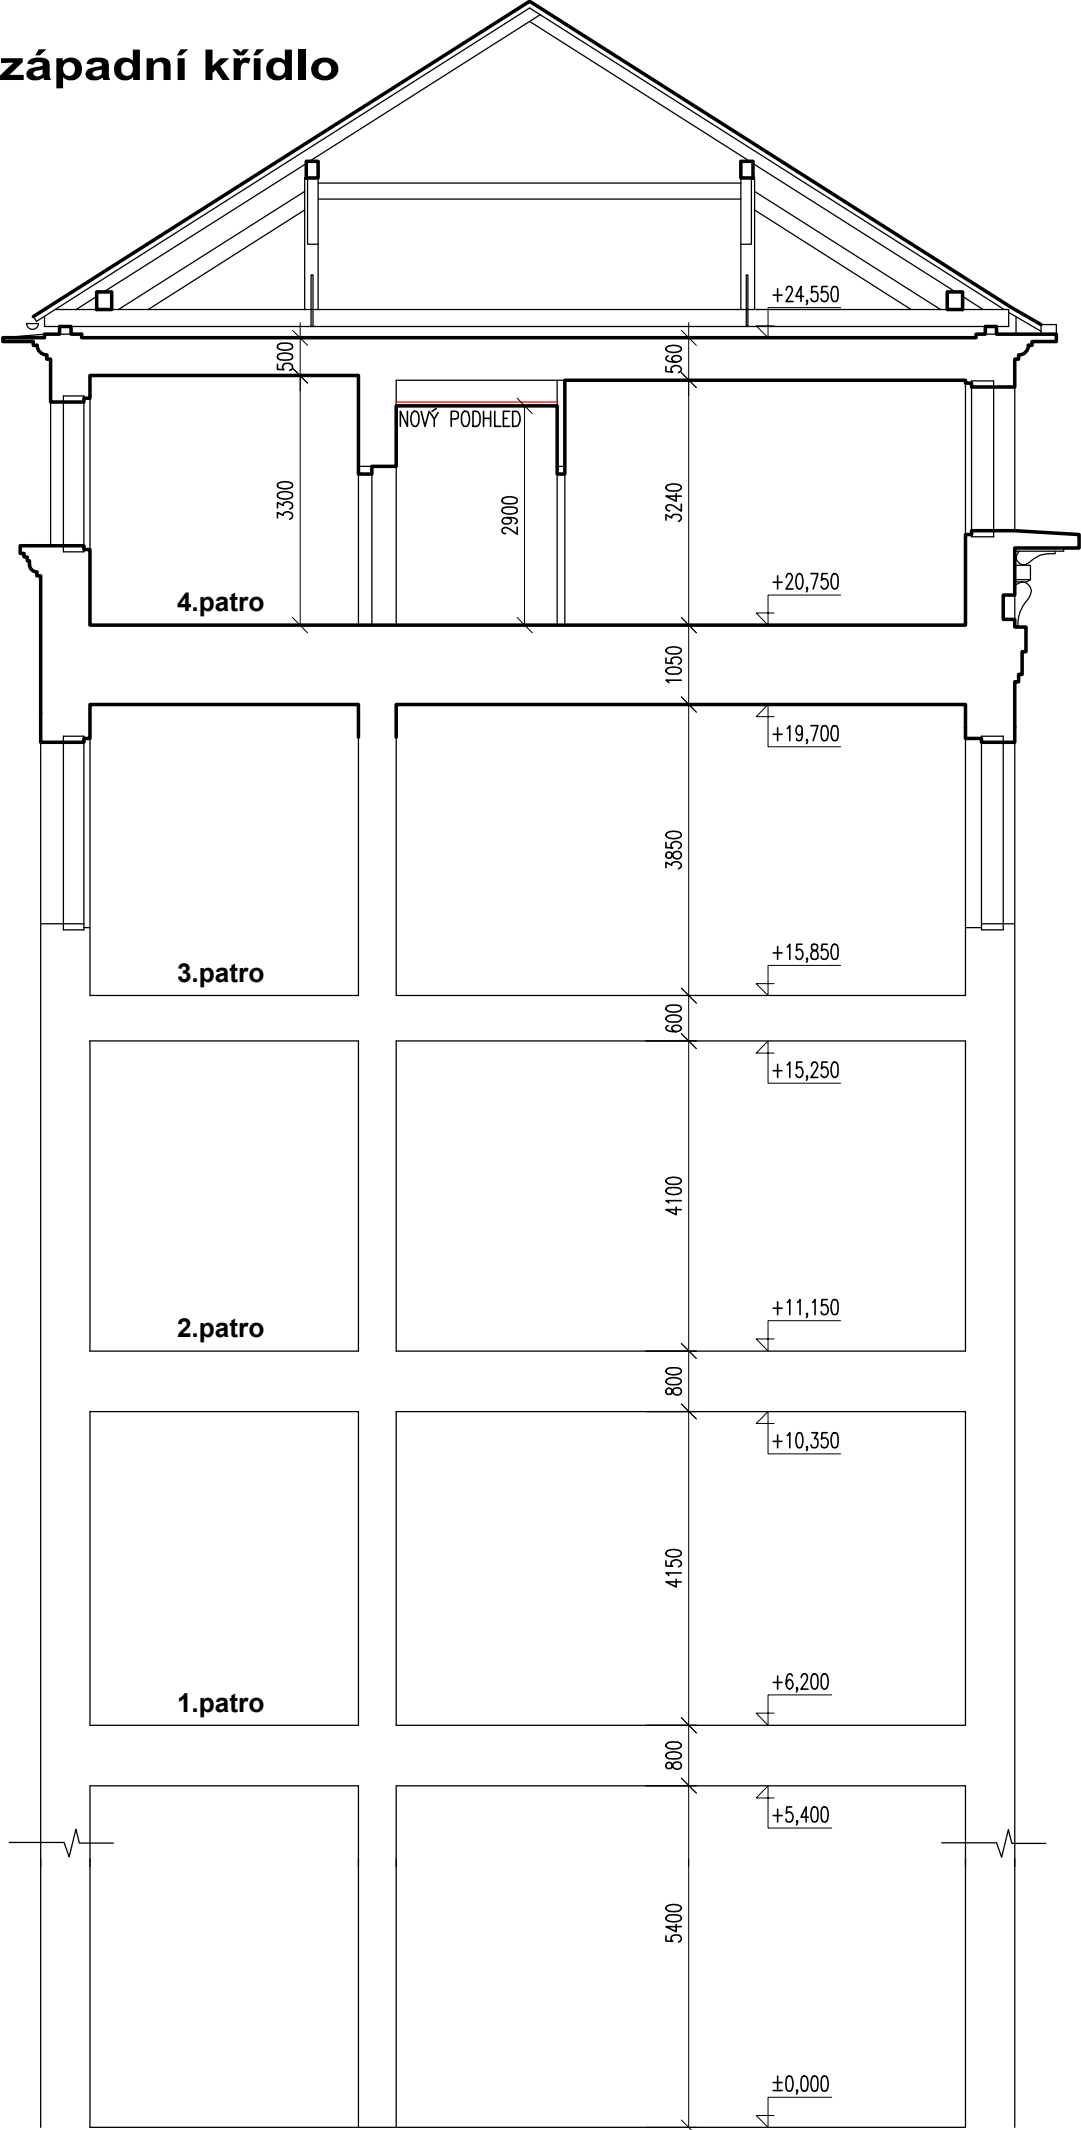

±0,000 = stávající

HIPIng. S. Piskláková

Zodp. projektantIng. P.Kadaňka

ProjektantIng. P.Kadaňka

Zak.číslo08/P/15

Formát2x A4

Datum07/2015

Měřítko1:100

Stupeň
Dokumentace pro provádění stavby

Statutární město Brno

Dominikánské nám.1, 601 67 Brno

Investor:

Místo: Malinovského nám. 3, 602 00 Brno - Střed

Stavba

ObjektBudova magistrátu

ČástARCH. STAVEBNÍ A KONSTRUKČNÍ ŘEŠENÍ

NázevSchéma řezu C-C´

Ing. Simona Piskláková

projekce vzduchotechniky

Bráfova 3, 616 00 Brno

ve spolupráci s:

ARCHITEKTURA

PROJEKCE

AP

AP-atelier, s.r.o.

Kabátníkova 2, 602 00 Brno

číslo paré

číslo výkresu

medsi@centrum.cz

(+420) 541 212 209

11