



PŮDORYS 2.NP - NOVÝ STAV, MĚŘÍTKO 1:50

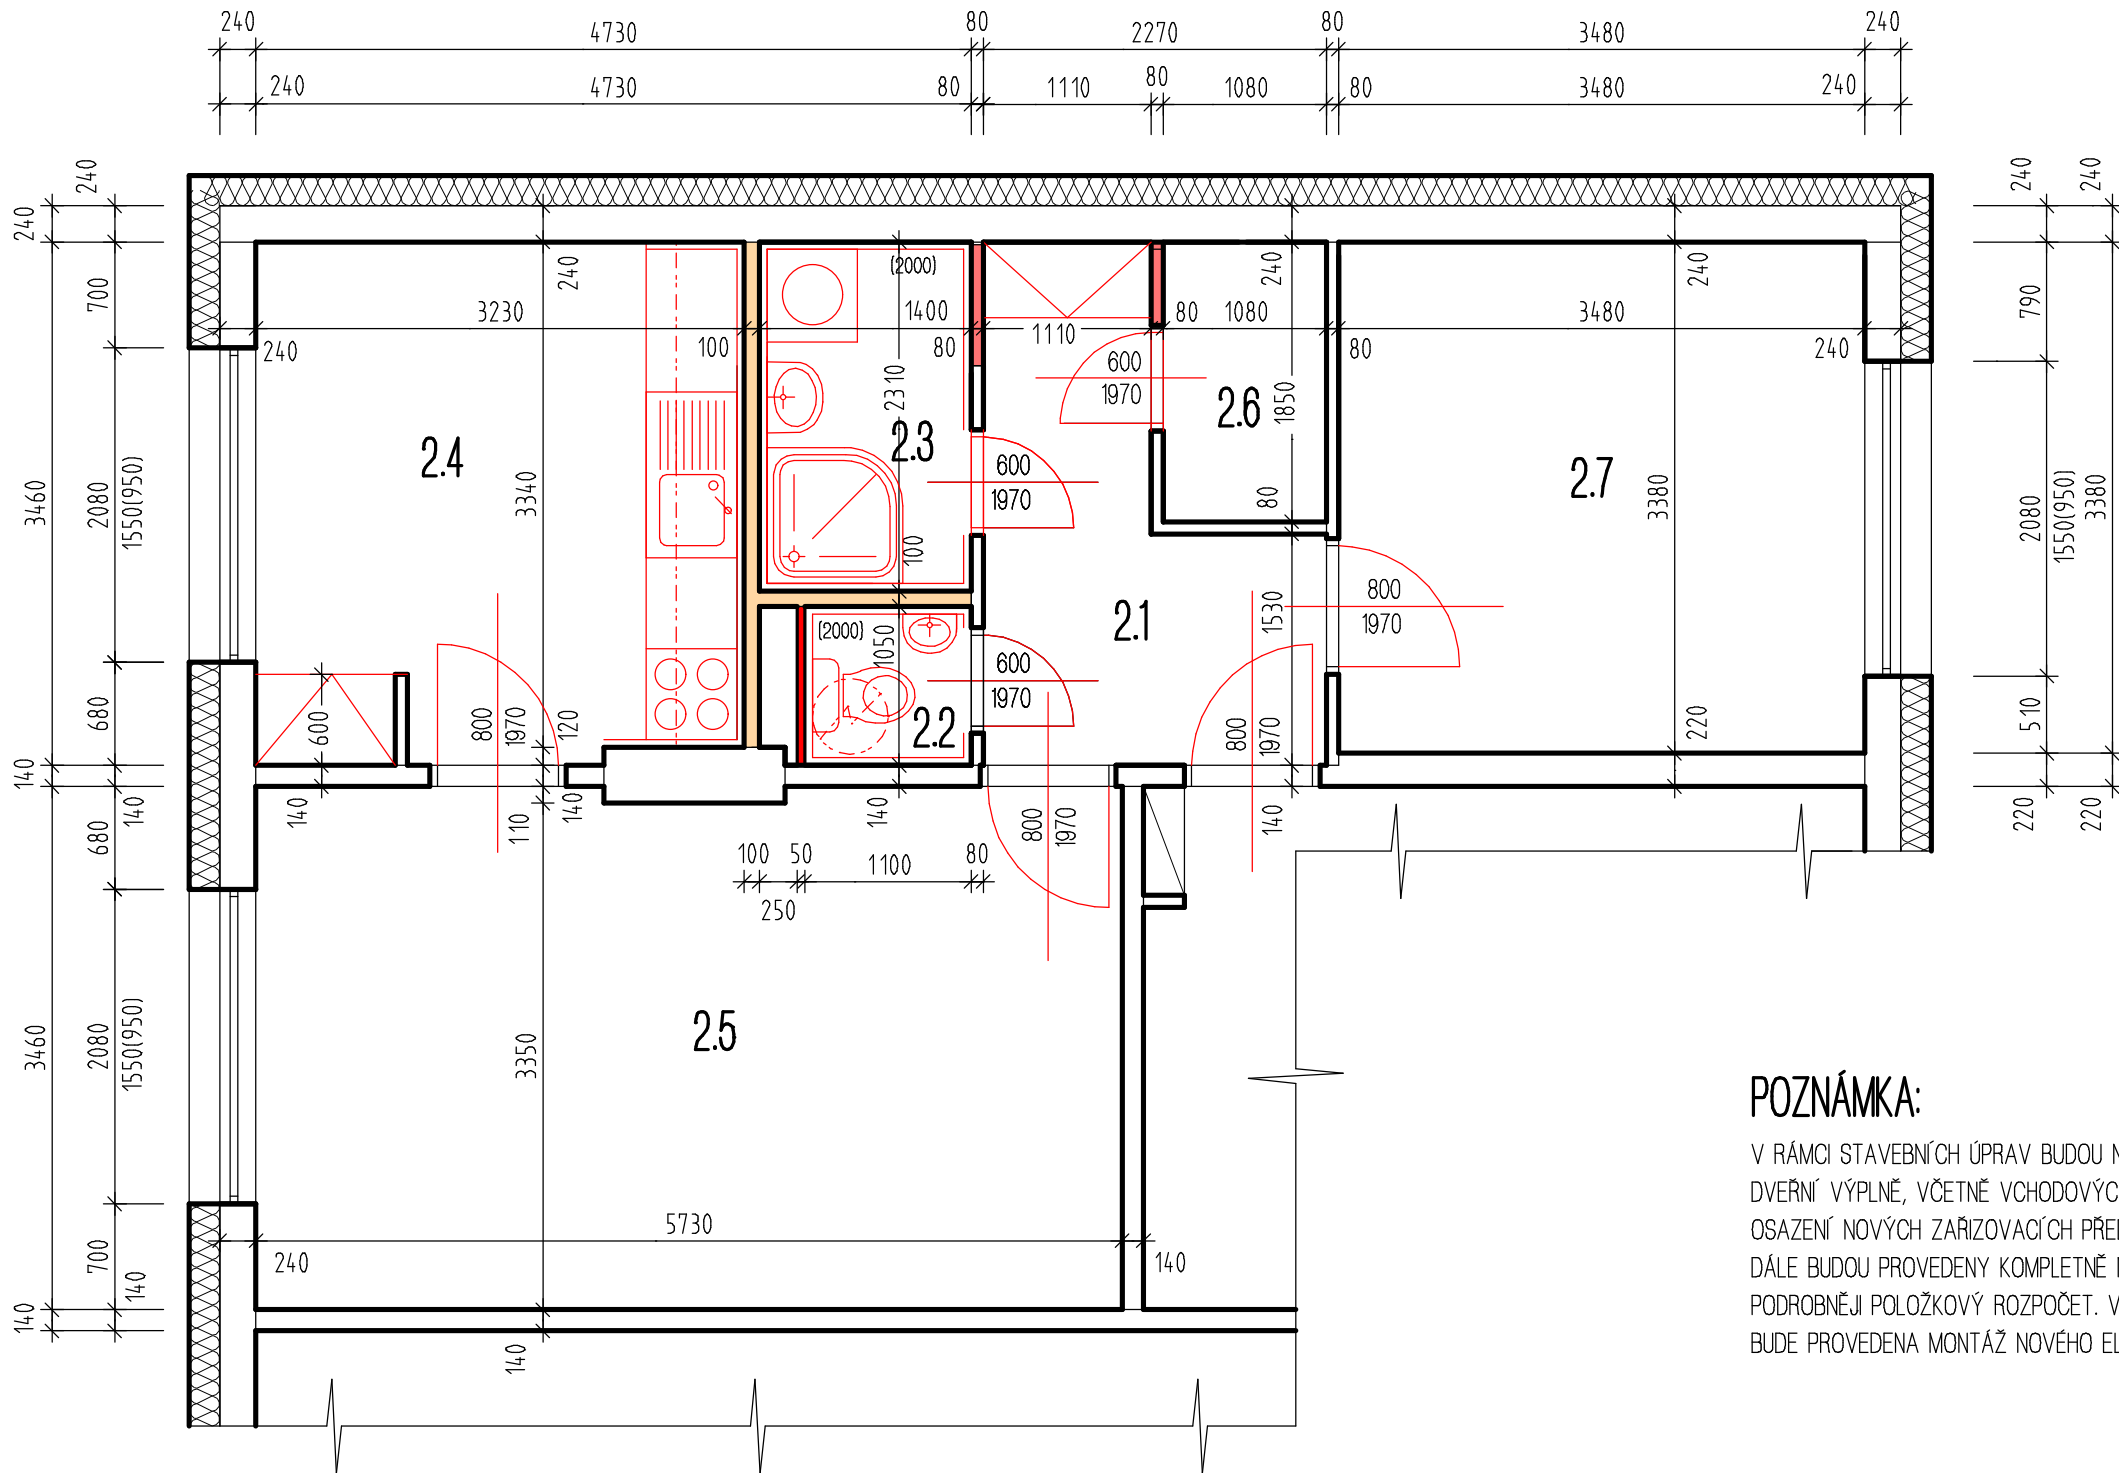

LEGENDA MATERIÁLŮ:

- STÁVAJÍCÍ STĚNY Z PREFA ŽEL. BET. PANELŮ
- NOVÉ PŘÍČKOVÉ ZDIVO TL. 75 mm YTONG P2 500
O ROZMĚRU 75x249x599 mm NA ZDÍČÍ MALTY YTONG
- NOVÉ PŘÍČKOVÉ ZDIVO TL. 100 mm YTONG P2 500
O ROZMĚRU 100x249x599 mm NA ZDÍČÍ MALTY YTONG
- NOVÉ PŘÍČKOVÉ ZDIVO TL. 50 mm YTONG P2 500
O ROZMĚRU 50x249x599 mm NA ZDÍČÍ MALTY YTONG

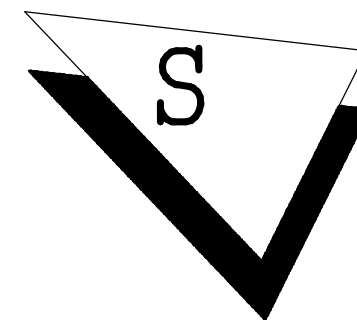

POZNÁMKA:

V RÁMCI STAVEBNÍCH ÚPRAV BUDOU NATŘENY STÁVAJÍCÍ OCELOVÉ ZÁRUBNĚ A OSAZENY NOVÉ DVEŘNÍ VÝPLNĚ, VČETNĚ VCHODOVÝCH DVEŘÍ. V CELÉM BYTĚ BUDOU PROVEDENY NOVÉ ELEKTROINSTALACE, OSAZENÍ NOVÝCH ZAŘÍZOVACÍCH PŘEDMĚTŮ, OTOPNÝCH TĚLES, VČ. PŘIPOJOVACÍHO POTRUBÍ ÚT A ZTI. DÁLE BUDOU PROVEDENY KOMPLETNĚ NOVÉ VNITŘNÍ POVRCHOVÉ ÚPRAVY PODLAH, STĚN I STROPŮ, PODROBNĚJI POLOŽKOVÝ ROZPOČET. V KOUPELNĚ BUDE OSAZEN TELOVODNÍ OTOPNÝ ŽEBŘÍK. DO KOUPELNY BUDE PROVEDENA MONTÁŽ NOVÉHO ELEKTRICKÉHO BOJLERU S OBSAHEM 100l.

LEGENDA MÍSTNOSTI:

OZN.	NÁZEV MÍSTNOSTI	PLOCHA (m²)	S.V. (m)	PODLAHA	POZNÁMKA
2.1	CHODBA	5,62	2,62	PLOVOUCÍ LAMINÁTOVÁ	
2.2	WC	1,16	2,62	KERAMICKÁ DLAŽBA	KERAM. OBKLAD V=2,0m
2.3	KOUPELNA	3,23	2,62	KERAMICKÁ DLAŽBA	KERAM. OBKLAD V=2,0m
2.4	KUCHYNĚ	10,46	2,62	PLOVOUCÍ LAMINÁTOVÁ	OBKL. LAMINÁTOVÁ DESKA K.L.
2.5	OBÝVACÍ POKOJ	19,70	2,62	PLOVOUCÍ LAMINÁTOVÁ	
2.6	KOMORA	2,00	2,62	PLOVOUCÍ LAMINÁTOVÁ	
2.7	LOŽNICE	11,73	2,62	PLOVOUCÍ LAMINÁTOVÁ	

KRESLIL	VYPRACOVAL	KONTROLOVAL		
ING. BRONISLAV BÖHM	ING. BRONISLAV BÖHM	ING. BRONISLAV BÖHM		
NÁZEV OBJEKTU:	STAVEBNÍ ÚPRAVY B.J. č. 4 V BD č.p. 6, DVORCE D 1.1 STAVEBNÍ ŘEŠENÍ		INVESTOR:	
UCELENÁ ČÁST:			Obec Dvorce, Náměstí 13, Dvorce 793 68	
			FORMÁT	A3
		DATUM	09/2025	
		ÚČEL	ZJEDNODUŠENÁ ZADÁVACÍ DOKUMENTACE	
NÁZEV VÝKRESU:	PŮDORYS 2.NP - NOVÝ STAV		MĚŘÍTKO	ČÍS.VÝKR.
			1:50	D.03