



PŮDORYS 1.NP
navrhovaný stav

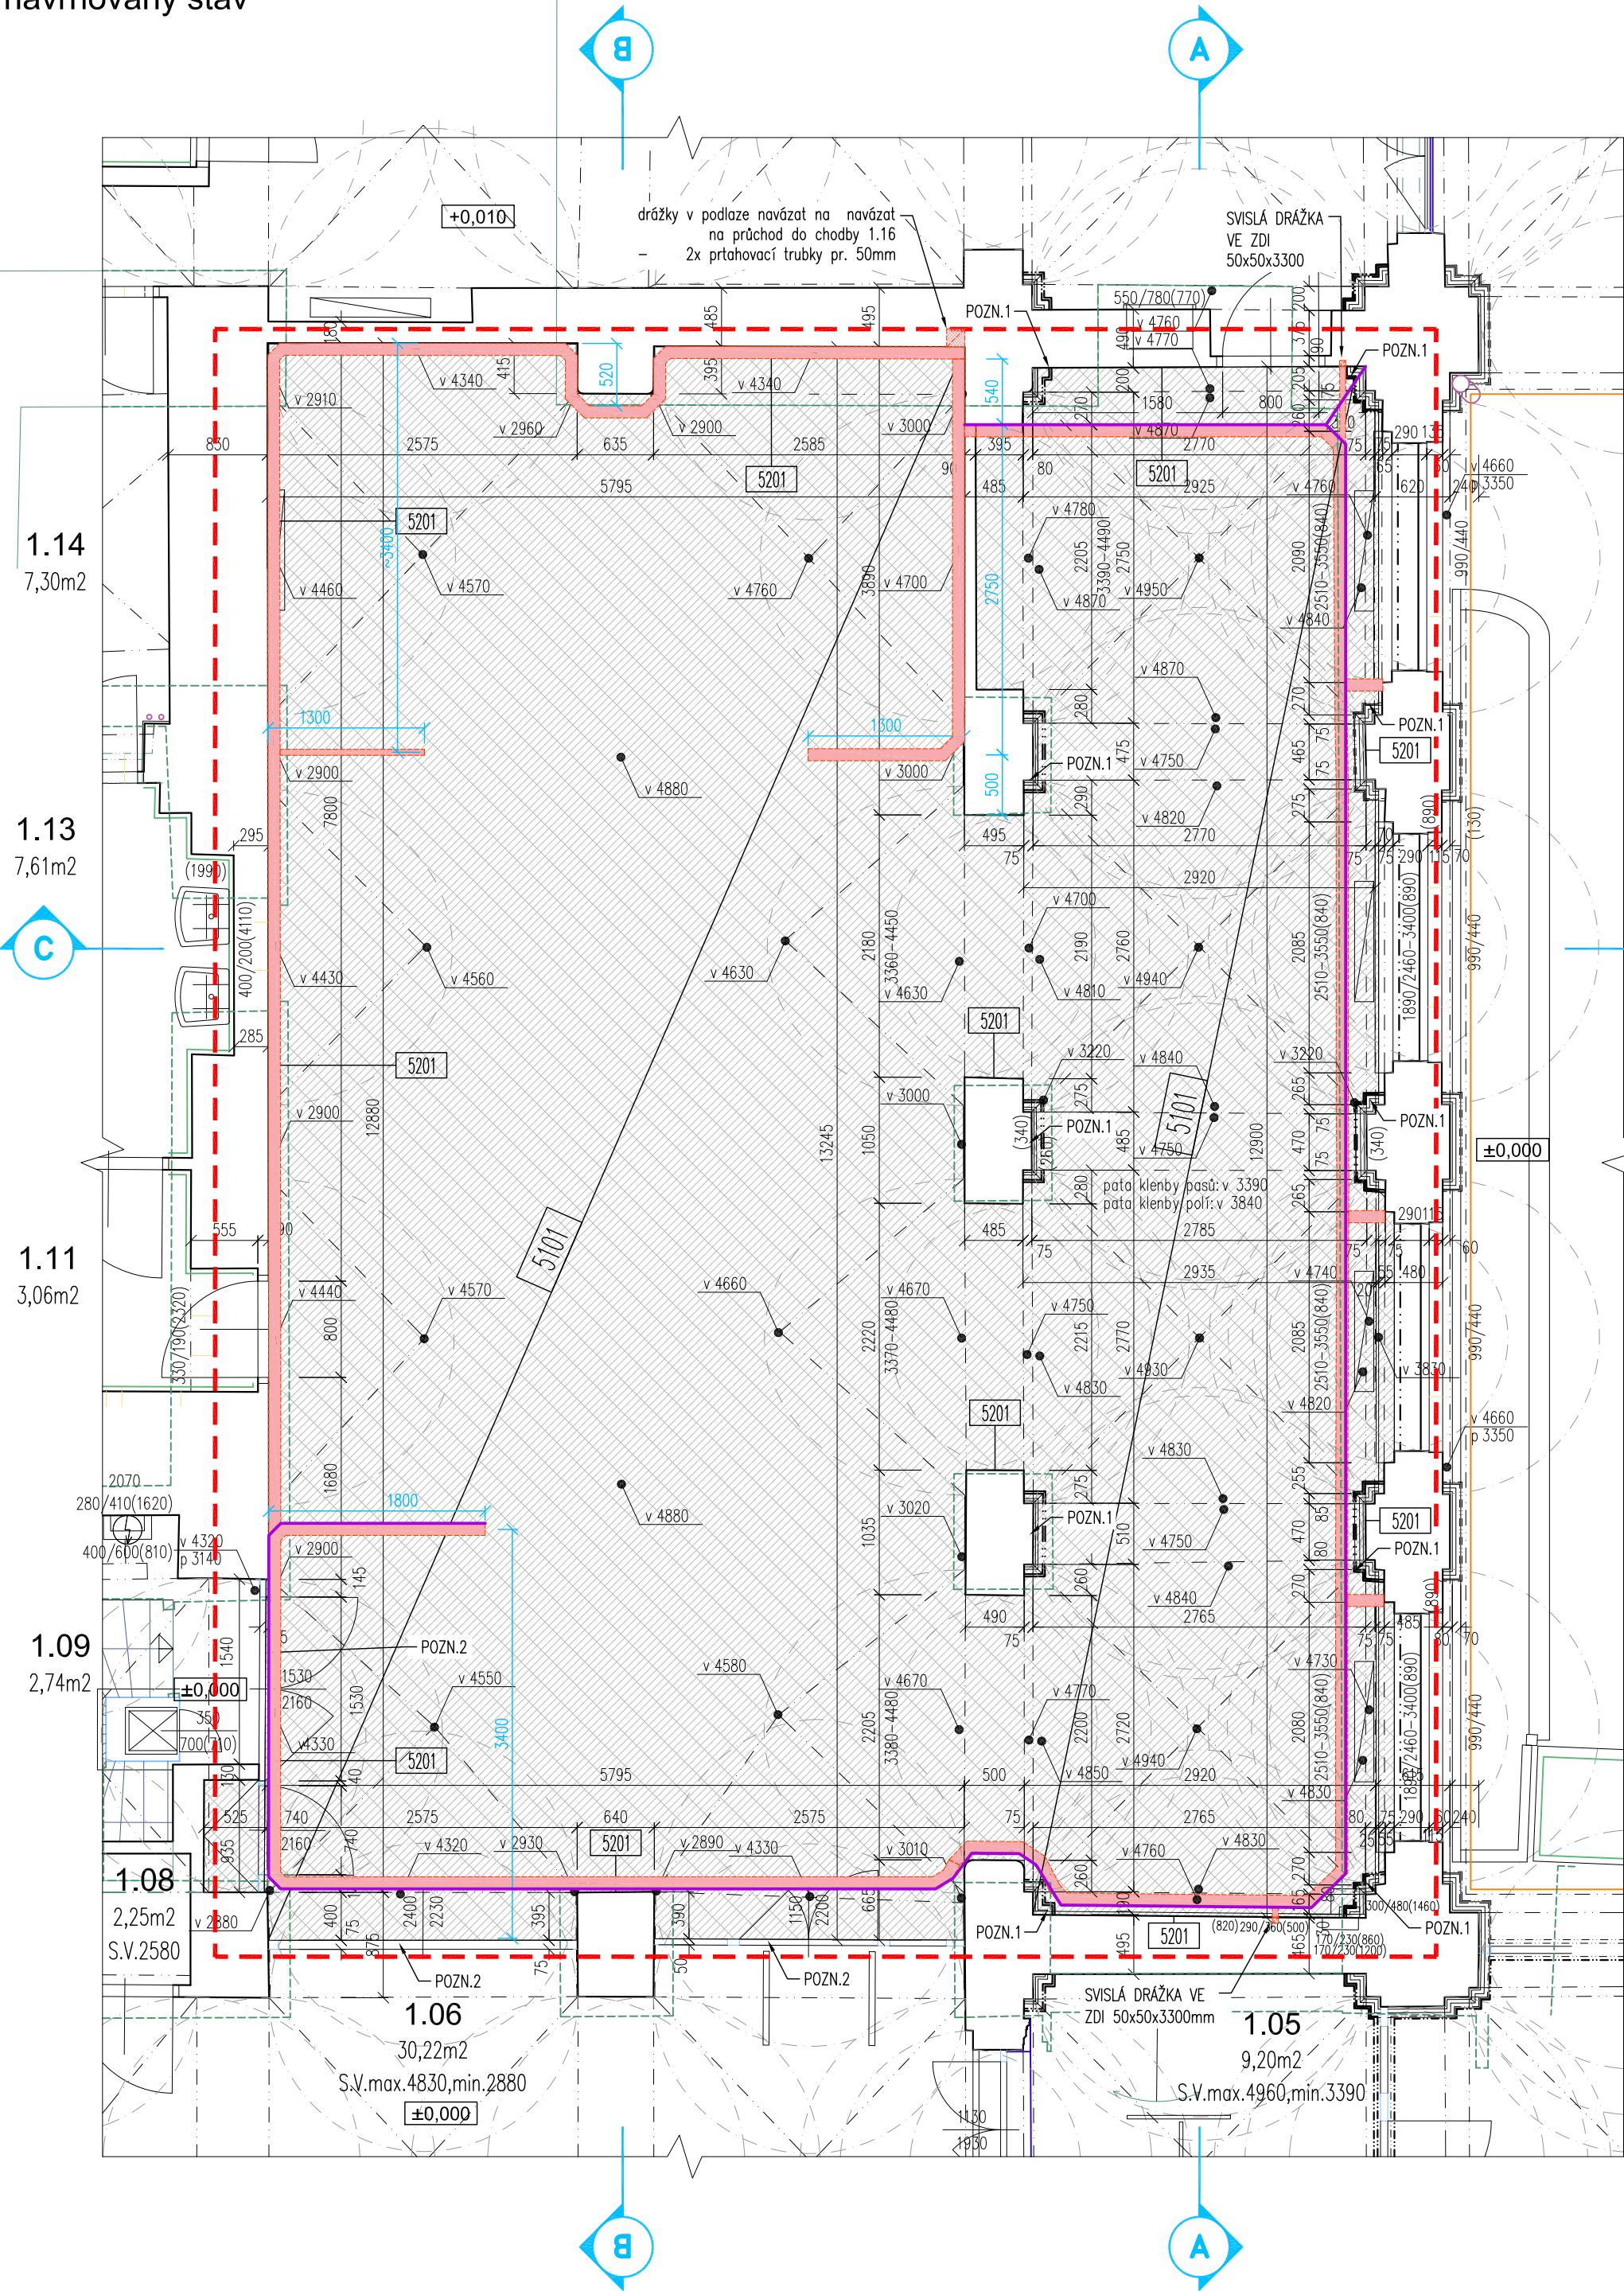

Řez A-A

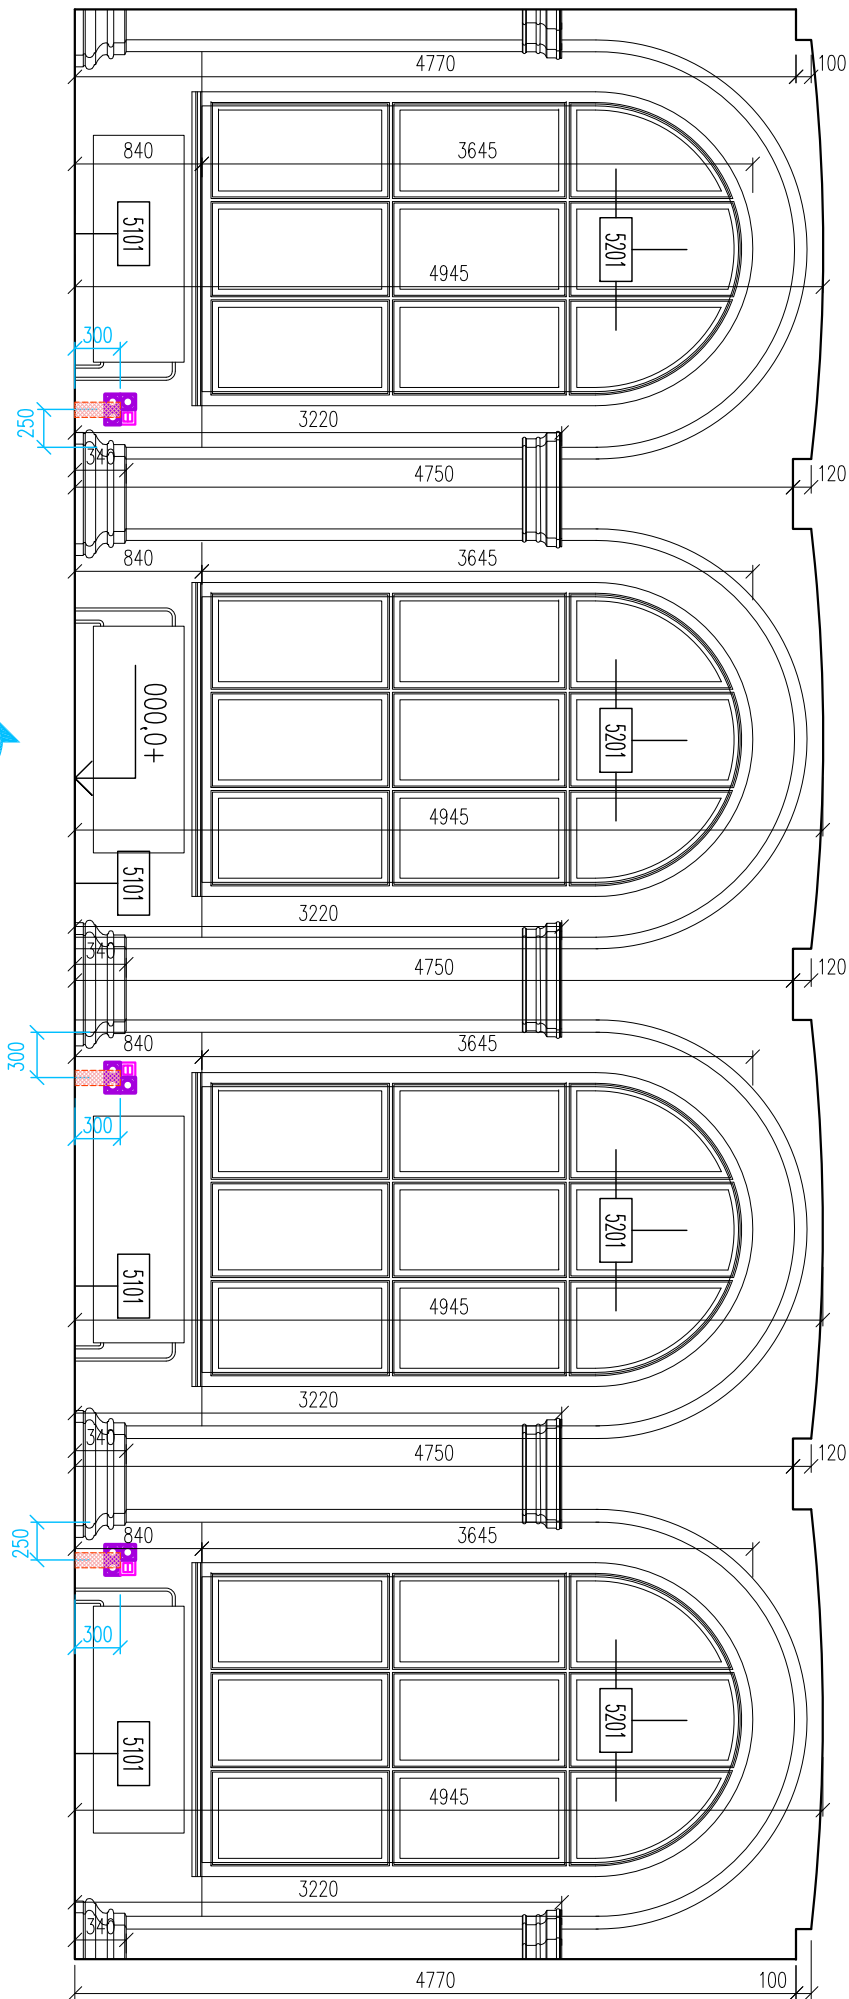

TABULKA ŘEŠENÝCH PLOCH 1.NP

OZN.	NÁZEV MÍSTNOSTI	PLOCHA [m²]	POVRCH PODLAHY	POVRCH STĚNY	POVRCH STROPU	SVĚTLÁ VÝŠKA [mm]
1.10	KNIHOVNA	119,48	vínyl	malba	malba	2880 - 4880

SOUVISEJÍCÍ PROSTORY

1.15	WC	6,79	ker. dlažba	ker. obklad v. 2120/malba	malba	2800 - 4780
1.16	Chodba	30,93	koberec	malba	malba	2960 - 4930
1.17	Zadní studovna	74,68	koberec	malba	malba	2870 - 4950
1.18	Studovna	48,90	koberec	malba	malba	2800 - 4820

LEGENDA

- 5100 SKLADBY PODLAH NAVRŽENÉ
5200 SKLADBY STĚN A STROPŮ NAVRŽENÉ

LEGENDA

- ŘEŠENÉ PROSTORY
STÁVAJÍCÍ ZDIVO - CIHLA PLNÁ
NOVÉ KONSTRUKCE BEZ ROZLIŠENÍ
5101 NAVRŽENÁ SKLADBA PODLAHY
- VINYLÓVÁ KOMPAKTNÍ PODLAHA 2 mm
- LEPIDLO
- SAMONIVELAČNÍ STĚRKA
SE SKELNÝM VLÁKNEM 2 x 4 mm
- PENETRACE
- STÁVAJÍCÍ BETONOVÁ MAZANINA zachováno
ZAPRAVENÍ DRÁŽKY BETONOVÉ MAZANINY
PODLAH šířky cca 100mm
ZAPRAVENÍ DRÁŽKY VE ZDIVU JÁDROVOU
CEMENTOVÁPENNOU OMÍTKOU
šířky cca 100mm

POZNÁMKY NA VÝKRESE


- V MÍSTĚ PILASTRŮ NEBUDE INSTALOVÁNA SOKLOVÁ LIŠTA.
- PŘECHODOVÁ NEREZOVÁ LIŠTA T PROFIL š. 25mm NA STYKU PODLAHOVÝCH KRYTIN.

OBECNÉ POZNÁMKY

VŠECHNY ROZMĚRY JE NUTNÉ OVĚŘIT DLE SKUTEČNÉHO STAVU NA STAVBĚ. V PŘÍPADĚ NESROVNALOSTI MEZI JEDNOTLIVÝMI ČÁSTMI DOKUMENTACE PLATÍ:
a. VÝKRESY DETAILNĚJŠÍHO MĚŘITKA MAJÍ PŘEDNOST PŘED VÝKRESY MENŠÍHO MĚŘITKA
b. TEXTOVÁ URČENÍ MAJÍ PŘEDNOST PŘED VÝKRESY

- Na výkresech jsou vypracovány základní úpravy stavebních konstrukcí, ostatní úpravy jsou zaznamenány v projektové dokumentaci profesí.
- Výšky stavebních otvorů a parapetů jsou udávány od čisté podlahy.
- Plochy místností jsou počítány jako čistá podlahová plocha mezi svislými dělicími konstrukcemi.
- Dodavatel je povinen provést kontrolu věcné správnosti dokumentace, veškerých konstrukcí a prvků, včetně projektů profesí a provést kontrolu v souladu s ČSN. V případě nesouladu či pochybností o jakémkoliv části je dodavatel povinen neprodleně upozornit investora a projektanta.

POZNÁMKA:
Informace z tohoto dokumentu mohou být použity jen v souvislosti s tímto projektem. Informace na tomto dokumentu nesmí být svévolně pozměněny, doplněny nebo odstraněny. V případě, že bude potřebné provést jakékoliv změny v tomto dokumentu, jediným autorizovaným subjektem k této úkonům je hlavní projektant. Žádné prvky, data ani jiné informace z této dokumentace nesmí být kopírovány, anebo použity pro jiné projekty bez výslovného předchozího souhlasu hlavního projektanta.

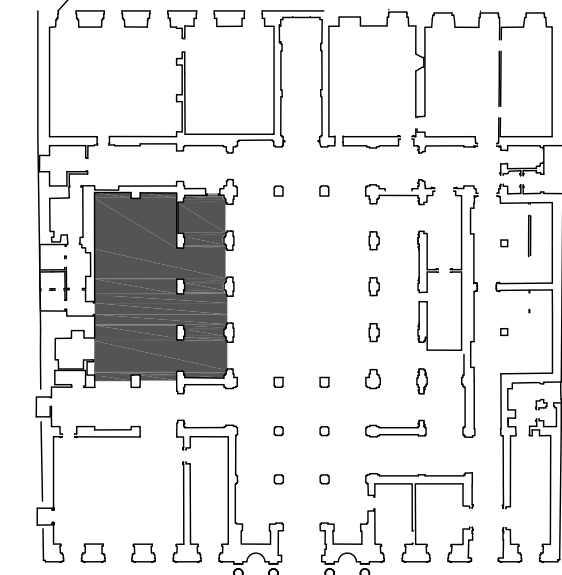

0 1 2 5m

±0,000 = 197,76 Bpv

NÁZEV AKCE:

OPRAVA KNIHOVNY

Národohospodářského ústavu Akademie věd ČR v.v.i.

MÍSTO STAVBY:

Politických vězňů 936/7, 101 00 Praha 1

INVESTOR:

Národohospodářský ústav Akademie věd České republiky v.v.i.

Politických vězňů 936/7, 101 00 Praha 1

Kontaktní osoba: Ivana Burianová

tel.: +420 224 005 248

e-mail: building@cege-el.cz

ZPRACOVATEL ČÁSTI:

Ing. arch. Jan Heller, ČKA 4261

Zelená 400/6, 500 04 Hradec Králové

tel.: +420 724 590 067

e-mail: info@heller-architekti.cz

STUPEŇ:

Dokumentace pro provedení stavby

ČÁST:

D.1.1. ARCHITEKTONICKO - STAVEBNÍ ŘEŠENÍ

VÝKRES:

PŮDORYS 1.NP - NÁVRH

VYPRACOVAL:

Ing. arch. Jan Heller

MĚŘÍTKO:

1:50

RAZÍTKO A PODPIS:

REVISOR:

1. 07-2022

ČÍSLO VÝKRESU

ČÍSLO REVIZE:

101

1

PARÉ: