


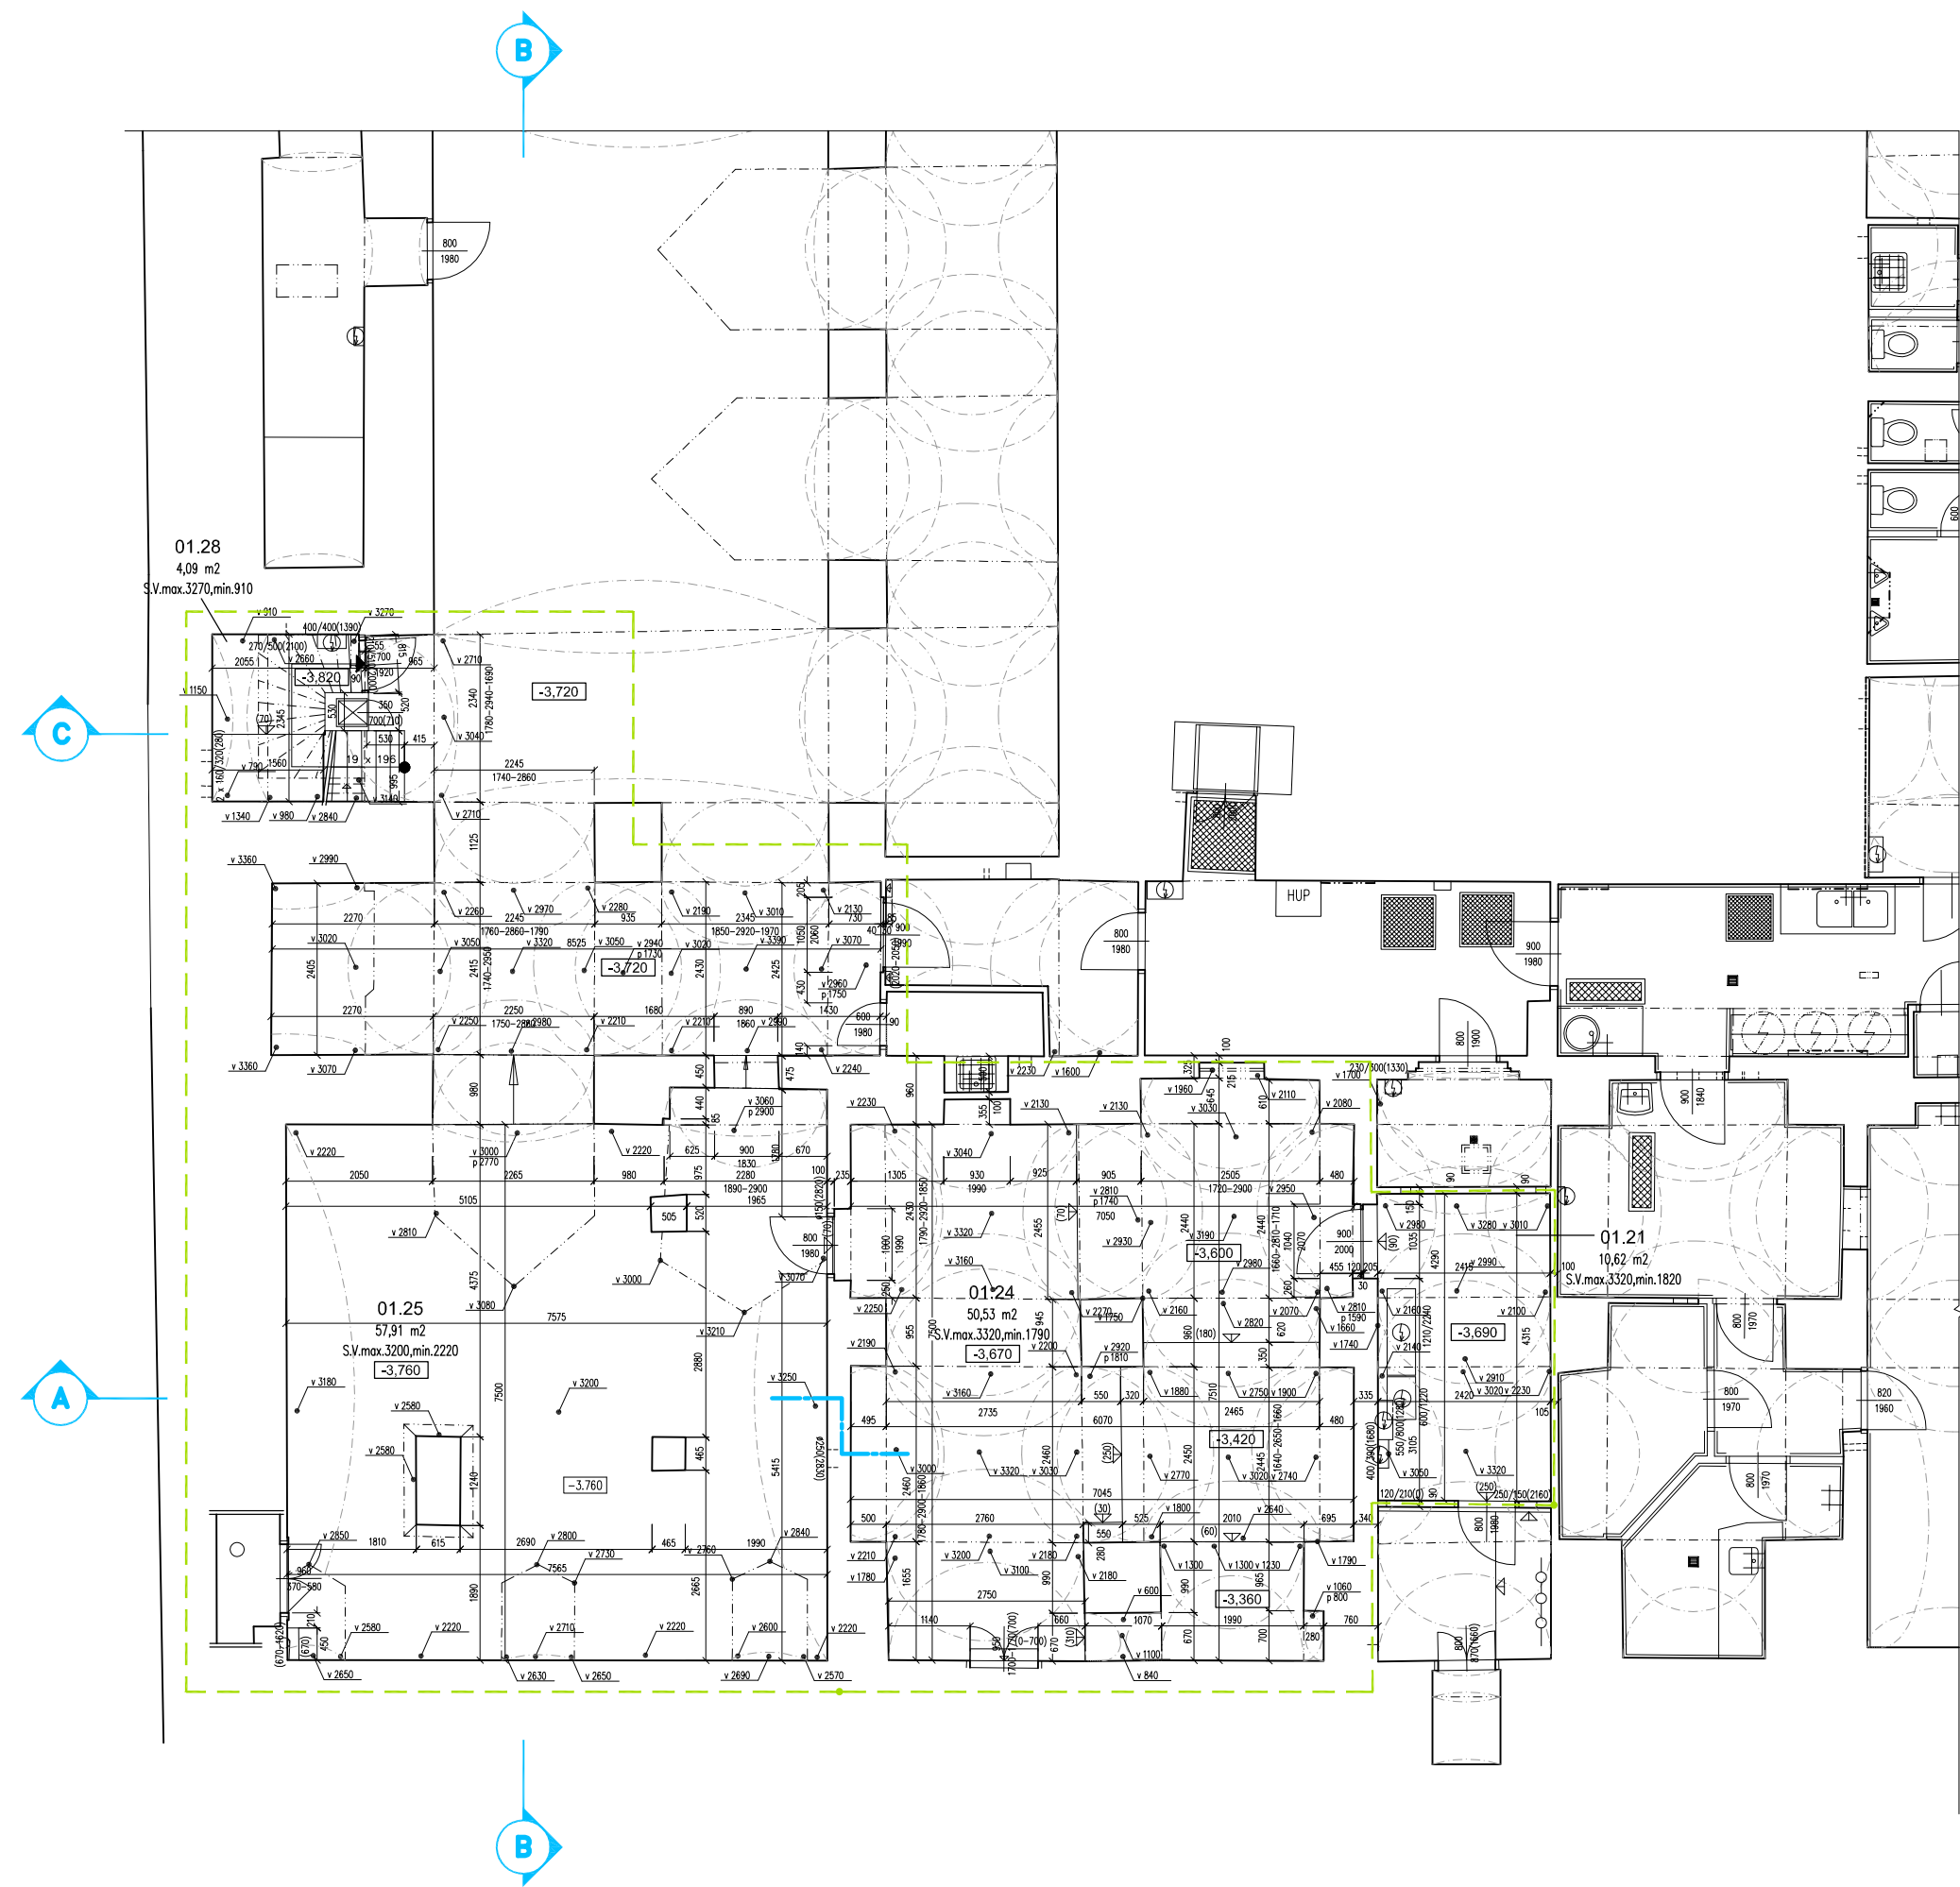


TABULKA MÍSTNOSTÍ DOTČENÝCH
REKONSTRUKCÍ
1.PP

OZN.	NÁZEV MÍSTNOSTI	PLOCHA [m²]	PODLAHA
01.21	ROZVODNA	10,62	BETON
01.24	SKLAD	50,53	DLAŽBA
01.25	ARCHIV	57,91	DLAŽBA
01.28	STROJOVNA	4,09	BETON
CELKEM		123,15	

GRAFICKÉ ZNAČKY

- STÁVAJÍCÍ CIHELNÉ RESP. SMÍŠENÉ (CIHLA, KÁMEN) ZDIVO
- PROSTORY DOTČENÉ REKONSTRUKCÍ

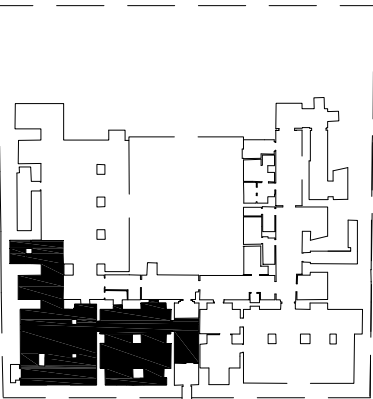

0 1 2 5m

±0,000 = 197,76 Bpv

NÁZEV AKCE:

OPRAVA STUDOVNY

MÍSTO STAVBY:

Politických vězňů 936/7, 101 00 Praha 1

INVESTOR:

Národopisný ústav Akademie věd České republiky v.v.i.

PROJEKTANT:

Ing. arch. Jan Heller, ČKA 4261
Zelená 400/6, 500 04 Hradec Králové
tel.: +420 724 590 067
e-mail: info@heller-architekti.cz

STUPEŇ:

DOKUMENTACE PRO PROVEDENÍ STAVBY

ČÁST:

D. ARCHITEKTONICKO - STAVEBNÍ ŘEŠENÍ

VÝKRES:

PŮDORYS 1.PP - STÁVAJÍCÍ STAV

VYPRACOVAL:

Ing. arch. Jan Heller

MĚŘÍTKO:

1:100

DATUM:

10/2015

ČÍSLO VÝKRESU:

2001-0