
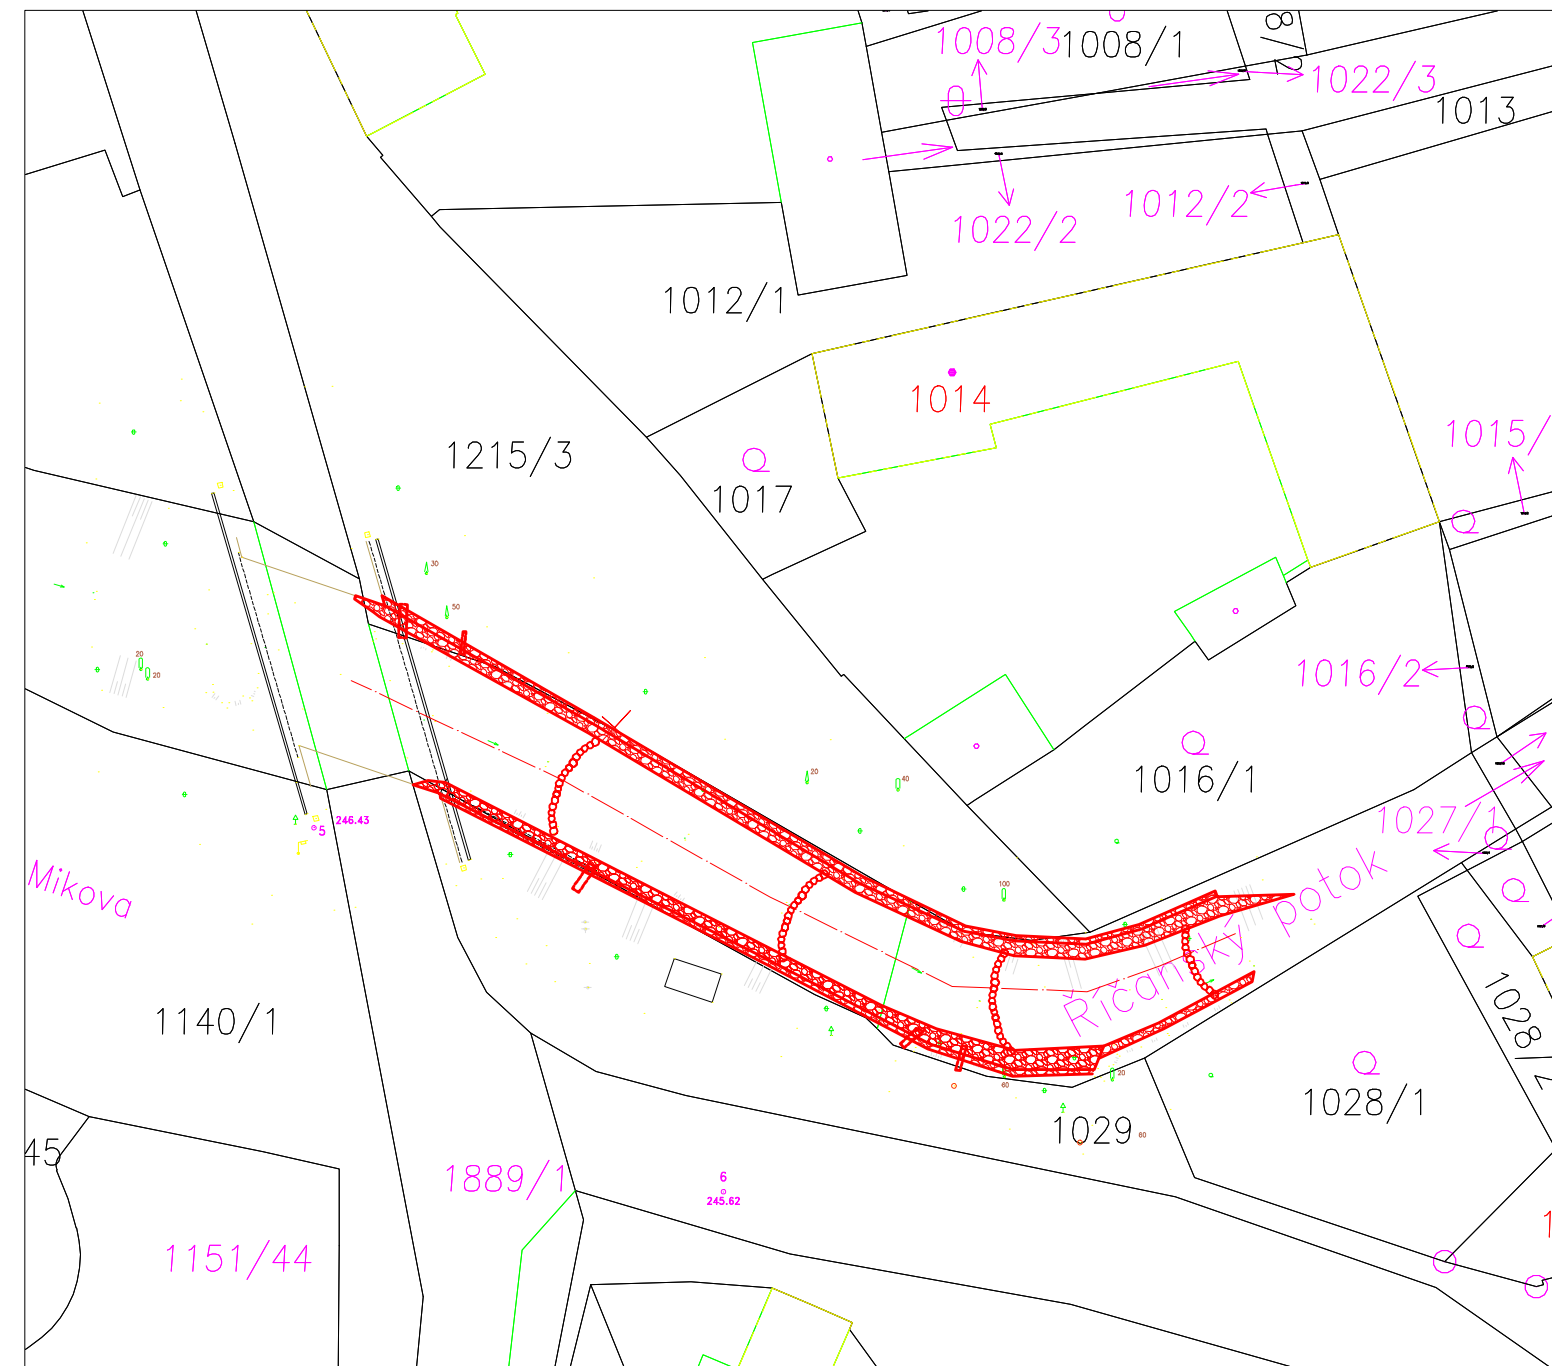
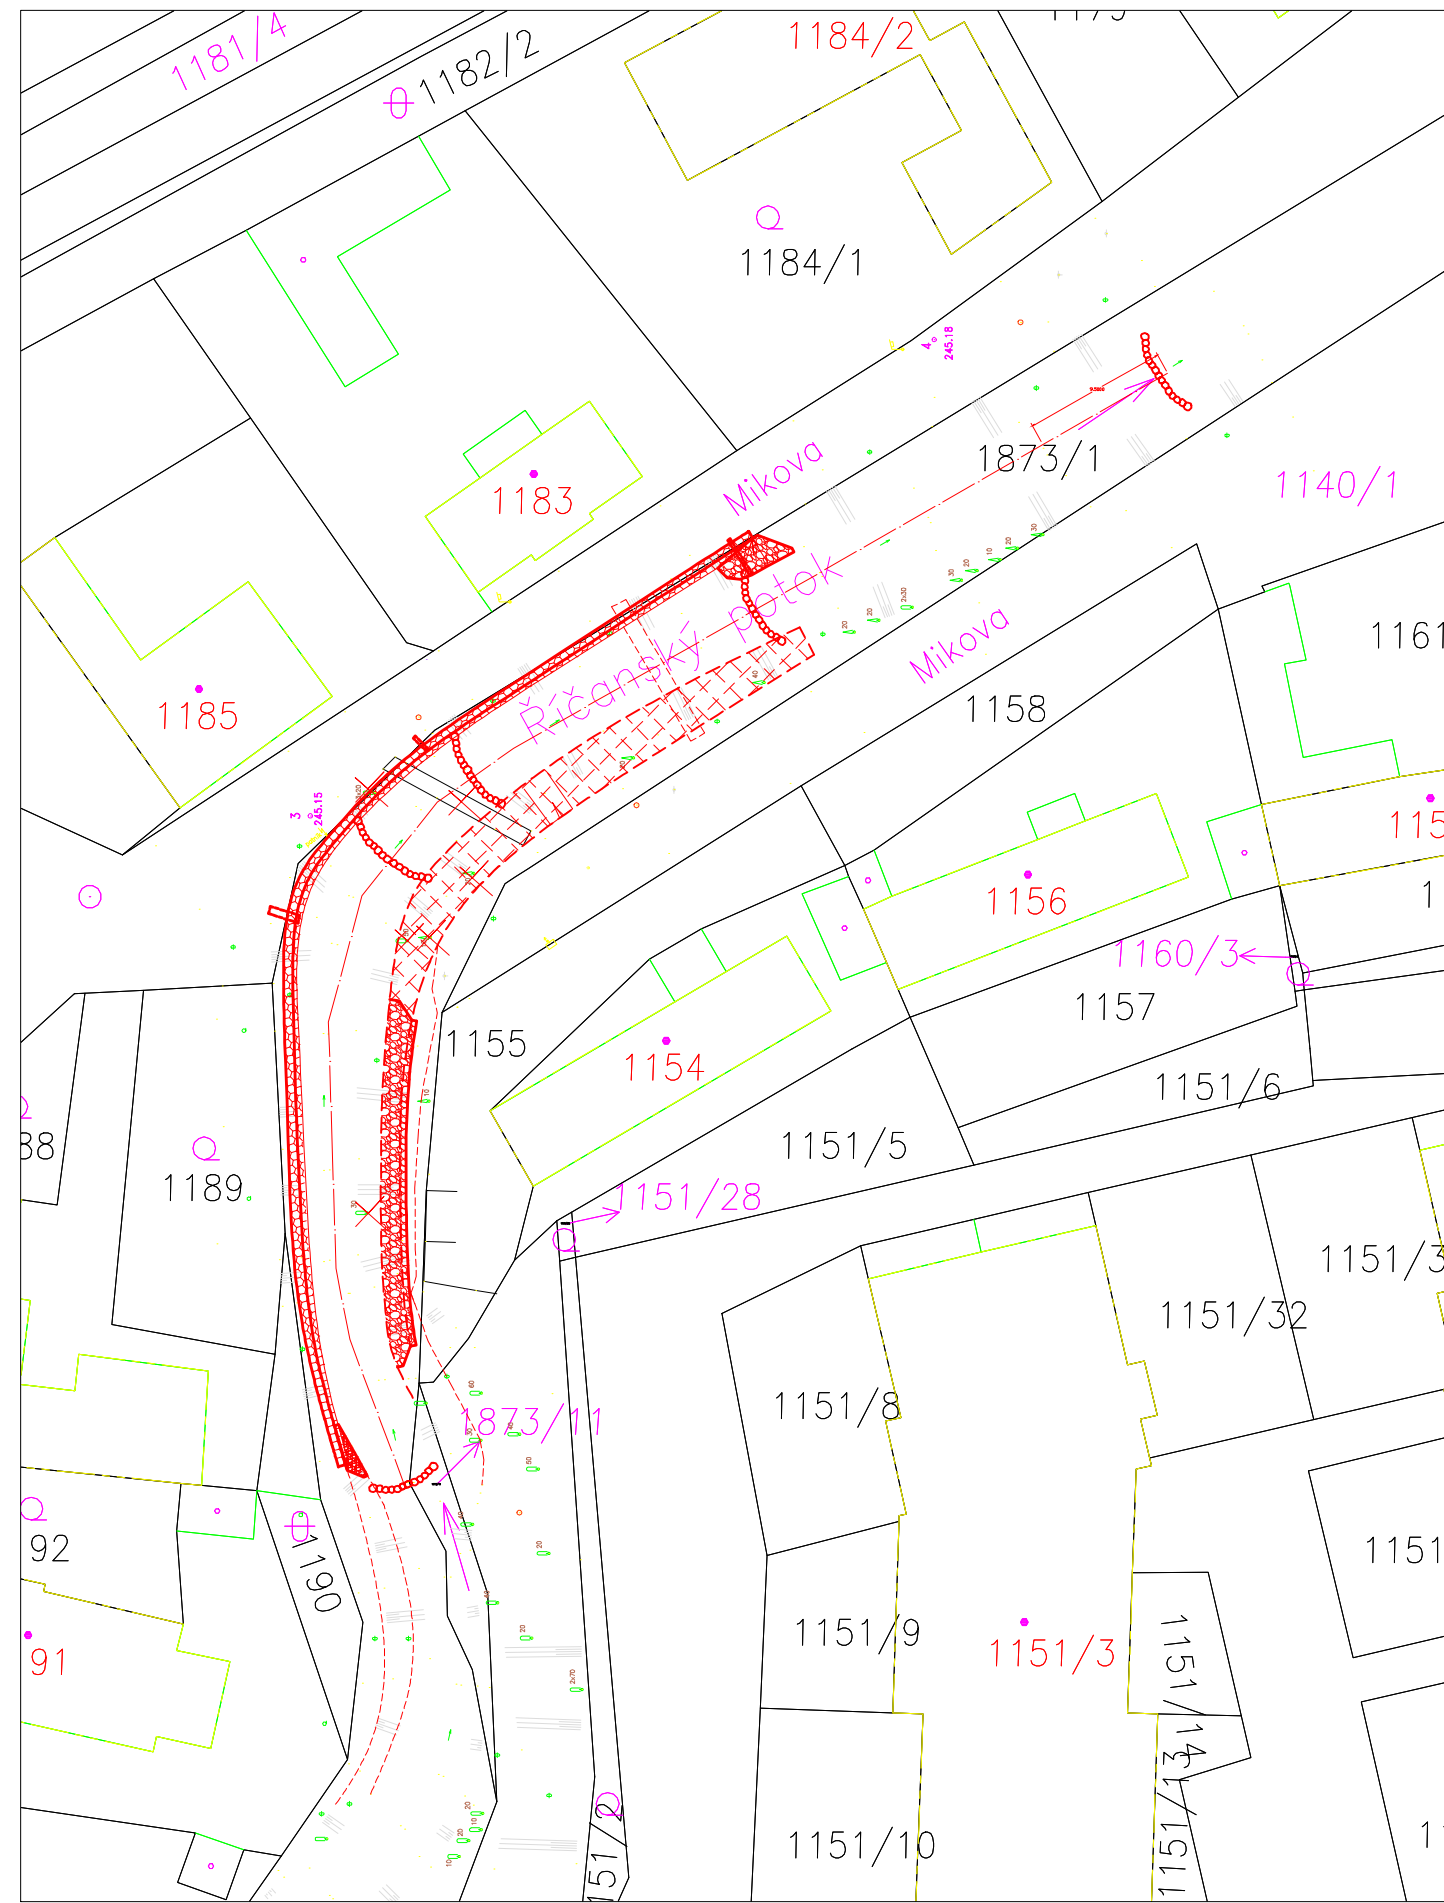


SITUACE KATASTRŮ OPRAVY BŘEHŮ ŘÍČANSKÉHO POTOKA – DUBEČ
ÚSEK 1. ÚSEK 2. ÚSEK 3.

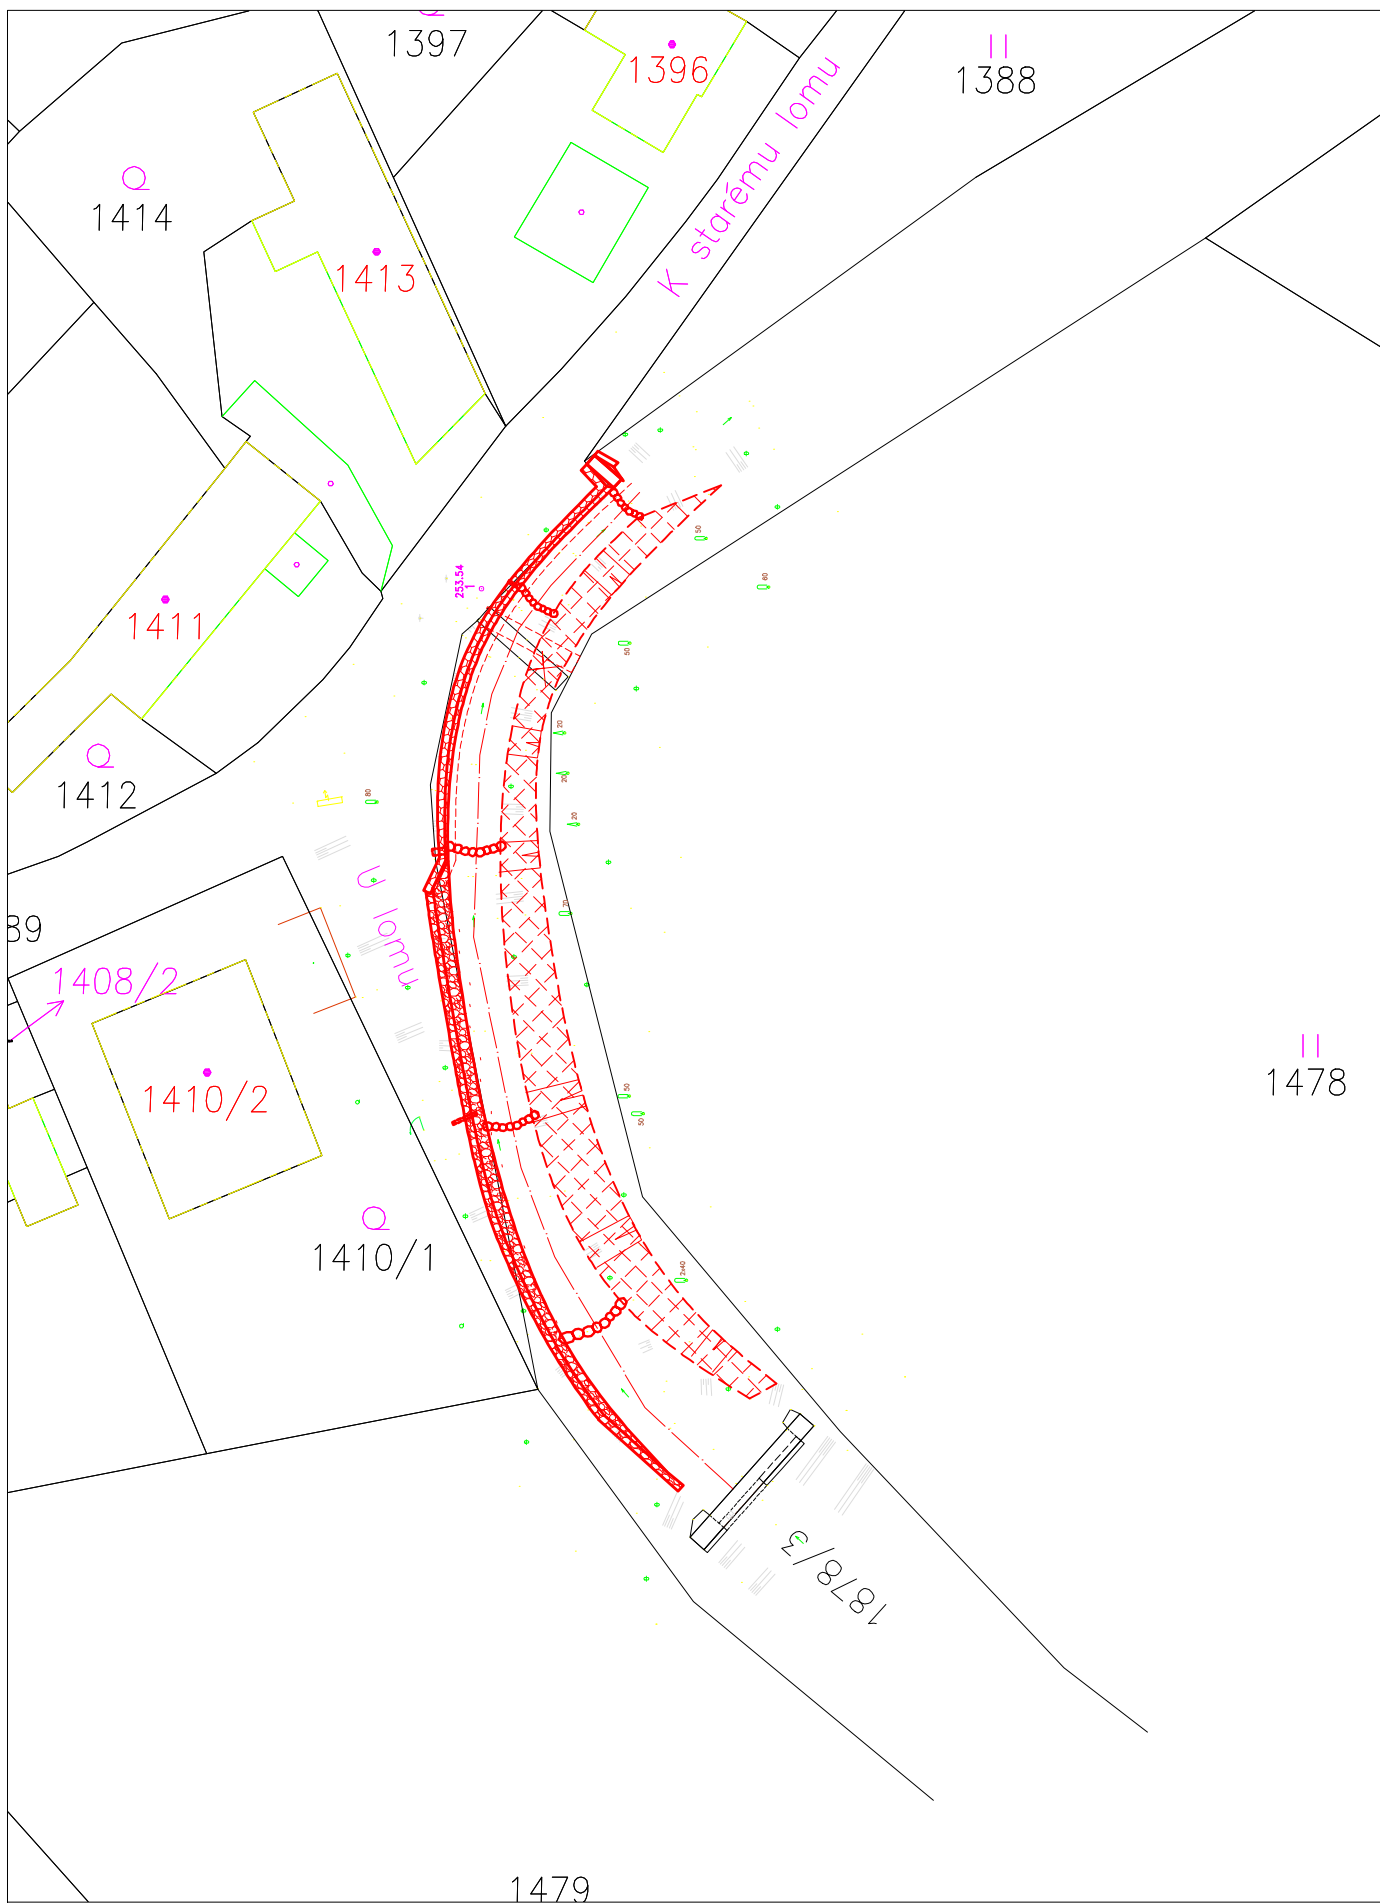

JTSK, VÝŠKOVÝ SYSTÉM BPv

EKOTECHNIK – INŽENÝRING s.r.o. PRAHA 4		Číslo zakázky: 01/15
Kreslil: ACAD	Projektant: Ing.J.Jílek	Technická kontrola: Ing.J.Jílek
Investor: Městská část Praha – Dubeč	Kraj: PRAHA	Formát: 3 A4
Akce: ŘÍČANSKÝ POTOK – DUBEČ OPRAVA BŘEHŮ		Revize : 0
		Stupeň: DSP
		Datum: 02.15
Příloha: KATASTRÁLNÍ SITUACE OPRAV ÚSEKŮ	Měřítko: 1:500	Příloha: C3