


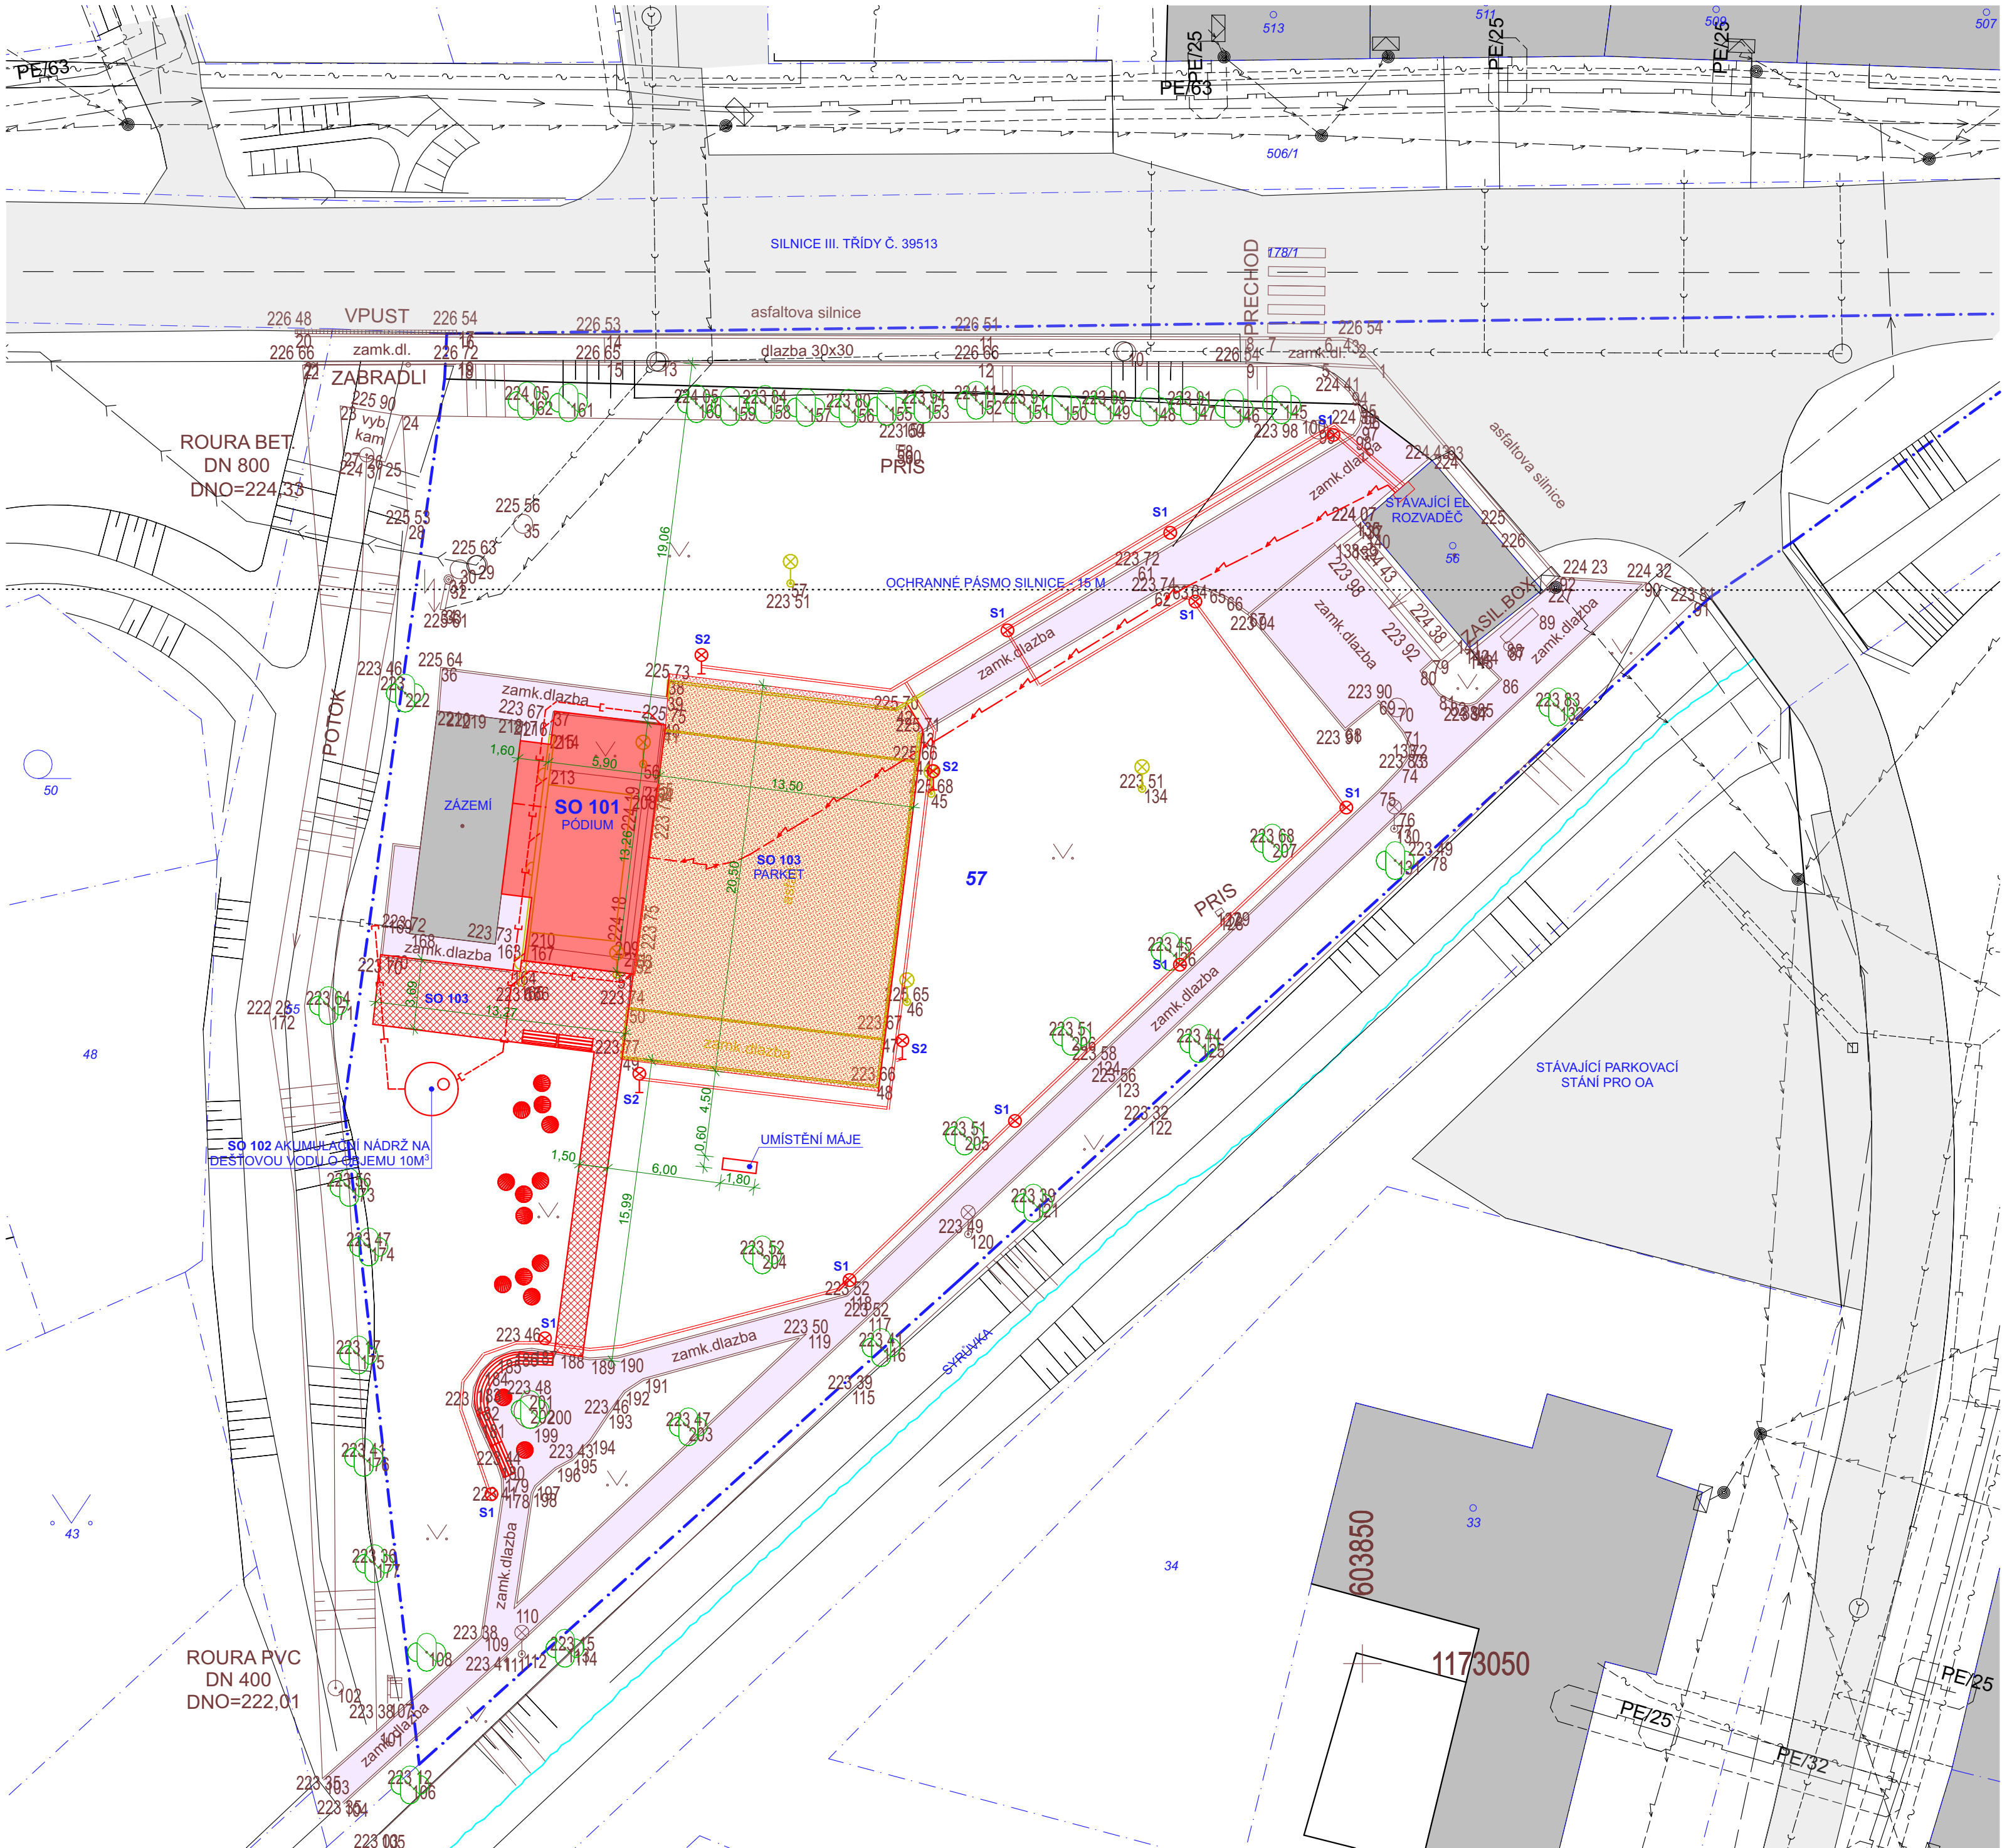

LEGENDA

OZNAČENÍ	NÁZEV
[Red fill]	POZEMNÍ OBJEKT NA POZEMKU - NAVRHOVANÝ
[Grey fill]	ZASTAVĚNÁ PLOCHA
[Light grey fill]	STÁVAJÍCÍ KOMUNIKACE
[Light purple fill]	ASFALTOVÝ KRYT
[Light blue fill]	STÁVAJÍCÍ POCHOZÍ PLOCHY
[Dark blue fill]	BETONOVÁ DLAŽBA
[Dark grey fill]	SOUSEDNÍ OBJEKT
[Dark grey fill]	ZASTAVĚNÁ PLOCHA
[Red cross-hatch]	ZPEVNĚNÁ PLOCHA POCHOZÍ
[Blue cross-hatch]	BETONOVÁ DLAŽBA - VIZ SKLADBA VRSTEV
[Red cross-hatch]	ZPEVNĚNÁ PLOCHA
[Blue cross-hatch]	BETONOVÝ POVRCH - PARKET - VIZ SKLADBA VRSTEV
[Square with cross]	PILÍŘ S HUP
[Circle with cross]	ROZVODNÁ / ELEKTROMĚRNÁ SKŘÍŇ
[Circle with cross]	POULIČNÍ LAMPA
[Circle with cross]	POULIČNÍ LAMPA S ROZHLESEM
[Triangle with cross]	DOPRAVNÍ ZNAČKA
[Circle with cross]	SLOUP ELEKTRICKÉHO VEDENÍ
[Circle with cross]	VODOMĚRNÁ ŠACHTA
[Circle with cross]	JIMKA NA SPLAŠKOVOU VODU
[Circle with cross]	AKUMULAČNÍ NÁDRŽ NA DEŠŤOVOU VODU
[Circle with cross]	VSÁKOVACÍ OBJEKT
[Circle with cross]	KANALIZAČNÍ VPUŠŤ
[Circle with cross]	ŠACHTA / SOUPE
[Circle with cross]	HYDRANT PODZEMNÍ
[Circle with cross]	HYDRANT NADZEMNÍ
[Circle with cross]	NÁDOBY TDO (TUHÝ DOMOVNÍ ODPAD)
[Circle with cross]	JINÝ UMĚLÝ OBJEKT
[Red circle with cross]	PARKOVÉ OSVĚTLENÍ - S1
[Blue circle with cross]	REFLEKTOROVÉ OSVĚTLENÍ U PARKETU - S2
[Blue dashed box]	PARCELA (POZEMEK)
[Blue dashed box]	URČENO K VÝSTAVBĚ
[Blue dashed box]	PARCELA SOUSEDNÍ, NEDOTČENÁ (POZEMEK)
[Green circle]	STROM
[Green circle]	KER
[Green circle]	VRSTEVNICE
[Green circle]	HLINĚNÉ SRÁŽKY

ČERNÁ = STÁVAJÍCÍ / ČERVENÁ = NAVRHOVANÉ / ŽLUTÁ = BOURANÉ

LEGENDA INŽENÝRSKÝCH SÍTÍ

OZNAČENÍ	NÁZEV
[Blue dashed line]	KANALIZACE SPLAŠKOVÁ
[Blue dashed line]	KANALIZACE DEŠŤOVÁ
[Blue dashed line]	VODOVOD
[Blue dashed line]	PLYNOVOD (STL)
[Blue dashed line]	VEDENÍ NN - PODZEMNÍ
[Blue dashed line]	AREÁLOVÉ VEDENÍ OSVĚTLENÍ

PODROBNOSTI K ÚČELU JEDNOTLIVÝCH INŽENÝRSKÝCH SÍTÍ JSOU UVEDENY V SAMOSTATNÉ ČÁSTI PROJEKTOVÉ DOKUMENTACE ŘEŠÍCÍ PŘÍPOJKY OBJEKTU


ČERNÁ = STÁVAJÍCÍ / ČERVENÁ = NAVRHOVANÉ / ŽLUTÁ = BOURANÉ

POZNÁMKA

- INFORMACE KE STÁVAJÍCÍM SÍTÍM - VIZ DOKLADOVÁ ČÁST A DÍLČÍ PROJEKTY
- PŘESNÉ URČENÍ A VEDENÍ VŠECH STÁVAJÍCÍCH INŽENÝRSKÝCH SÍTÍ JE NUTNO PŘED ZAČETÍM PRACÍ PŘESNĚ VYTÝČIT A OZNAČIT A PŘI VÝSTAVBĚ RESPEKTOVAT VŠECHNY POŽADAVKY A NARIZENÍ SPRÁVCŮ SÍTÍ, TYKAJÍCÍCH SE PŘEDEVŠÍM OCHRANNÝCH PÁSEM, PŘÍPADNEHO KRÍŽENÍ SÍTÍ APOD.
- ROSTLÁ ZELENĚ A TERÉNNÍ ÚPRAVY NEZPEVNĚNÉ. ČÁSTÍ POZEMKU ZŮSTÁVAJÍ NEMĚNNÉ
- POZEMEK BUDE OTEVŘEN
- KÓTY UVÁDĚNÝ V METRECH
- V PŘÍPADĚ NEJASNOSTÍ MEZI STAVEBNÍ ČÁSTÍ PROJEKTU A PROJEKTU POŽÁRNÉ BEZPEČNOSTNÍHO ŘEŠENÍ JE PŘV VŽDY PRIORITY
- PŘI REALIZACI JAKÉKOLI DÍLČÍ ČÁSTI OBJEKTU JE NUTNÉ POUŽÍVAT KOMPLETNÍ DOKUMENTACI VČETNĚ VŠECH PŘÍLOH
- VÝKRESOVÁ DOKUMENTACE SLOUŽÍ POUZE PRO SPOLÉČNÉ ÚZEMNÍ A STAVEBNÍ POVOLENÍ. V DALŠÍ FÁZI PROJEKTU BUDE DLE POTŘEBY ZPRACOVÁNA PROVÁDĚCÍ PŘÍPADNĚ VÝROBNÍ DOKUMENTACE.
- SITUACE JE ŘEŠENA DLE STÁVAJÍCÍCH ÚDAJŮ V KATASTRU NEMOVITOSTÍ K 02.09.2023
- VÝŠKOVÉ ÚDAJE VYCHÁZEJÍ Z GEODETICKÝCH PODKLADŮ

VÝPIS PLOCH

PLOCHA POZEMKU PARCEL. Č. 57:	3304,0 M ²
ZASTAVĚNÁ PLOCHA - SO 101:	91,3 M ²
VELIKOST NOVÝCH ZPEVNĚNÝCH PLOCH - BETON - SO 102:	277,4 M ²
VELIKOST NOVÝCH ZPEVNĚNÝCH PLOCH - DLAŽBA - SO 102:	77,1 M ²

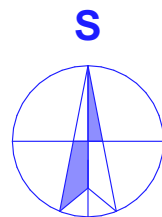

±0,000 = 223,75 m

SOUŘADNÝ SYSTÉM:	S-JTSK
VÝŠKOVÝ SYSTÉM:	BpV
HLAVNÍ PROJEKTANT Ing. JIŘÍ ŠŤASTNÝ	MÍSTO STAVBY K.Ú. SYROVICE - P.Č. 57 OBEC SYROVICE, SYROVICE, OKRES BRNO-VENKOV
VYPRACOVAL Ing. JIŘÍ ŠŤASTNÝ	STAVEBNÍK/INVESTOR OBEC SYROVICE
KONTROLOVAL Ing. JIŘÍ ŠŤASTNÝ-ČKAIT 1007064	ZÁSTUPCE INVESTORA Ing. ZDENĚK JOUKL-STAROSTA
NÁZEV DÍLA PARK SYROVICE NOVOSTAVBA PÓDIA A STAVEBNÍ ÚPRAVY PARKU	DATUM 02.09.2023
NÁZEV VÝKRESU C. SITUACNÍ VÝKRESY SITUACE KOORDINAČNÍ	STUPEŇ DUR+DSP
	FORMÁT 6x A4
	ZAKÁZKOVÉ Č. 2317
	DIGITÁLNÍ ZPRACOVÁNÍ ARCHICAD 26
	PARÉ
	MĚŘÍTKO 1:250
	ČÍSLO VÝKRESU C.03