


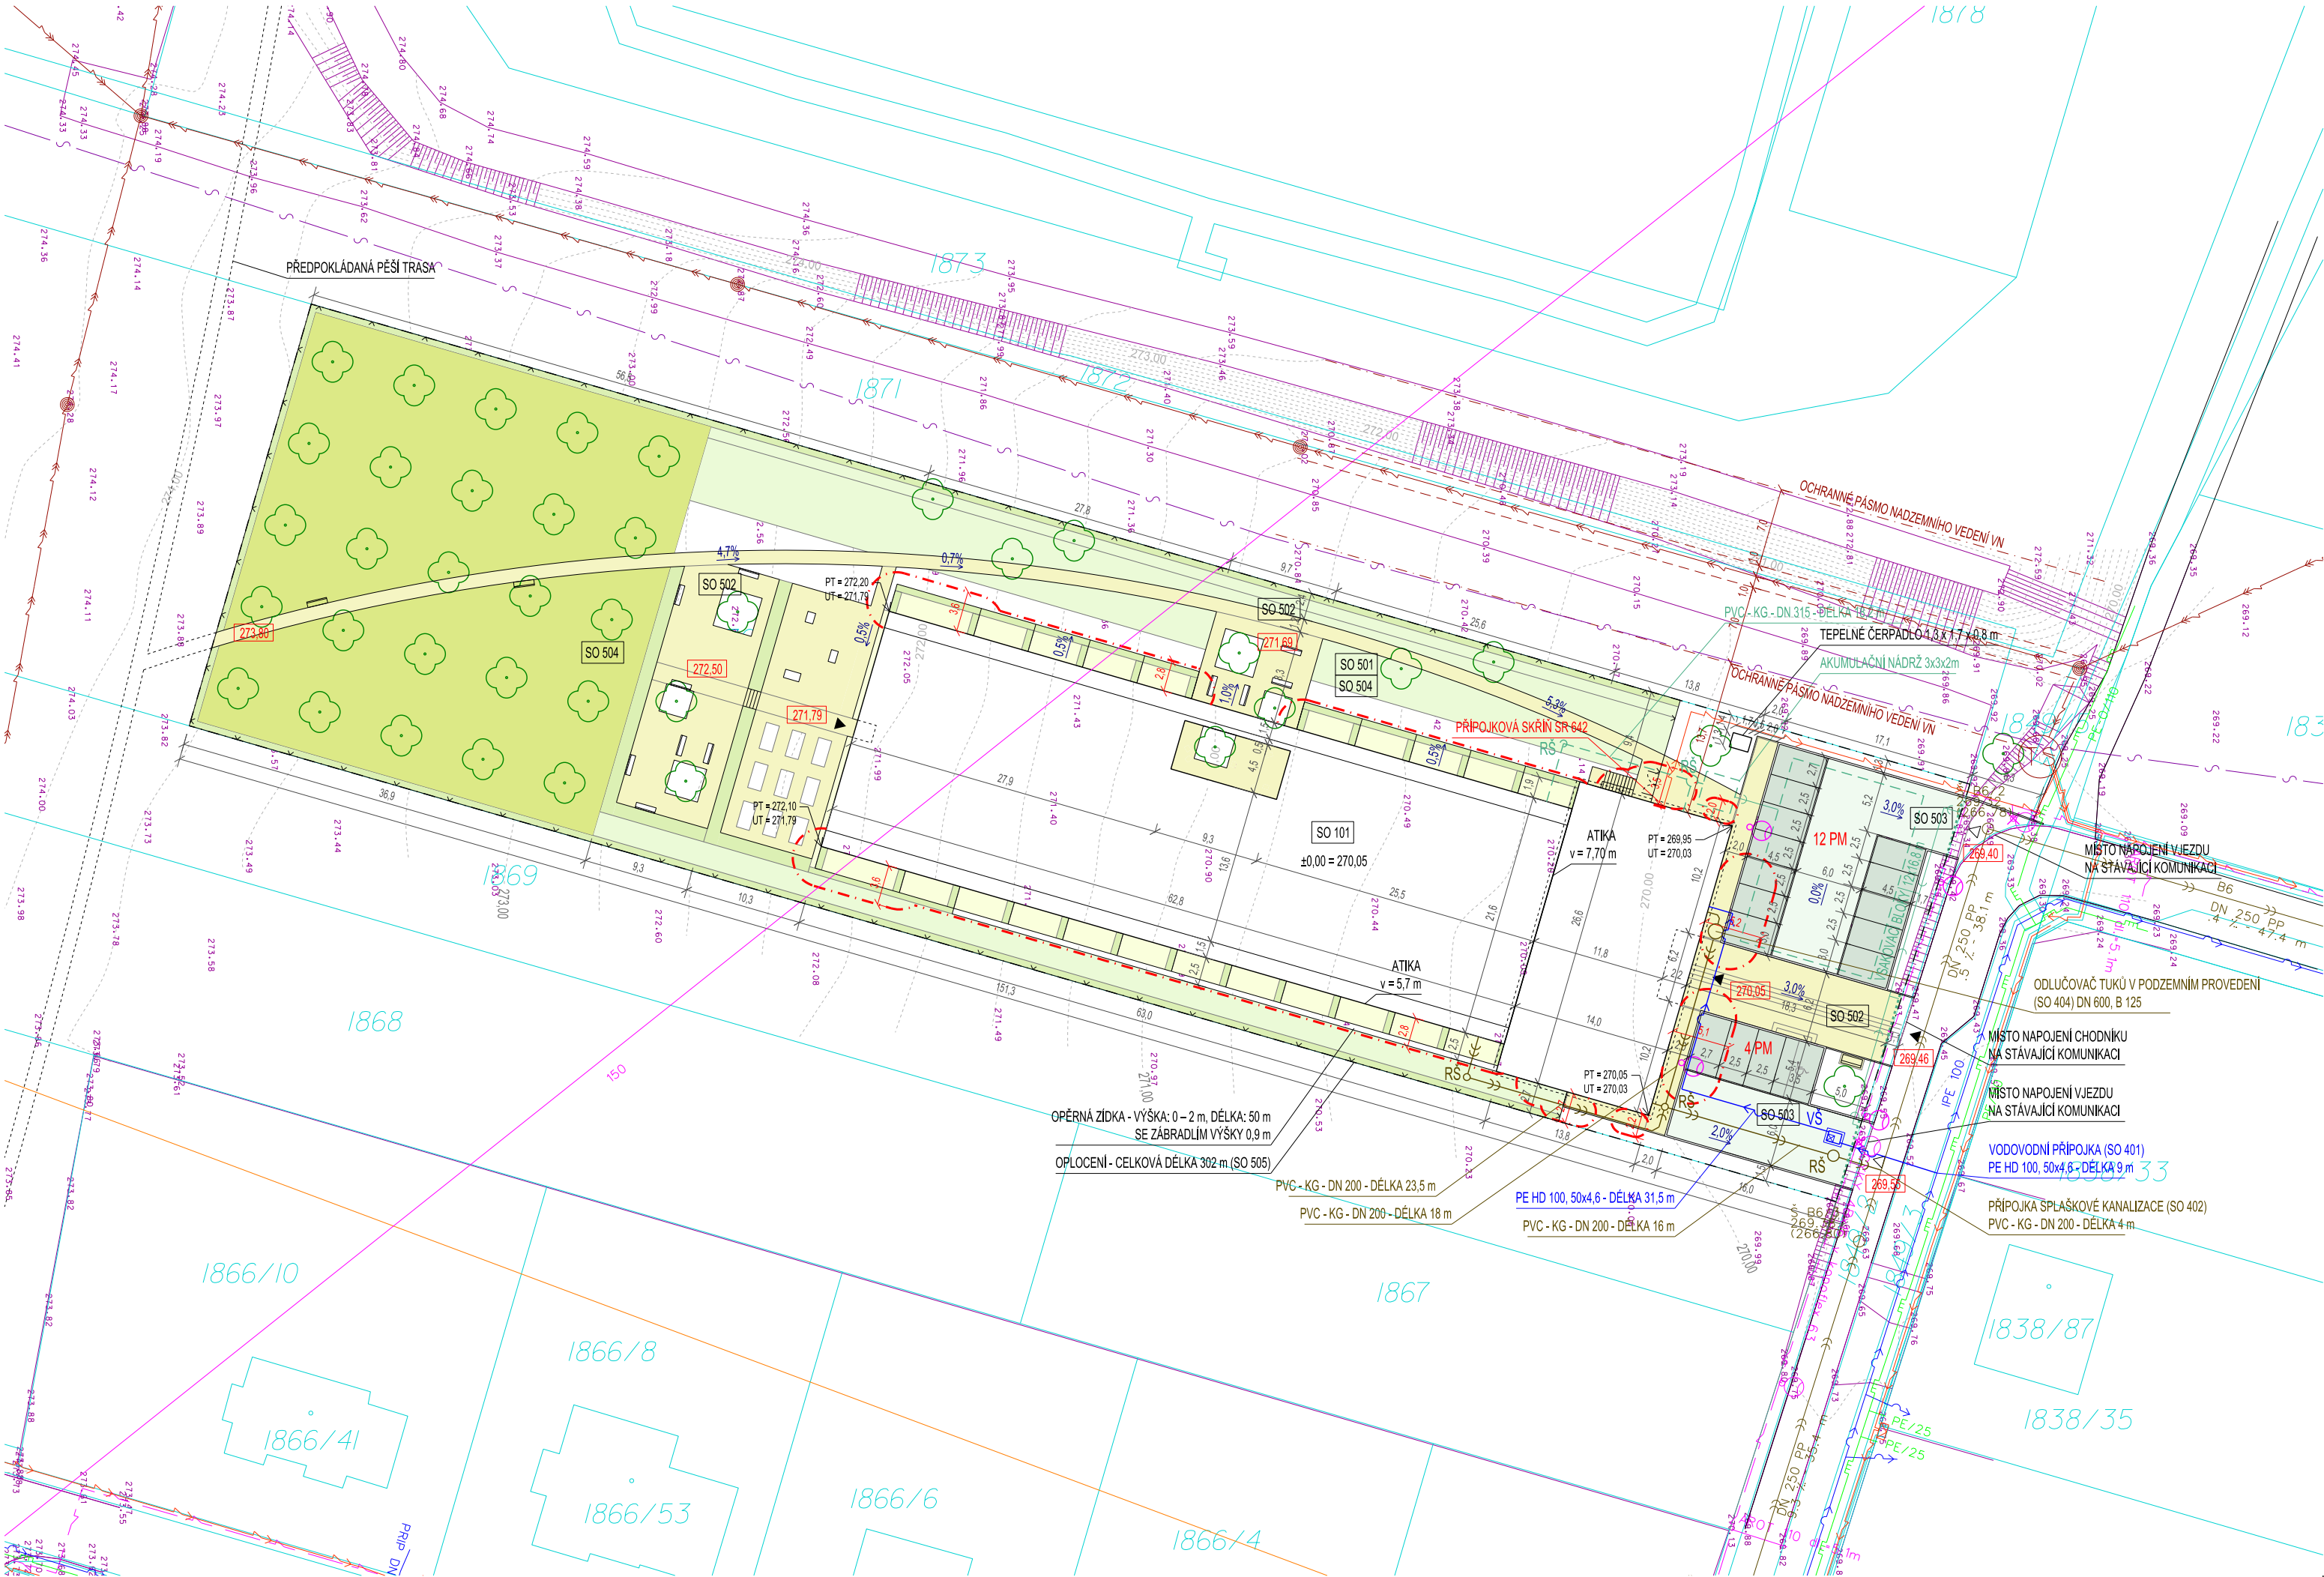

LEGENDA:		ŘEŠENÝ OBJEKT - DOMOV PRO SENIORY (SO 101)
		ZPEVNĚNÉ PLOCHY - POJÍŽDĚNÉ (SO 503)
		ZPEVNĚNÉ PLOCHY - POCHOZÍ (SO 502)
		ZATRAVNĚNÉ PLOCHY (SO 504)
		HRANICE ŘEŠENÉHO ÚZEMÍ
		PŘESAH POŽÁRNĚ NEBEZPEČNÉHO PROSTORU
		KATASTR, HRANICE POZEMKŮ
		ZAMĚŘENÍ POZEMKU
		VSTUPY, VJEZDY
		STROMY - NOVÉ
INŽENÝRSKÉ SÍTĚ - STÁVAJÍCÍ:		VEDENÍ NN (eg.d)
		VEDENÍ VN (eg.d)
		VEŘEJNÉ OSVĚTLENÍ
		VEDENÍ SDĚLOVACÍ SÍTĚ (ceťin)
		STL PLYNOVOD (gasnet)
		VODOVOD (vas)
		SPLAŠKOVÁ KANALIZACE (vas)
		KORIDOR RR SMĚRŮ S ATRIBUTEM VÝŠKY 150 (mo vuss)
		PŘÍPOJKA SDĚLOVACÍ SÍTĚ (SO 202)
		VODOVODNÍ PŘÍPOJKA (SO 401)
INŽENÝRSKÉ SÍTĚ - POVOLENÉ:		PŘÍPOJKA SPLAŠKOVÁ KANALIZACE (SO 402)
		VSAKOVACÍ BLOKY (SO 403)
		NOVÉ VEŘEJNÉ OSVĚTLENÍ
		RUŠENÉ VEŘEJNÉ OSVĚTLENÍ
		PŘÍPOJKA SDĚLOVACÍ SÍTĚ (SO 202)
		VODOVODNÍ PŘÍPOJKA (SO 401)
		PŘÍPOJKA SPLAŠKOVÁ KANALIZACE (SO 402)
		VSAKOVACÍ BLOKY (SO 403)
		NOVÉ VEŘEJNÉ OSVĚTLENÍ
		RUŠENÉ VEŘEJNÉ OSVĚTLENÍ

SEZNAM STAVEBNÍCH OBJEKTŮ UMÍSTĚNÝCH V RÁMCI ROZHODNUTÍ O UMÍSTĚNÍ STAVBY (Č.j.: MUTI 11137/2023):	
SO 201	PŘÍPOJKA NN
SO 202	PŘÍPOJKA SDĚLOVACÍ SÍTĚ
SO 203	VEŘEJNÉ OSVĚTLENÍ
SO 401	PŘÍPOJKA VODOVODU
SO 402	PŘÍPOJKA SPLAŠKOVÉ KANALIZACE
SO 403	VSAKOVACÍ BLOKY
SO 501	PŘÍPRAVA ÚZEMÍ
SEZNAM STAVEBNÍCH OBJEKTŮ POVOLOVANÝCH V RÁMCI ZMĚNY ÚZEMNÍHO ROZHODNUTÍ (ZÚR):	
SO 101	DOMOV PRO SENIORY
SO 404	ODLUČOVAČ TUKŮ
SO 502	POCHOZÍ PLOCHY
SO 503	POJÍZDNÉ PLOCHY
SO 504	SADOVÉ ÚPRAVY
SO 505	OPLOČENÍ ZAHRADY

POZNÁMKA:
POKUD SE KDEKOLI V TECHNICKÝCH POŽADAVCÍCH NA PŘEDMĚT VEŘEJNÉ ZAKÁZKY OBJEVUJE JAKÝKOLI ODKAZ ČI PŘÍKLAD KONKRÉTNÍHO VÝROBKU NEBO SUBJEKTU, JE POUŽIT ZEJMÉNA PROTO, ABY BYLA TECHNICKÁ SPECIFIKACE PRO DODAVATELE DOSTATEČNĚ SROZUMITELNÁ. PRO KAŽDÝ TAKOVÝ PRVEK PAK PLATÍ, ŽE DODAVATELÉ MOHOU NABÍDNOUT I JINÉ ROVNOCENNÉ ŘEŠENÍ (TJ. KVALITATIVNĚ A TECHNICKY OBDOBNÉ ŘEŠENÍ).

±0,000 = 270,05 m n.m. Bpv
Copyright ©knesl kynčl architekti s.r.o.
Všechna práva jsou vyhrazena, zejména právo na kopírování, distribuci a překlad. Žádná část nesmí být jakoukoliv formou (tiskem, jako fotokopie, elektronickými či jinými metodami) reprodukována a rozšiřována bez písemného souhlasu autora – knesl kynčl architekti s.r.o., s výjimkou licence k využití díla udělené zadavateli díla při zachování ostatních autorských práv.

GENERÁLNÍ PROJEKTANT: knesl kynčl architekti s.r.o. Šumavská 416/15, 602 00 Bmo tel./fax : +420 541 592 134		Autori architektonického návrhu: knesl kynčl architekti s.r.o.		Zodpovědný projektant: ING. ARCH. J. KYNČL		knesl kynčl architekti s.r.o. Šumavská 416/15, 602 00 Bmo tel./fax: +420 541 592 134 www.knesl-kyncl.com	
PROJEKTANT STAVEBNÍ ČÁSTI, KOORDINACE: knesl kynčl architekti s.r.o. Šumavská 416/15, 602 00 Bmo tel./fax : +420 541 592 134		Hlavní inženýr projektu: ING. ARCH. J. KYNČL					
		Zodpovědný projektant částí: ING. ARCH. J. KYNČL		Vypracoval: ING. ARCH. Š. VAŠUT		knesl kynčl architekti s.r.o. Šumavská 416/15, 602 00 Bmo tel./fax: +420 541 592 134 www.knesl-kyncl.com	
Investor: Městys Drásov, Drásov 61, 664 24							
Název akce: Drásovská chaloupka p. č. 1870 v k. ú. Drásov						Stupeň: PP	
Část: C. SITUAČNÍ VÝKRESY						Datum: 09 / 2023	
Název výkresu: Koordinální situace						Číslo zakázky: 00801_40	
						Měřítko: 1:500	
						Číslo výkresu: 02	