


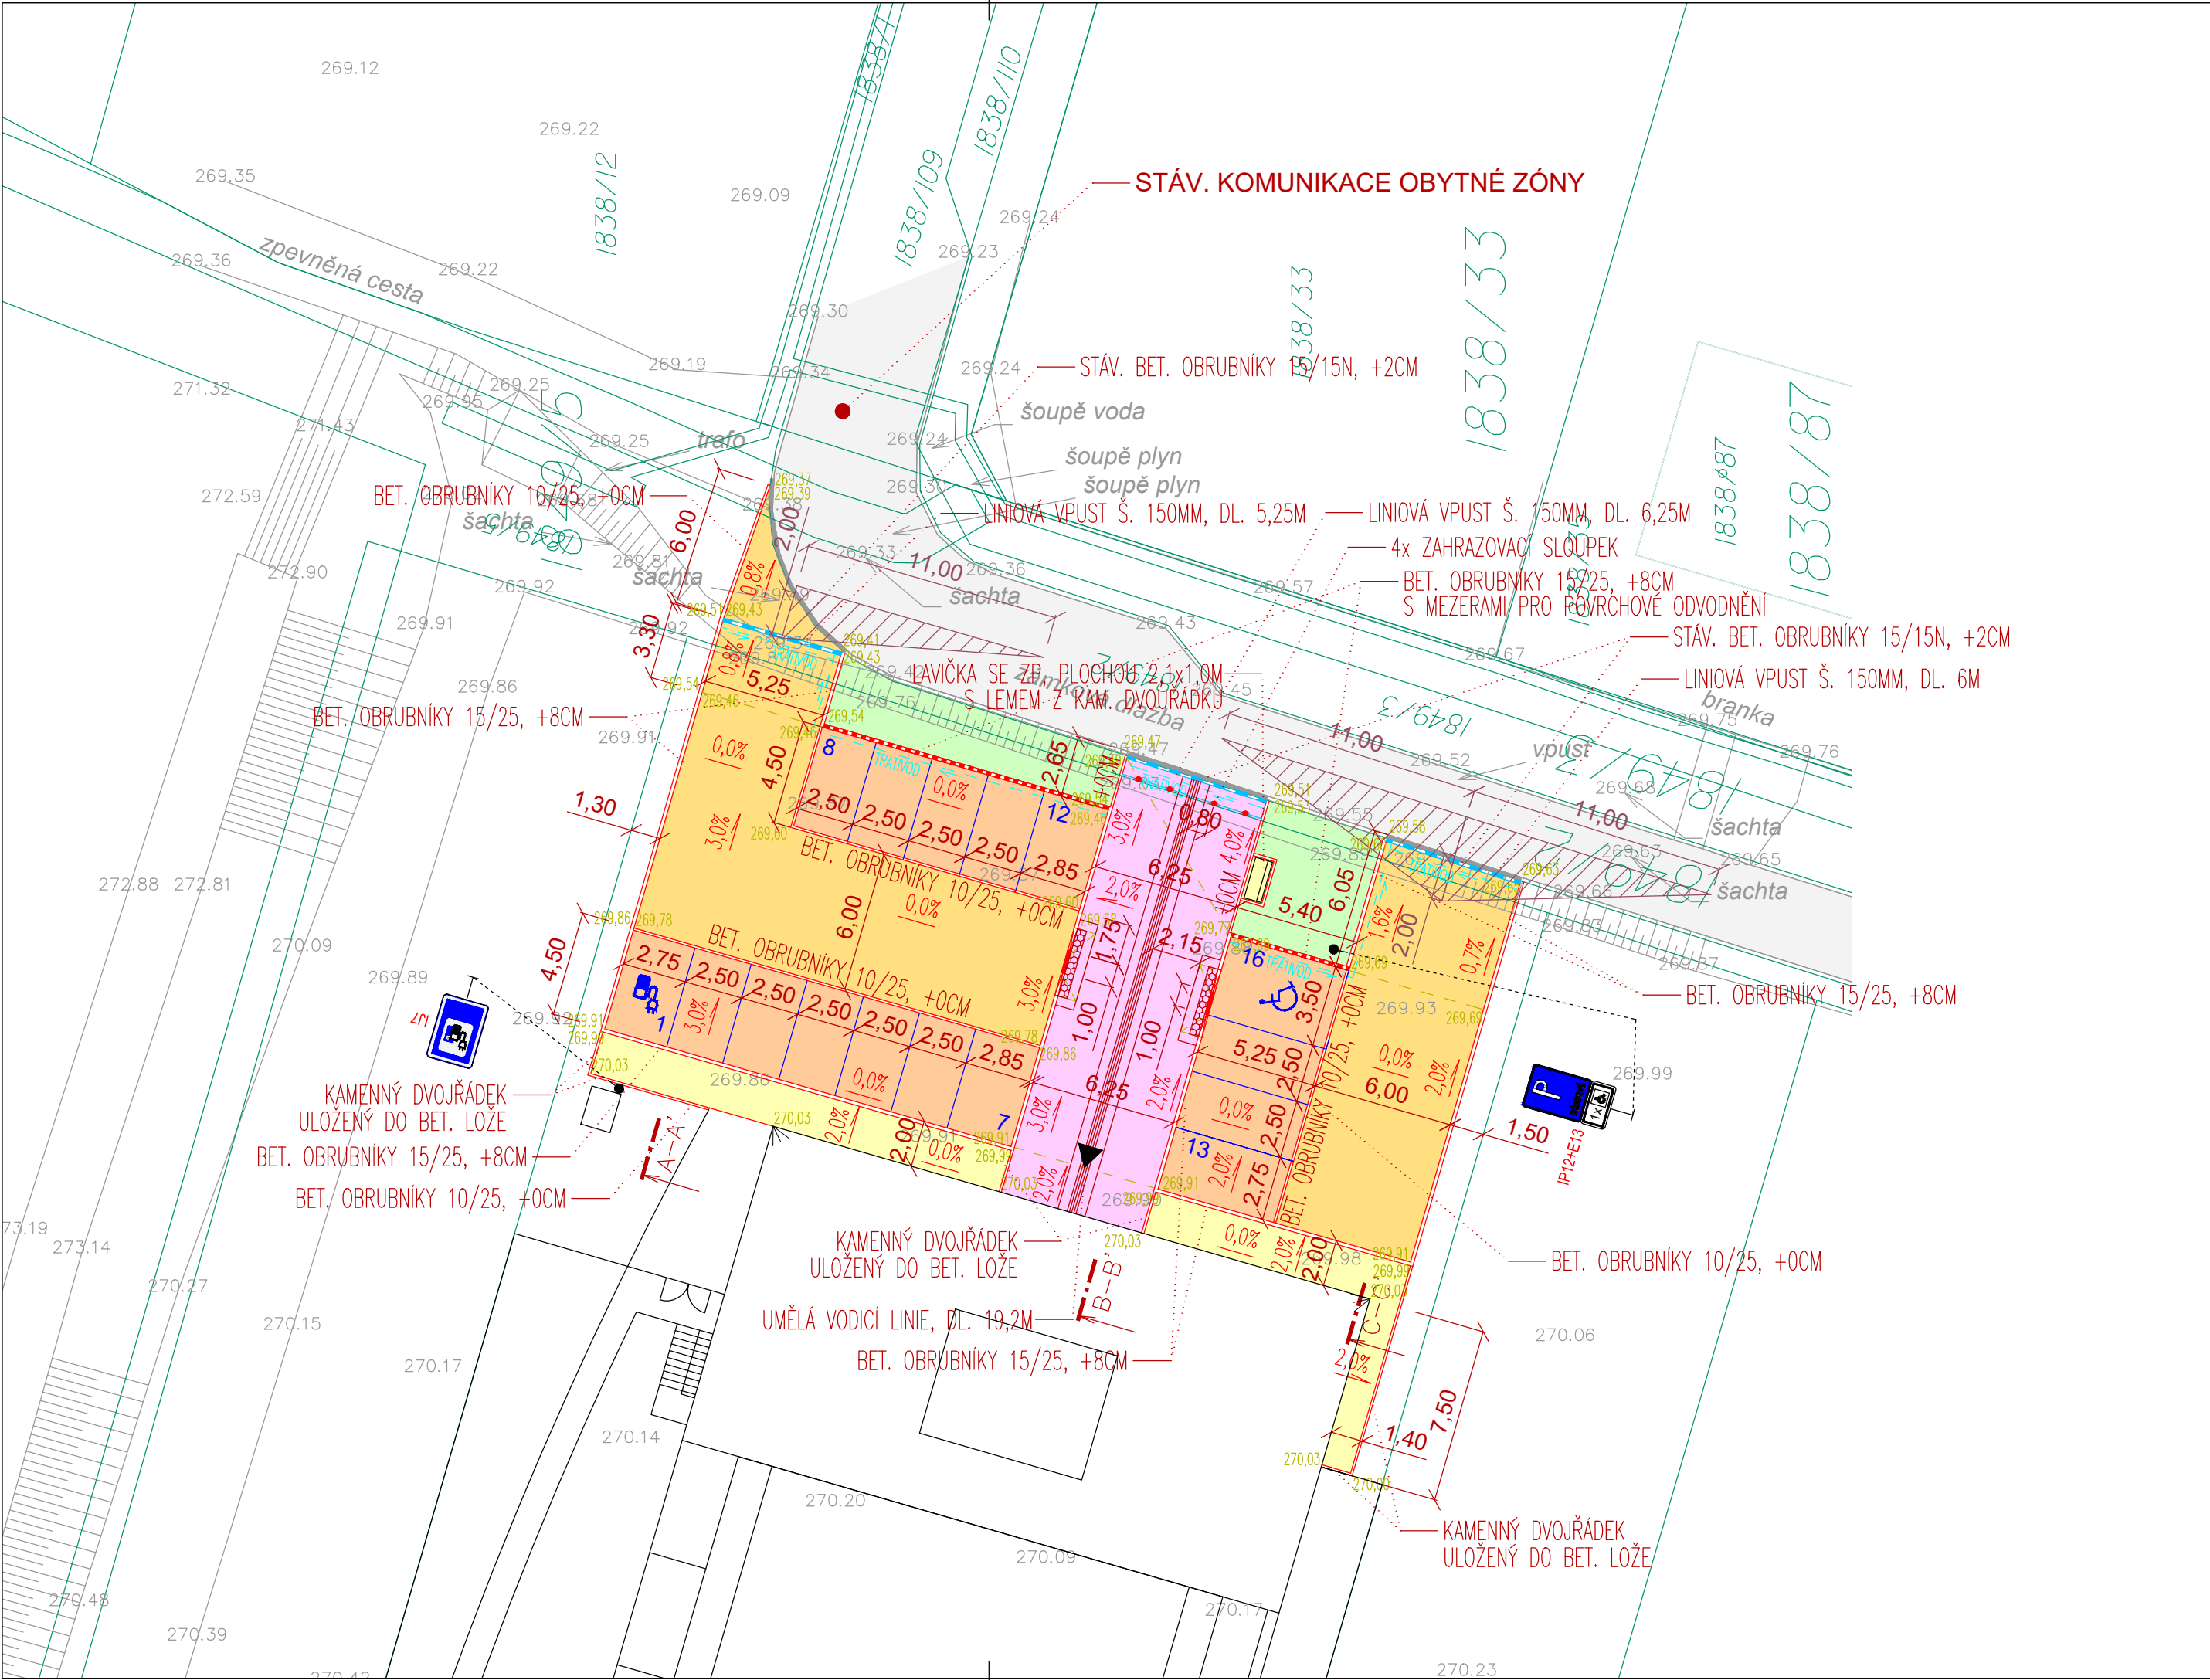

LEGENDA PLOCH:

- ÚČELOVÁ KOMUNIKACE - BETONOVÁ DLAŽBA 200x200x80 ANTRACITOVÁ
- PARKOVACÍ STÁNÍ - BETONOVÁ DLAŽBA 200x200x80 BEZ FAZET ŠEDÁ
- CHODNÍK - ŽULOVÁ DLAŽBA MULTIFORMÁT
- CHODNÍK - ŽULOVÁ KOSTKA MALÁ
- ZELEŇ
- KOMUNIKACE - STÁVAJÍCÍ STAV

LEGENDA ČAR:

- NAVRHOVANÝ BETONOVÝ OBRUBNÍK
- VYMEZENÍ JEDNOTLIVÝCH STÁNÍ - NEBUDE VYZNAČENO
- SYMBOL Č. 225 NÁSTRIKEM BÍLÉ BARVY
- SYMBOL Č. 406 NÁSTRIKEM BÍLÉ BARVY
- KATASTRÁLNÍ MAPA
- STÁVAJÍCÍ STAV (GEODETICKÉ ZAMĚŘENÍ)

±0,000 = 270,05 m n.m. BpV

Copyright ©knesl kynčl architekti s.r.o.
Všechna práva jsou vyhrazena, zejména právo na kopírování, distribuci a překlad. Žádná část nesmí být jakoukoliv formou (tiskem, jako fotokopie, elektronickými či jinými metodami) reprodukována a rozšiřována bez písemného souhlasu autora – knesl kynčl architekti s.r.o., s výjimkou licence k využití díla udělené zadavateli díla při zachování ostatních autorských práv.

GENERÁLNÍ PROJEKTANT: knesl kynčl architekti s.r.o. Šumavská 416/15, 602 00 Brno tel./fax : +420 541 592 134	Autoři architektonického návrhu: knesl kynčl architekti s.r.o. Hlavní inženýr projektu: ING. ARCH. J. KYNČL	Zodpovědný projektant: ING. ARCH. J. KYNČL	
PROJEKTANT STAVEBNÍ ČÁSTI, KOORDINACE: knesl kynčl architekti s.r.o. Šumavská 416/15, 602 00 Brno tel./fax : +420 541 592 134	Zodpovědný projektant části: ING. K. MIČOVÁ POLEŠNÁ	Vypracoval: ING. L. KONEČNÝ	
Investor: Městys Drásov, Drásov 61, 664 24			Stupeň: DPS
Název akce: Drásovská chaloupka p. č. 1870 v k. ú. Drásov			Datum: 09/ 2023
			Číslo zakázky: 00801_40
Část: D.1.6 DOPRAVNÍ ŘEŠENÍ			Měřítko: 1:250
Název výkresu: SITUACE STAVEBNÍCH ÚPRAV			Číslo výkresu: 02