


ŘEZ VENKOVNÍM ÚNIKOVÝM SCHODIŠTĚM  
M1:30

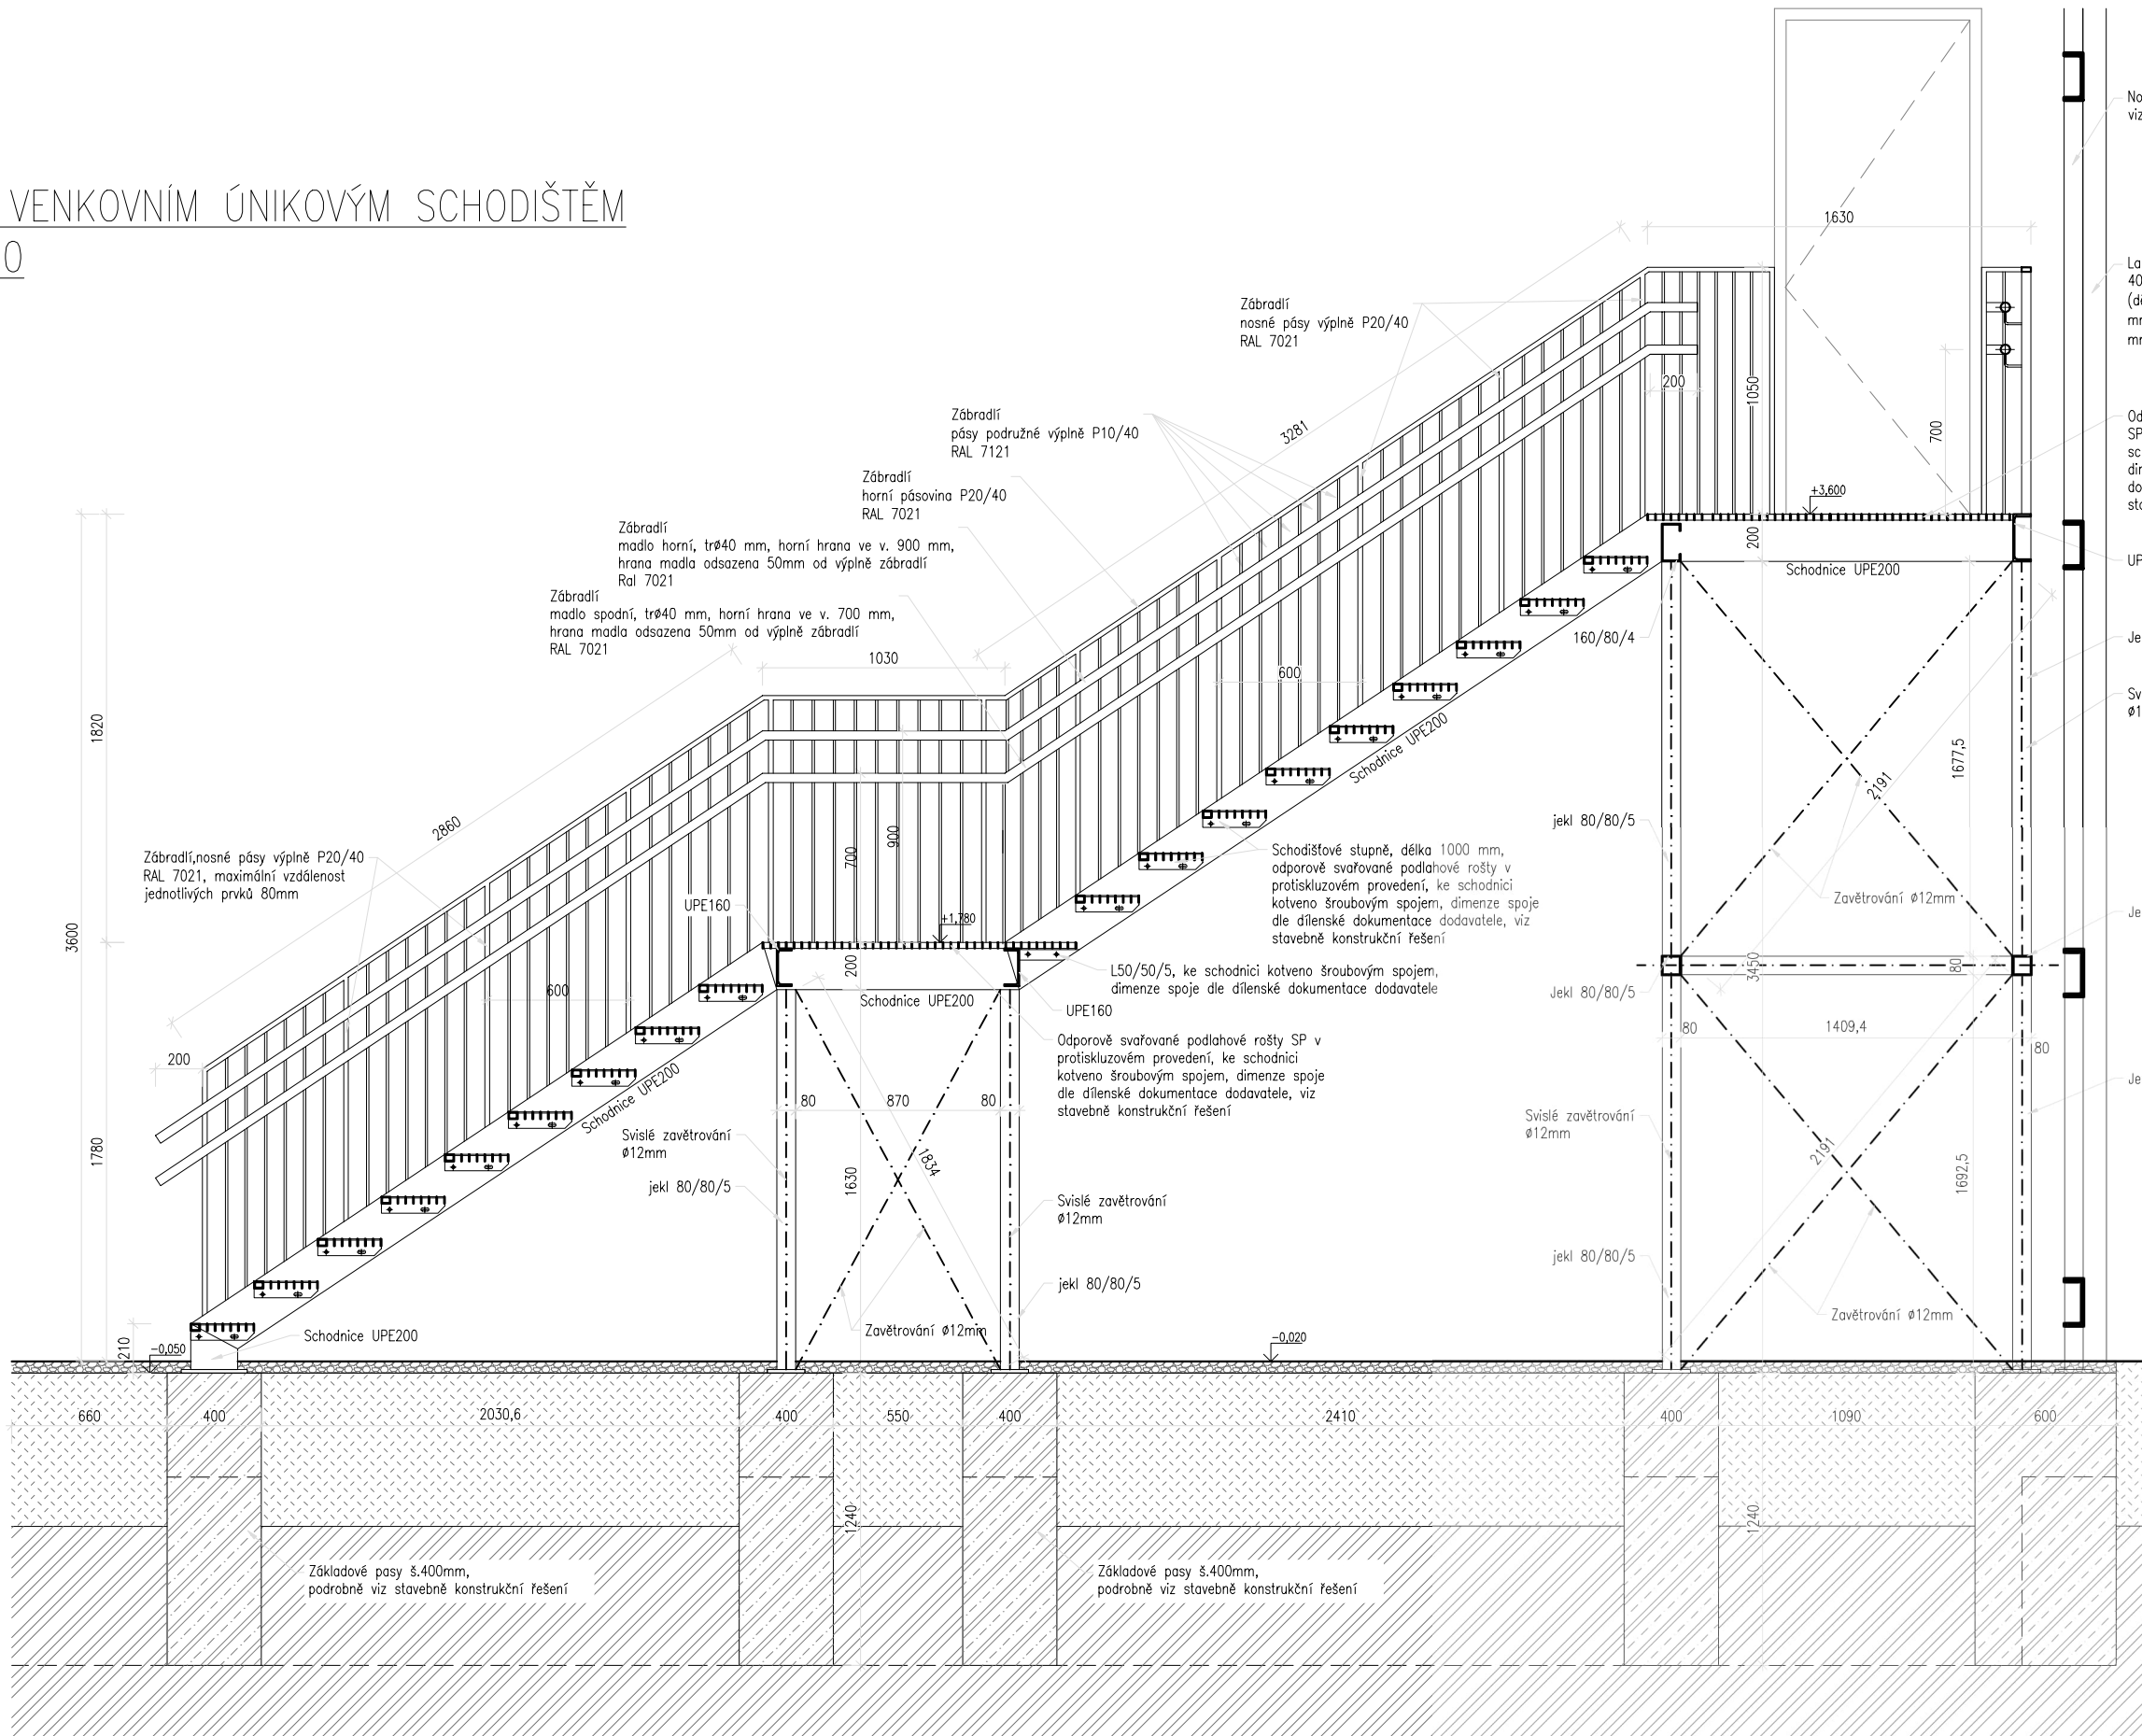

LEGENDA MATERIÁLŮ:

- ŽELEZOBETON
- PROSTÝ BETON
- ZÁSYP PŮVODNÍ ZEMINOU
- ZDIVO Z BETONOVÝCH TVAROVEK
- PODKLADNÍ PROFIL/XPS
- TEPELNÁ IZOLACE –MINERÁLNÍ VLNA
- TEPELNÁ IZOLACE –XPS
- TEPELNÁ IZOLACE –EPS
- TEPELNÁ IZOLACE –PIR
- OMITKA
- GEOTEXTILIE/SEPERACE
- NOPOVÁ FOLIE
- DESKOVÉ MATERIÁLY
- DESKY SDK
- DŘEVĚNÉ PRVKY
- KAČÍREK FR. / ŠTĚRKODŘ
- ZEMINA PŮVODNÍ
- HYDROIZOL./PAROTĚS. VRSTVA

POZNÁMKY:

- POVRCHOVÁ ÚPRAVA ŽÁROVÉ ZINKOVÁNÍ A LAKOVÁNÍ, ODSTÍN RAL 7021.
- PŘED ZAHÁJENÍM VÝROBY NUTNO PODROBNĚ ZAMĚŘIT KONSTRUKCE NA STAVBĚ A POTÉ PŘEDLOŽIT VÝROBNÍ DOKUMENTACI K ODSOUHLASENÍ.
- DILATAČNÍ PRVKŮ ŘEŠIT V DÍLENSKÉ DOKUMENTACI.

Bpv Referenční ± 0,000 = 241,700 m n.n.

Revize Popis Kreslil Datum

Generální projektant | architekt

Stavebník  
Městská část Praha 9  
IČO: 00063894, DIČ: CZ00063894  
Sokolovská 14/324, 180 49 Praha 9 - Vysočany

Název stavby  
**ZŠ a MŠ Zelené město**

Místo stavby  
Adresa: Ul. V třešňovce, 190 00 Praha 9  
Katastrální území: Hrdlořezy [731765]  
Obec: Praha [554782]

Stavební objekty

Datum 11 - 2024 Stupeň DPS  
Formát Měřítko 1:30

Část  
Architektonicko-stavební řešení

Výkres  
**Výkres venkovního ocelového  
únikového schodiště**

Označení výkresu D.1.1 ASŘ Číslo výkresu 402 Revize -  
Kód části Profese

VENKOVNÍ SCHODIŠTĚ PŮDORYS  
M 1:30

