



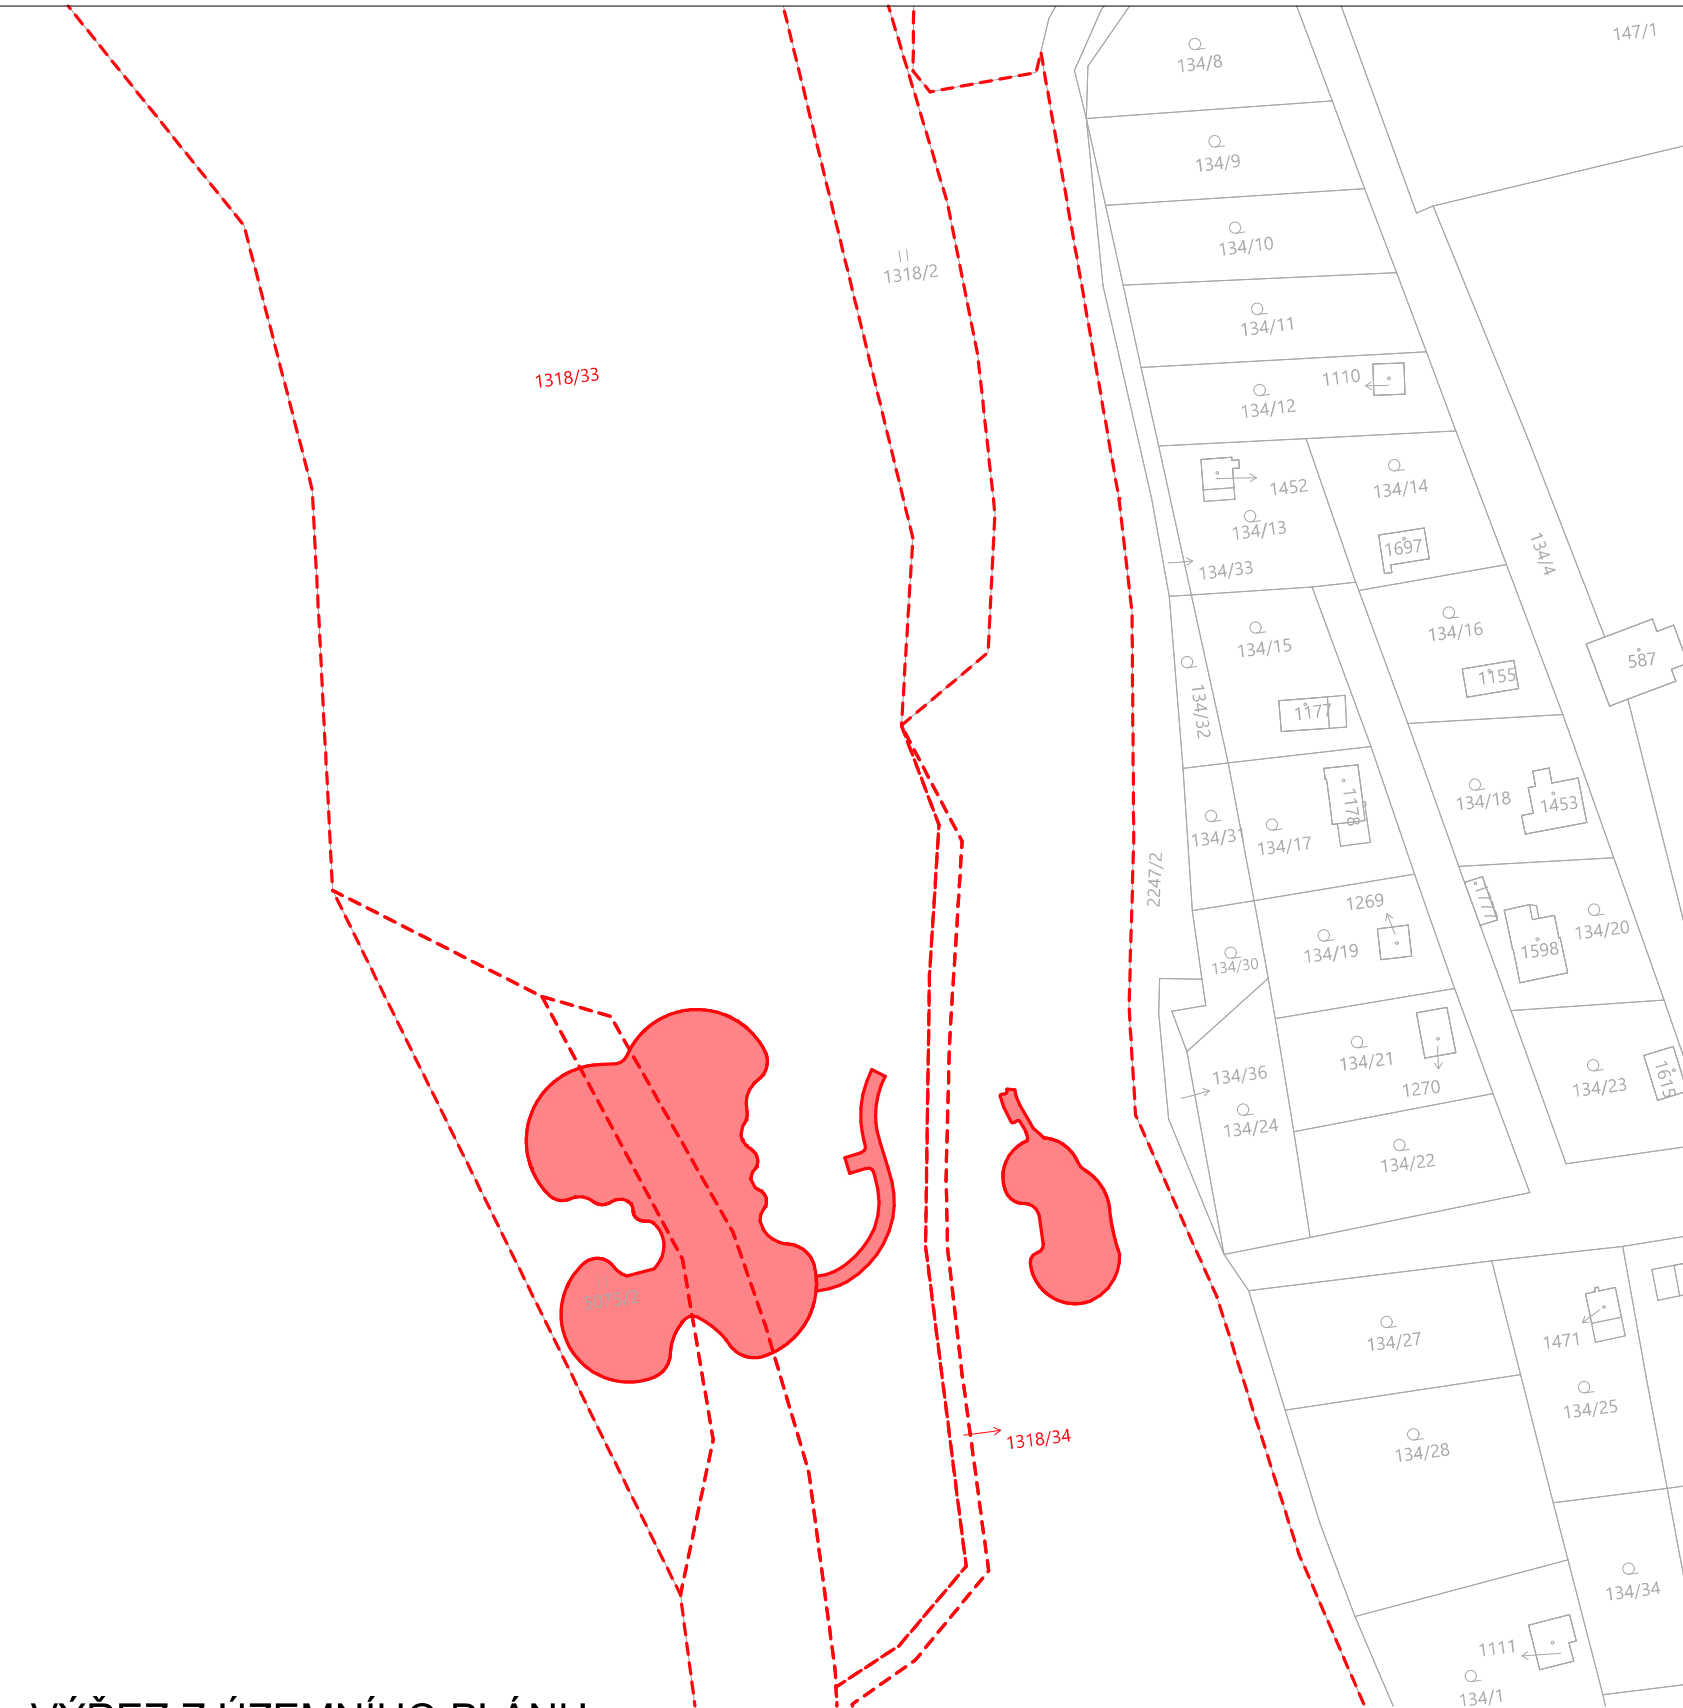

VÝŘEZ Z ÚZEMNÍHO PLÁNU

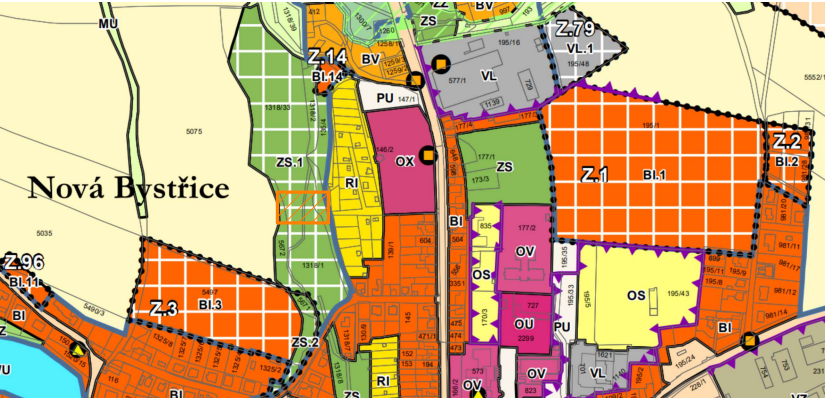

ŘEŠENÉ ÚZEMÍ

ZS.1

ZELEŇ SÍDELNÍ OSTATNÍ - VEŘEJNÁ ZELEŇ
V ploše ZS.1 umožněna rekultivace plochy bývalé skládky (dle plánu rekultivace)

LEGENDA

- KRESBA KATASTRÁLNÍ MAPY
- OBRYŠ DOTČENÝCH PARCEL
- NAVRHOVANÁ STAVBA
Pumptrack, mobiliář, chodník

DOTČENÉ PARCELY

parc. č. 1318/1
Obec: Nová Bystřice [546798]
Katastrální území: Nová Bystřice [704971]
Číslo LV: 10001
Výměra: 11071m²
Typ parcely: Parcela katastru nemovitostí
Způsob využití: jiná plocha
Druh pozemku: ostatní plocha
Vlastnické právo: Město Nová Bystřice
Využití dle územního plánu: ZS.1 - zeleň sídelní ostatní - veřejná zeleň

parc. č. 1318/34
Obec: Nová Bystřice [546798]
Katastrální území: Nová Bystřice [704971]
Číslo LV: 779
Výměra: 720m²
Typ parcely: Parcela katastru nemovitostí
Způsob využití: jiná plocha
Druh pozemku: ostatní plocha
Vlastnické právo: Česká Republika
Právo hospodařit s majetkem státu: Povodí Vltavy, státní podnik
Využití dle územního plánu: ZS.1 - zeleň sídelní ostatní - veřejná zeleň

parc. č. 1318/33
Obec: Nová Bystřice [546798]
Katastrální území: Nová Bystřice [704971]
Číslo LV: 10001
Výměra: 18543m²
Typ parcely: Parcela katastru nemovitostí
Způsob využití: jiná plocha
Druh pozemku: ostatní plocha
Vlastnické právo: Město Nová Bystřice
Využití dle územního plánu: ZS.1 - zeleň sídelní ostatní - veřejná zeleň

parc. č. 5672
Obec: Nová Bystřice [546798]
Katastrální území: Nová Bystřice [704971]
Číslo LV: 10001
Výměra: 3923m²
Typ parcely: Parcela katastru nemovitostí
Způsob využití: mez, stráž
Druh pozemku: ostatní plocha
Vlastnické právo: Město Nová Bystřice
Využití dle územního plánu: ZS.1 - zeleň sídelní ostatní - veřejná zeleň

parc. č. 5075/2
Obec: Nová Bystřice [546798]
Katastrální území: Nová Bystřice [704971]
Číslo LV: 10001
Výměra: 1478m²
Typ parcely: Parcela katastru nemovitostí
Způsob využití: jiná plocha
Druh pozemku: Trvalý travní porost
Vlastnické právo: Město Nová Bystřice
Využití dle územního plánu: AU - plochy zemědělské všeobecné

Katastrální území: Nová Bystřice [704971]
Polohový systém: S-JTSK
Výškový systém: BpV
±0,000 = 573 m.n.m.

Ing. Adam Kašing



Digitální
podpis:
23.03.2026
09:42

NÁZEV PROJEKTU

PUMPTRACK NOVÁ
BYSTRICE

VÝKRES

SITUACE KATASTRÁLNÍ

STUPEŇ

Dokumentace pro povolení
stavby - DSP

HLAVNÍ PROJEKTANT

Ing. Adam Kašing
ČKAIT: 1104367

VYPRACOVAL

Bc. Monika Vostárková
Max Hašek

POZNÁMKA

Situační výkres má orientační
charakter. Zobrazené prvky
vycházejí z veřejně dostupných
dat a podkladů správců sítí.
Skutečný stav je nutno ověřit
v terénu.

Vypracováno pro DSP – nenahrazuje
jiné stupně dokumentace.

Bc. Monika Vostárková
Na Vyhliště 2485
756 61 Rožnov pod Radhoštěm

DATUM

03/2026

FORMÁT

A3

MĚŘÍTKO

1:1000

ORIENTACE



OZN.

C.2